




MÍSTO UMOŽŇUJÍCÍ BEZBARIÉROVÉ PŘEJÍT KOMUNIKACI (VZOR)

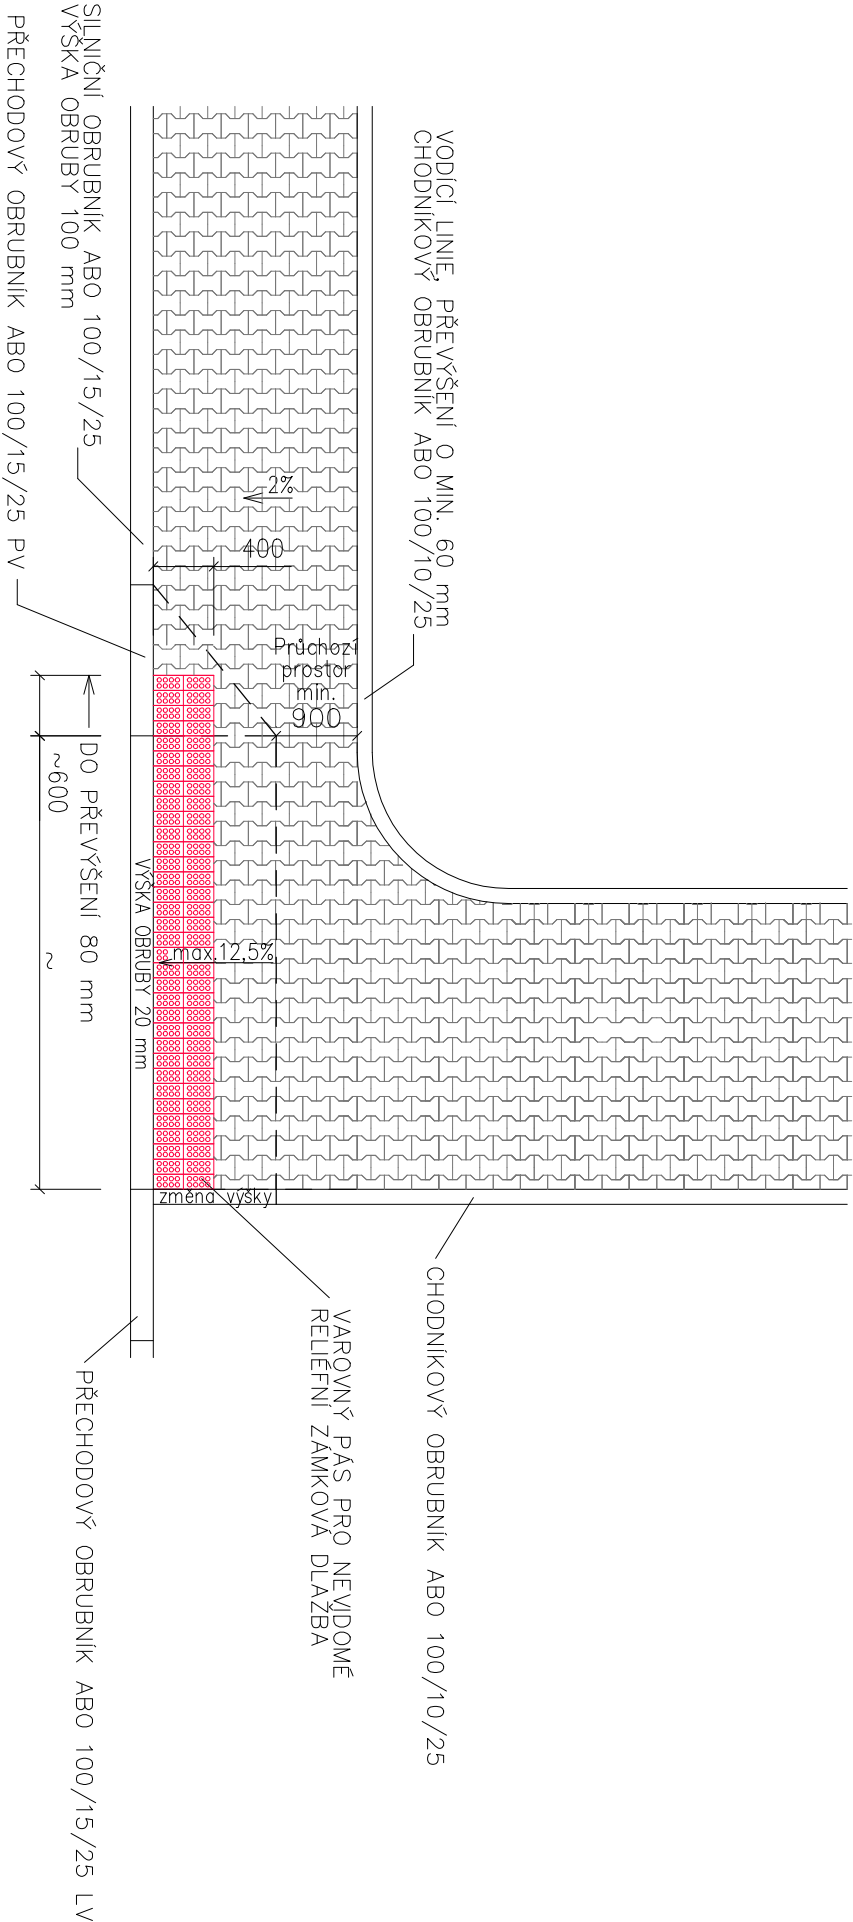

ÚPRAVA NA KONCI CHODNÍKU (VZOR)

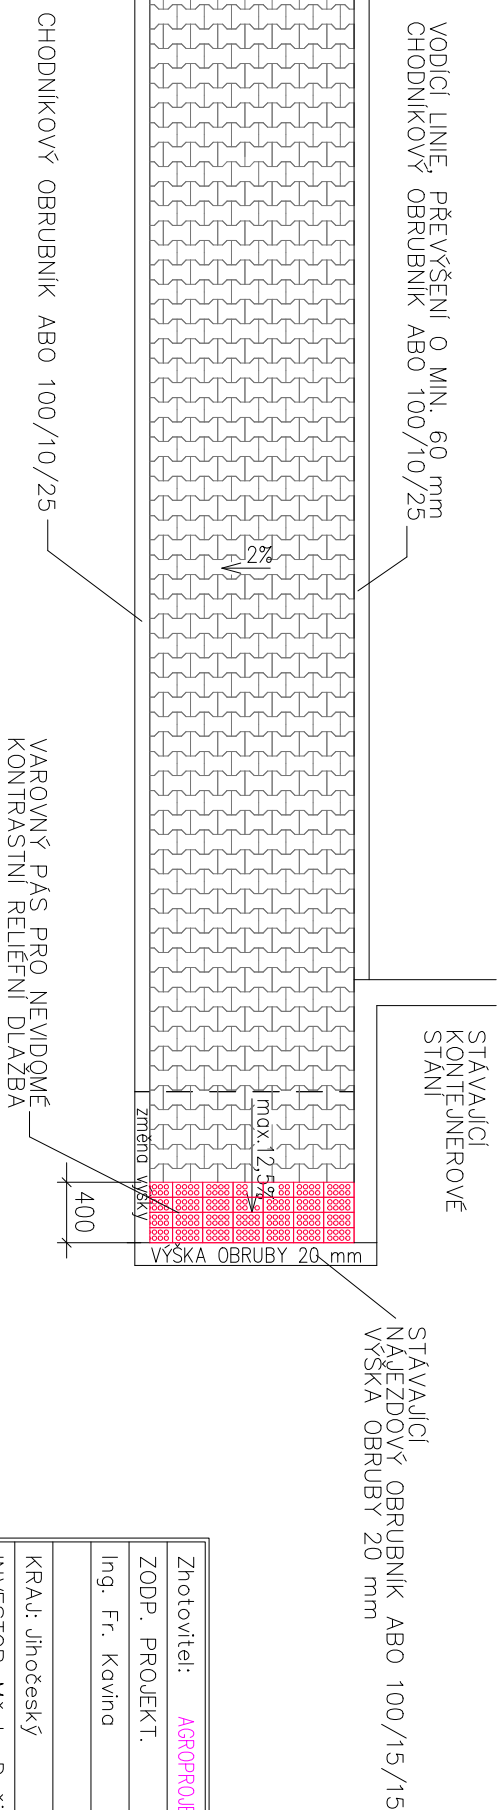

Zhotovitel: <b>AGROPROJEKT Jihlava, spol.s r.o., Strojírenská 4/7, 586 01 Jihlava, www.agroprojektyjihlava.cz, tel.: 567 210 066</b>			
ZODP. PROJEKT.	VYPRACOVAL	ZPRACOVATEL DÍLČÍ ČÁSTI	<div></div>
Ing. Fr. Kavina		K. Mišoňová	
KRAJ: Jihoheský		MÍSTO: k.ú. Dačice	
INVESTOR: Město Dačice, Krojčova 27, Dačice 380 13			
AKCE:		FORMÁT	A3
<b>Oprava chodníků v Máchově ulici v Dačicích</b>		DATUM	březen 2019
		STUPEŇ	DOS
		ČÍSLO ZAK.	19 004 03
VÝKRES:		ARCH. ČÍSLO	
		MĚŘÍTKO	ČÍSLO VÝKR.
BEZBARIÉROVÉ ÚPRAVY		1:25	D.1.1.2 e)