





ČÁST A

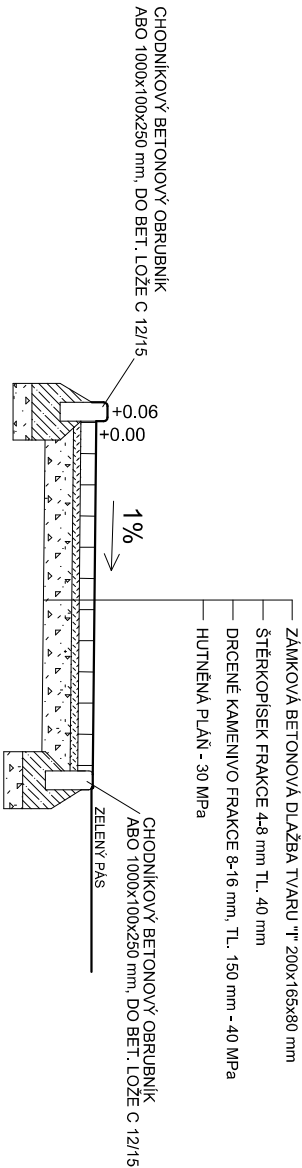

ČÁST B

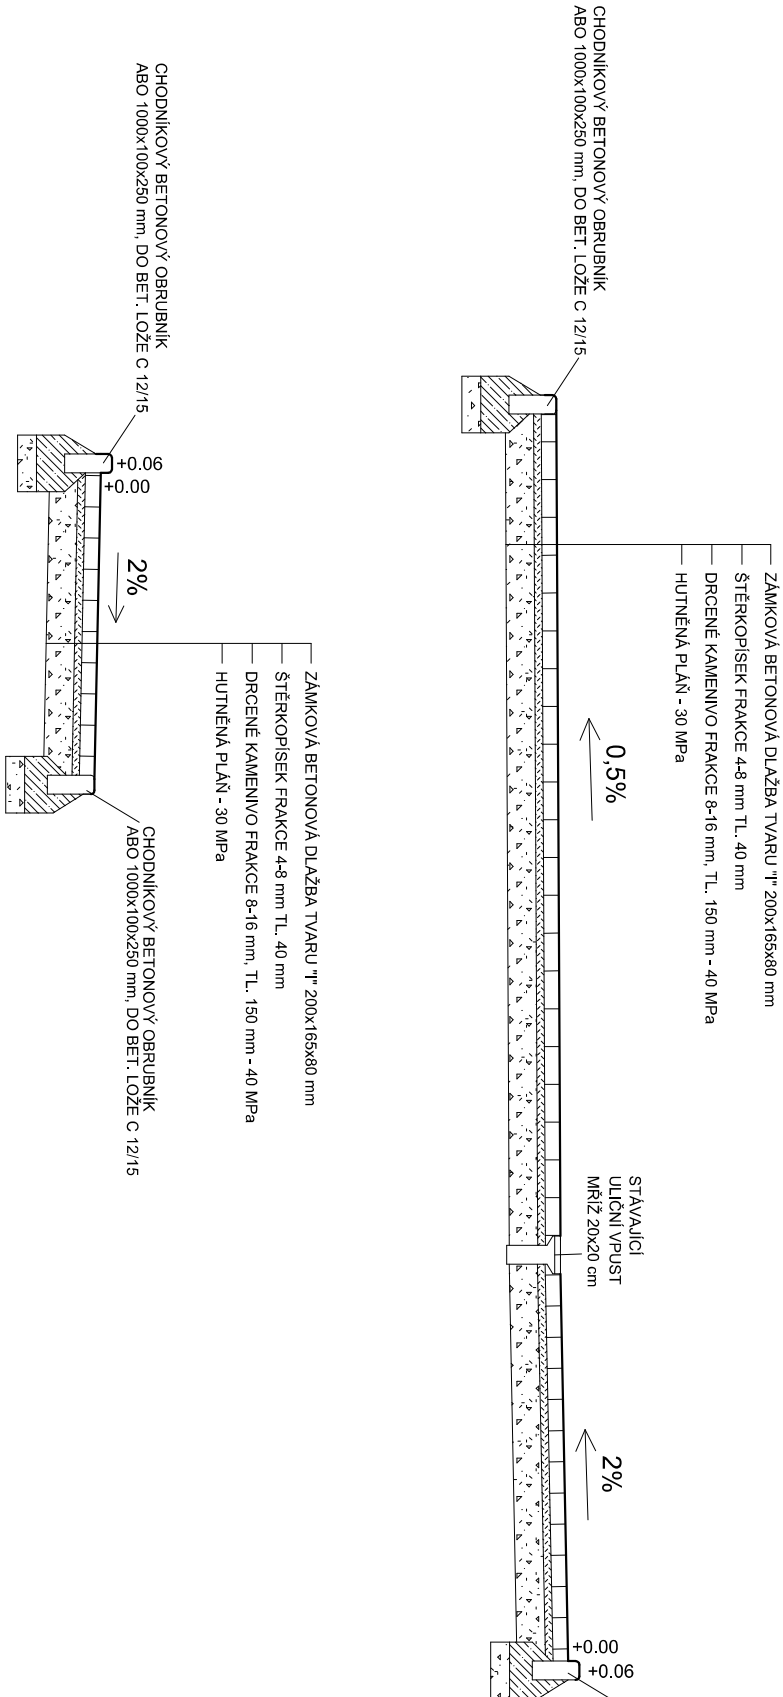

ČÁST A-B

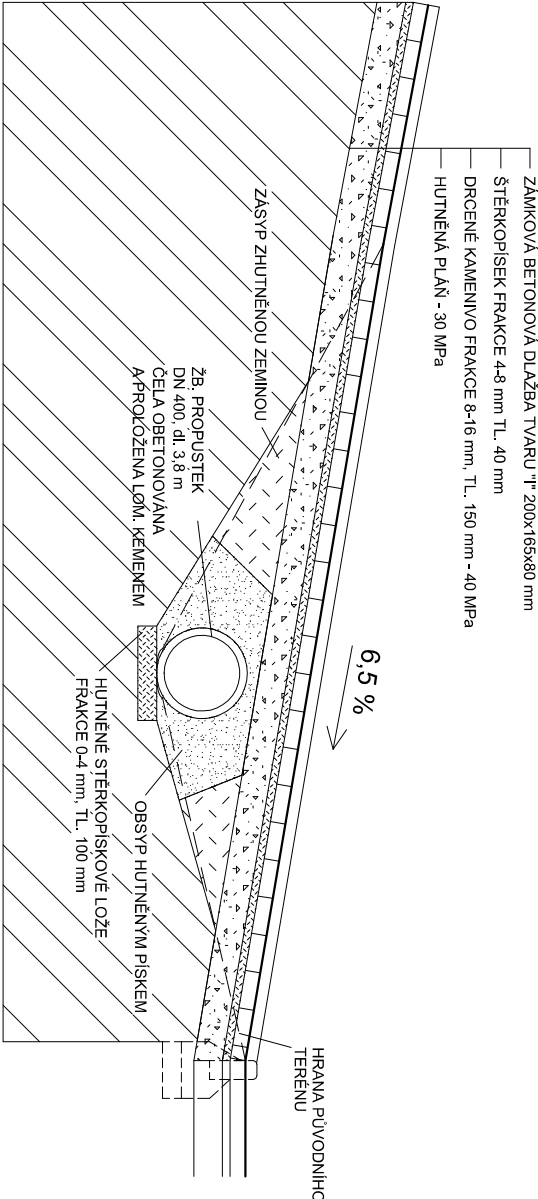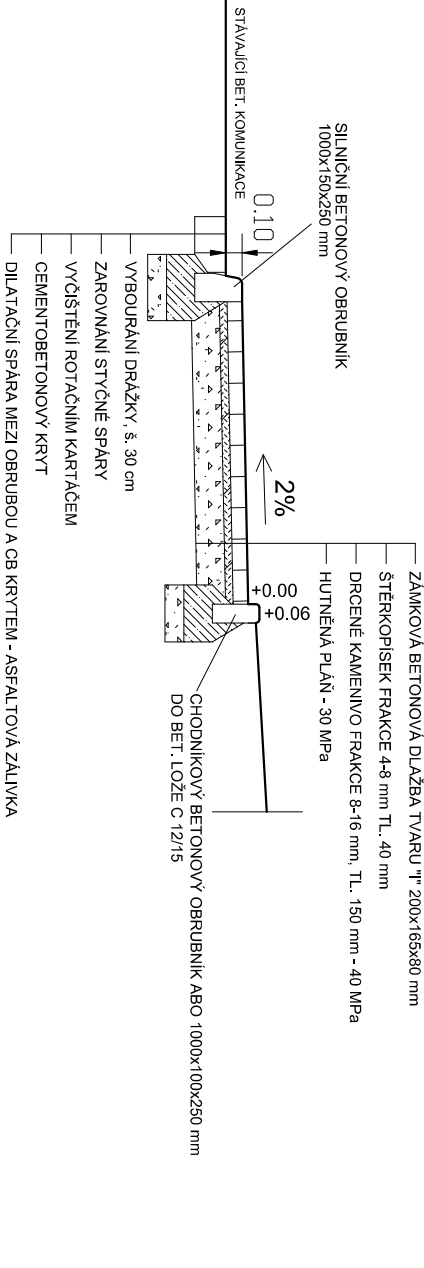

Zhotovitel:	AGROPROJEKT Jihlava, spol.s r.o., Strojrenská 4/7, 586 01 Jihlava, www.agroprojekthlava.cz, tel.: 567 210 066		
ZODP. PROJEKT.	VYPRACOVAL	ZPRACOVATEL DILČÍ ČÁSTI	
Ing. F. Kavina	K. Mišoňová	-	
KRAJ: Jihocheský	MÍSTO: k.ú. 624 403 Dačice (okres Jindřichuv Hradec)	FORMÁT	A3
INVESTOR: Město Dačice, Krajčova 27, Dačice 380 13		DATUM	únor 2019
AKCE:		STUPĚŇ	DOS
Oprava chodníků v Máchově ulici v Dačicích		ČÍSLO ZAK.	19 004 03
		ARCH. ČÍSLO	
		MĚŘITKO	ČÍSLO VÝKR.
VÝKRES:	Vzorové příčné řezy		1 : 40
		D.1.1.2 c)	