PODÉLNÝ PROFIL
1:250/100
ČÁST A

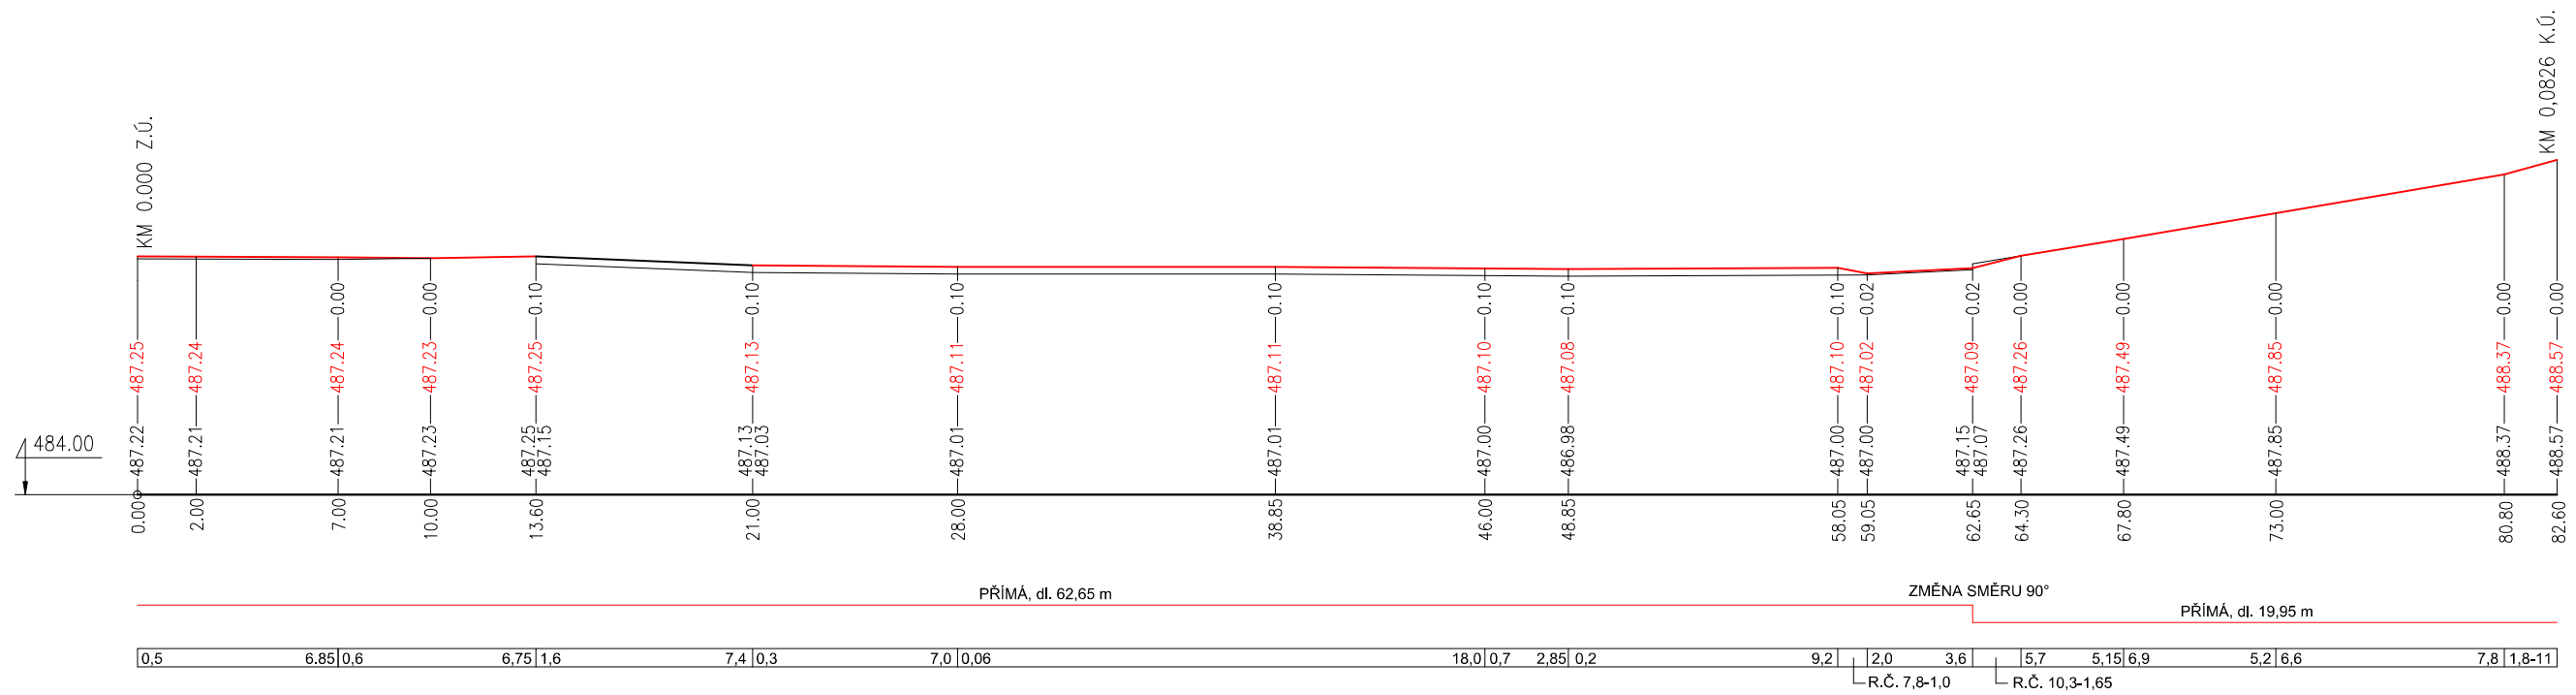

PODÉLNÝ PROFIL
1:250/100
ČÁST B

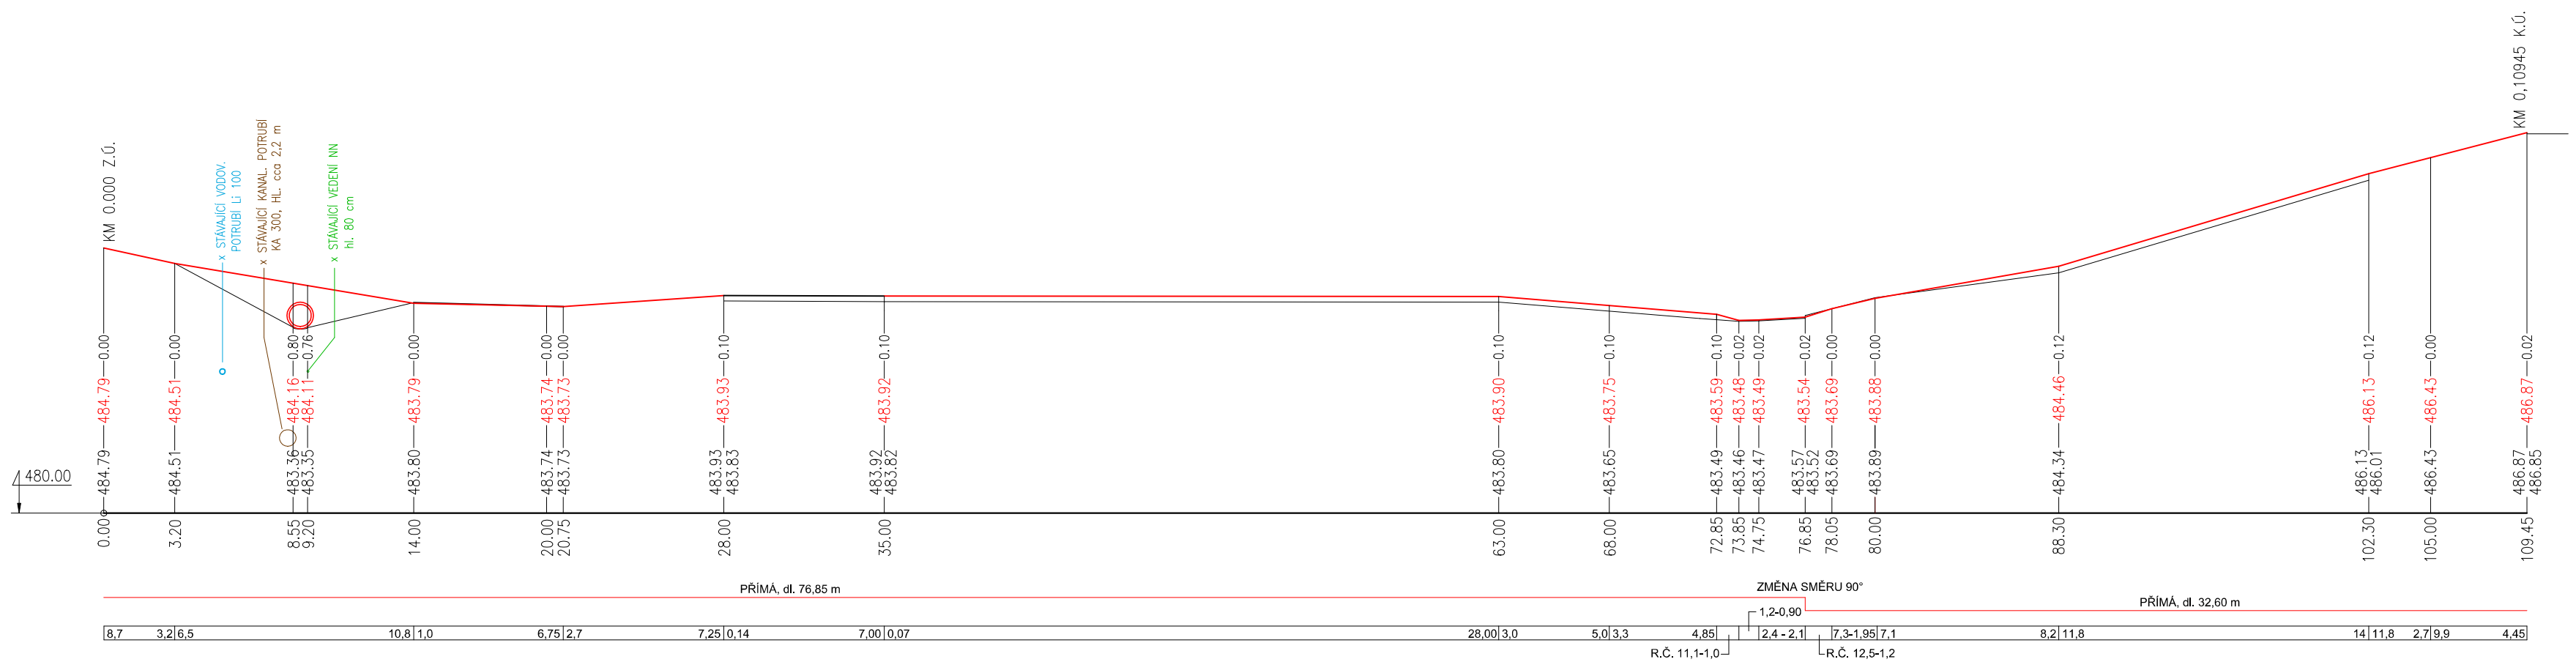

POZN.: Průběh iženýrských sítí neodpovídá skutečné hloubce uložení. Zákres je pouze informativní.
Před započetím zemních prací je nutné průběh inženýrských sítí vytyčit.
Hloubka kabelu NN byla ověřena a vedení kabelu bylo vyznačeno bodově na místě dne 20.2.2019.
Řezy v části A i B vedeny krajní obrubou.
R.Č. - rampová část

Zhotovitel:	AGROPROJEKT Jihlava, spol.s r.o., Strojírenská 4/7, 586 01 Jihlava, www.agroprojektjihlava.cz, tel.: 567 210 066		
ZODP. PROJEKT.	VYPRACOVAL	ZPRACOVATEL DÍLČÍ ČÁSTI	AGROPROJEKT JIHLAVA spol. s r.o.
Ing. F. Kavina	K. Mišoňová	-	
KRAJ: Jihočeský	MÍSTO: k.ú. 624 403 Dačice (okres Jindřichův Hradec)		FORMÁT 3xA4
INVESTOR: Město Dačice, Krajířova 27, Dačice 380 13			DATUM březen 2019
AKCE: **Oprava chodníků v Máchově ulici v Dačicích**			STUPEŇ DOS
			ČÍSLO ZAK. 19 004 03
			ARCH. ČÍSLO
VÝKRES: **Podélné profily**			MĚŘÍTKO 1 : 250/100
			ČÍSLO VÝKR. D.1.1.2 b)