



HYNAISOVA OPONA

HLAVNÍ OPONA

SCÉNICKÉ OSV.

OZVUČENÍ

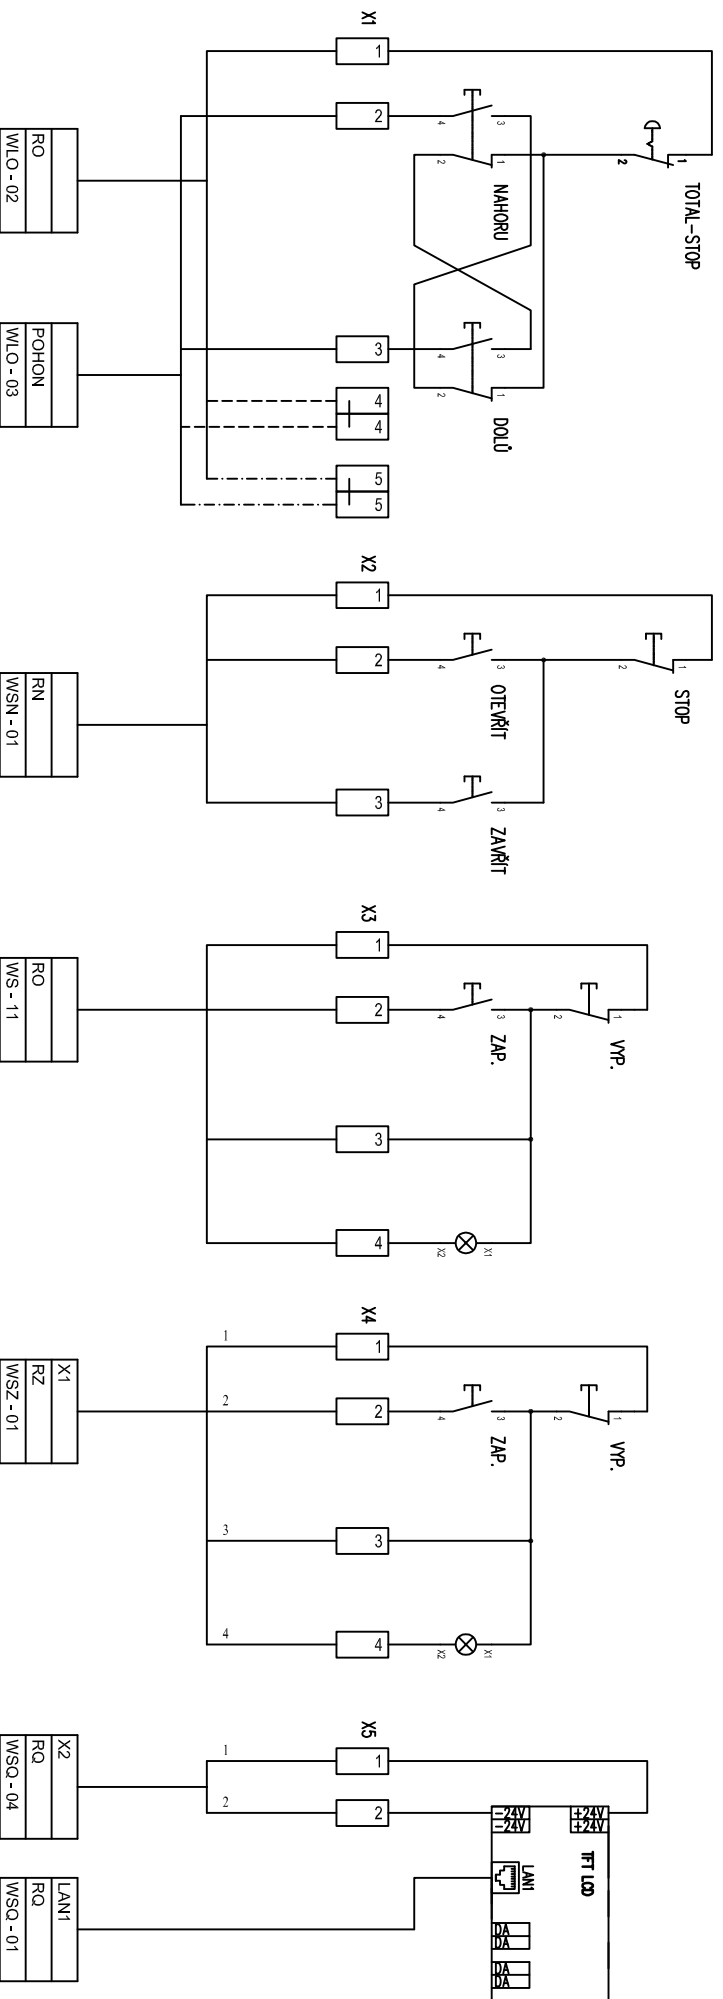

Změna	Datum	Jméno	Úprava	Projekt	Výkres	Zkáč	Výkres č.	 Design: křivoňka s.r.o. Pícha 103 881 51, Velehrad 848 54 42 24 87		Údaje křivoňka s.r.o.	Číslo listu
			03/2019	KD BESEDA DÁČICE	MS1 SCHEMA	18012		Podskupina	Skupina	Osv. / hlas. štěp.	02
		Zhotovitel	Jan Veselá								
		Schválil	Jan Veselá								
		Nevrta	CSN								