


ŘEZ B-B 1:100

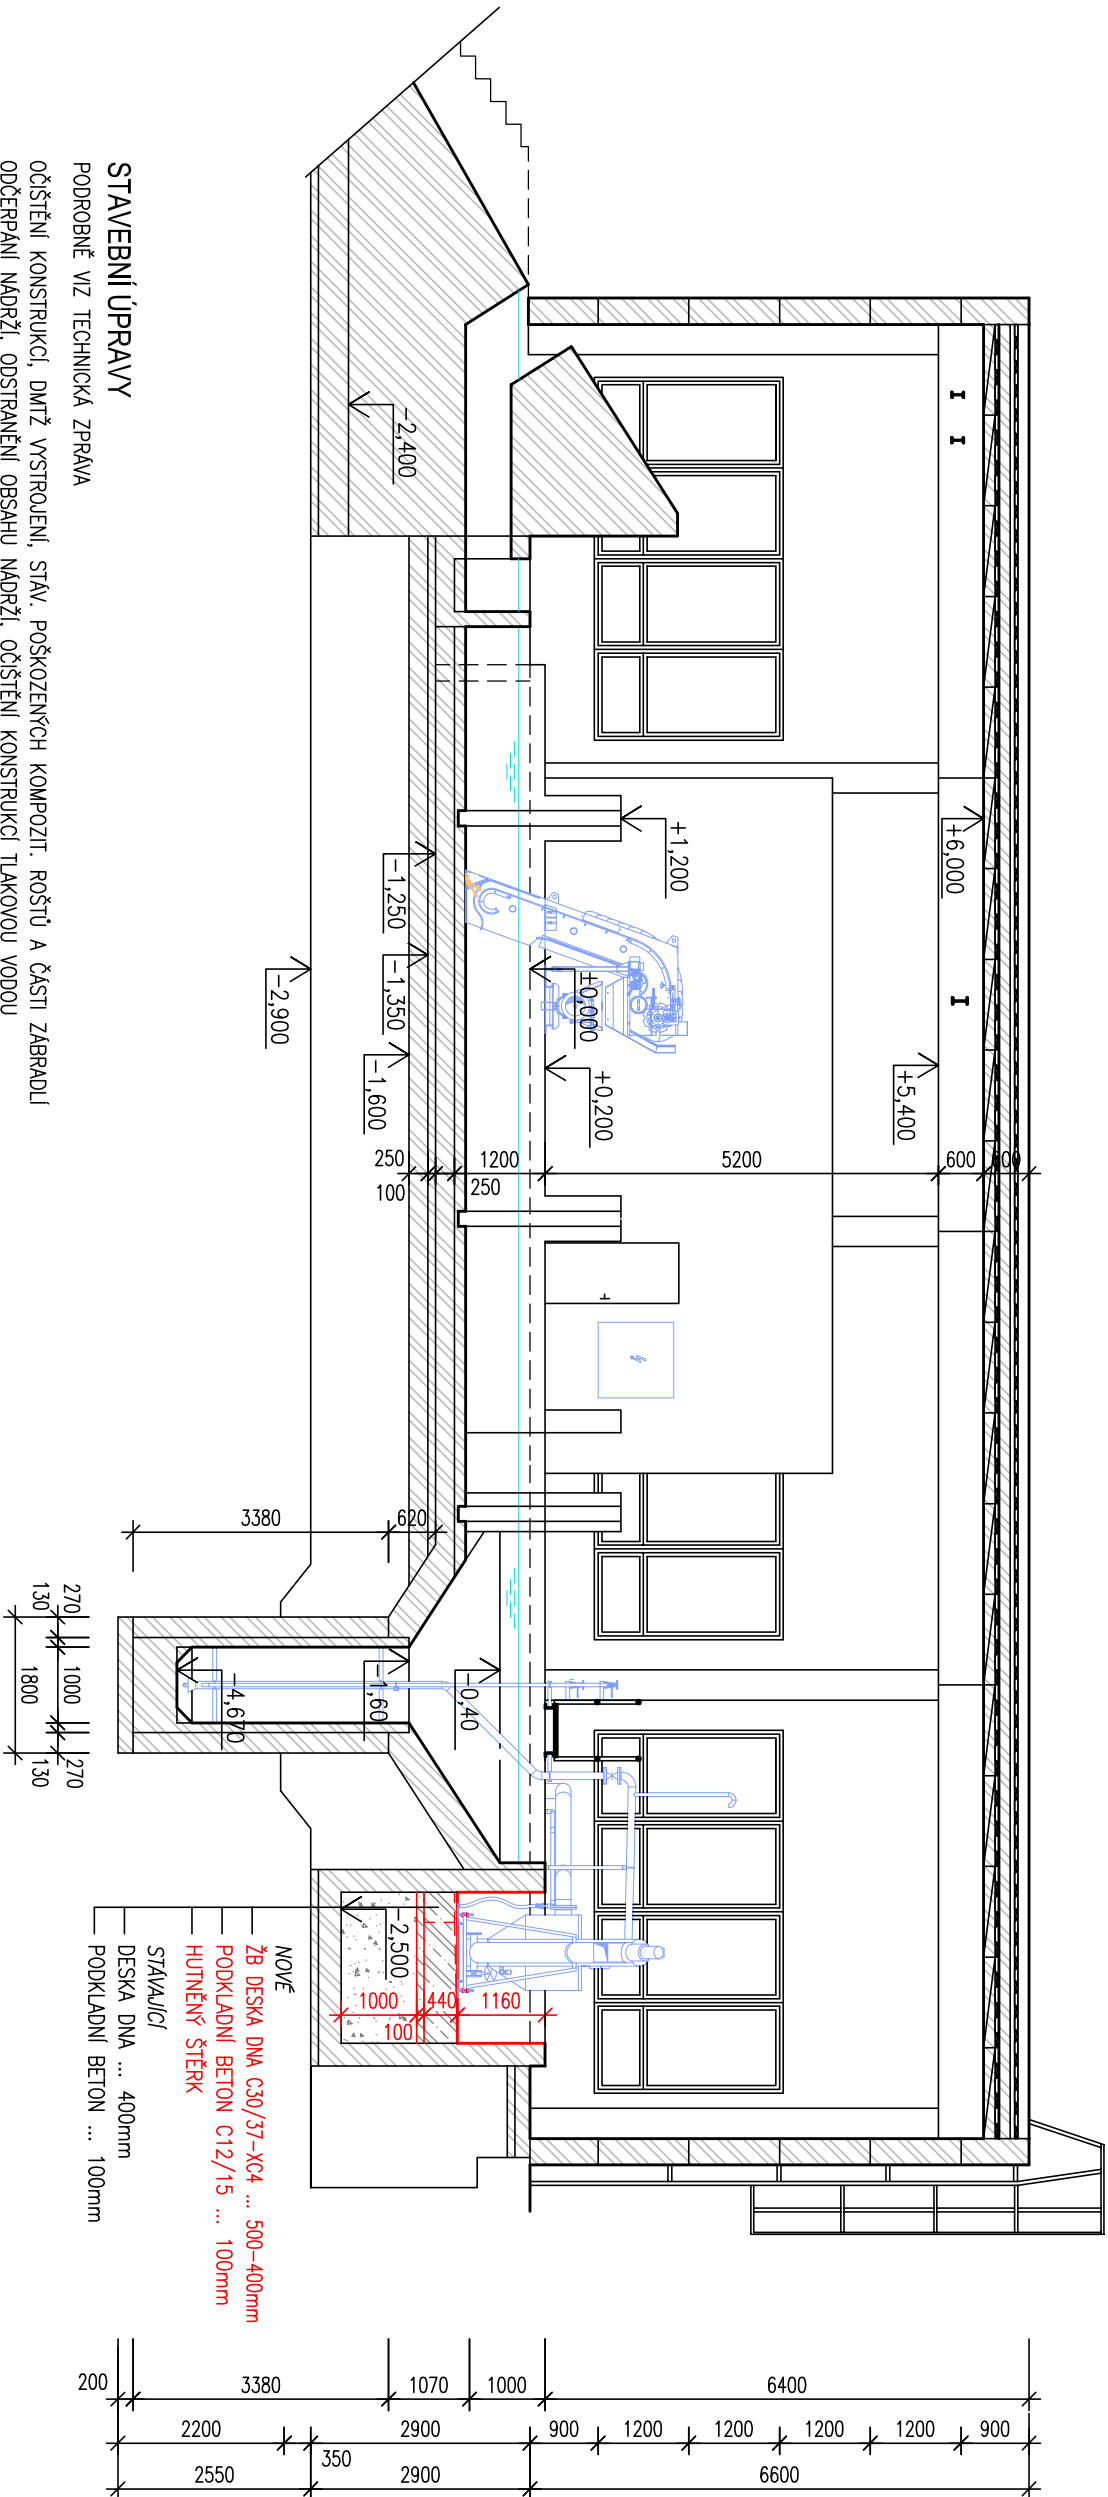

STAVEBNÍ ÚPRAVY

PODROBNĚ VIZ TECHNICKÁ ZPRÁVA


OČIŠTĚNÍ KONSTRUKCÍ, DMTŽ VYSTROJENÍ, STAV. POŠKOZENÝCH KOMPOZIT. ROŠTŮ A ČÁSTI ZÁBRADLÍ  
ODČERPÁNÍ NÁDRŽÍ, ODSTRANĚNÍ OBSAHU NÁDRŽÍ, OČIŠTĚNÍ KONSTRUKCÍ TLAKOVOU VODOU  
VYSPRAVENÍ POŠKOZENÝCH MÍST PO DEMONTÁŽI VYSTROJENÍ  
UBOURÁNÍ ČÁSTI MONOLITICKÉ KONSTRUKCE U JIMKY NA PÍSEK  
SAMACE MONOLITICKÝCH KONSTRUKCÍ  
ÚPRAVY MONOLITICKÝCH KONSTRUKCÍ  
NOVÝ SPADOVÝ BETON V JIMCE PÍSKU  
NOVÉ ZÁMEČNICKÉ KONSTRUKCE  
OCEL. STUPADLA S POVLAHEM  
OCEL. POZINK. ZÁBRADLÍ  
VKLÁDÁNÍ KOMPOZITOVÝCH ROŠTŮ V ROZSAHU CCA 50%  
NOVÉ ROŠTY PRO ZAKRYTÍ ŽLABŮ  
STAV. ZÁMEČNICKÉ VÝROBKY, RÁMY STAVITEK A HRADÍCI DESKY STAVITEK OČISTIT A NOVĚ NATRÍT  
NÁTĚR STĚN U JIMKY NA PÍSEK DO VÝŠKY CCA 2M  
DOPLNĚNÍ POŠKOZENÝCH A CHYBĚJÍCÍCH OBKLADŮ

LEGENDA KONSTRUKCÍ A MATERIÁLŮ

	RUŠENÉ		MONOLITICKÝ ŽELEZOBETON C 30/37-XC4
	NOVÉ		PROSTÝ BETON C 12/15
	STAVAJÍCÍ		ŠTĚRK HUTNĚNÝ
			DODÁVKA TECHNOLOGIE

SO 02 BUDOVA HRUBÉHO PŘEDČIŠTĚNÍ

±0,00 = 459,00 m n.m.  
Výškový systém: B.p.v.

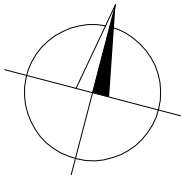

HLAVNÍ INŽENÝR	ZODP. PROJEKTANT	VYPRACOVAL	KRESLIL	KONTROLOVAL
ING.HRUBÝ	ING.HRUBÝ	VACHOVÁ K.	VACHOVÁ K.	ING.LAVIČKOVÁ
OBJEDNATEL MĚSTO DAČICE				
KRAJ	JIHOČESKÝ	OBEC	DAČICE	
AKCE				
MODERNIZACE ČOV DAČICE				
OBSAH				
BUDOVA HRUBÉ PŘEDČIŠTĚNÍ – ŘEZ B–B				VYKR. Č. 4
				ČÁST F.1

	SENŮVÁŽNĚ NÁMĚSTÍ 1 ČESKÉ BUDĚJOVICE 37001 tel.:385775111
--	---

ZAK. Č. 1432-51	ARCH. Č. 1432	FORMÁT 2xA4	KOPIE
DATUM 12/2012	STUPEŇ TDW		
MĚŘÍTKO 1:100			