



PŮDORYS 1:100

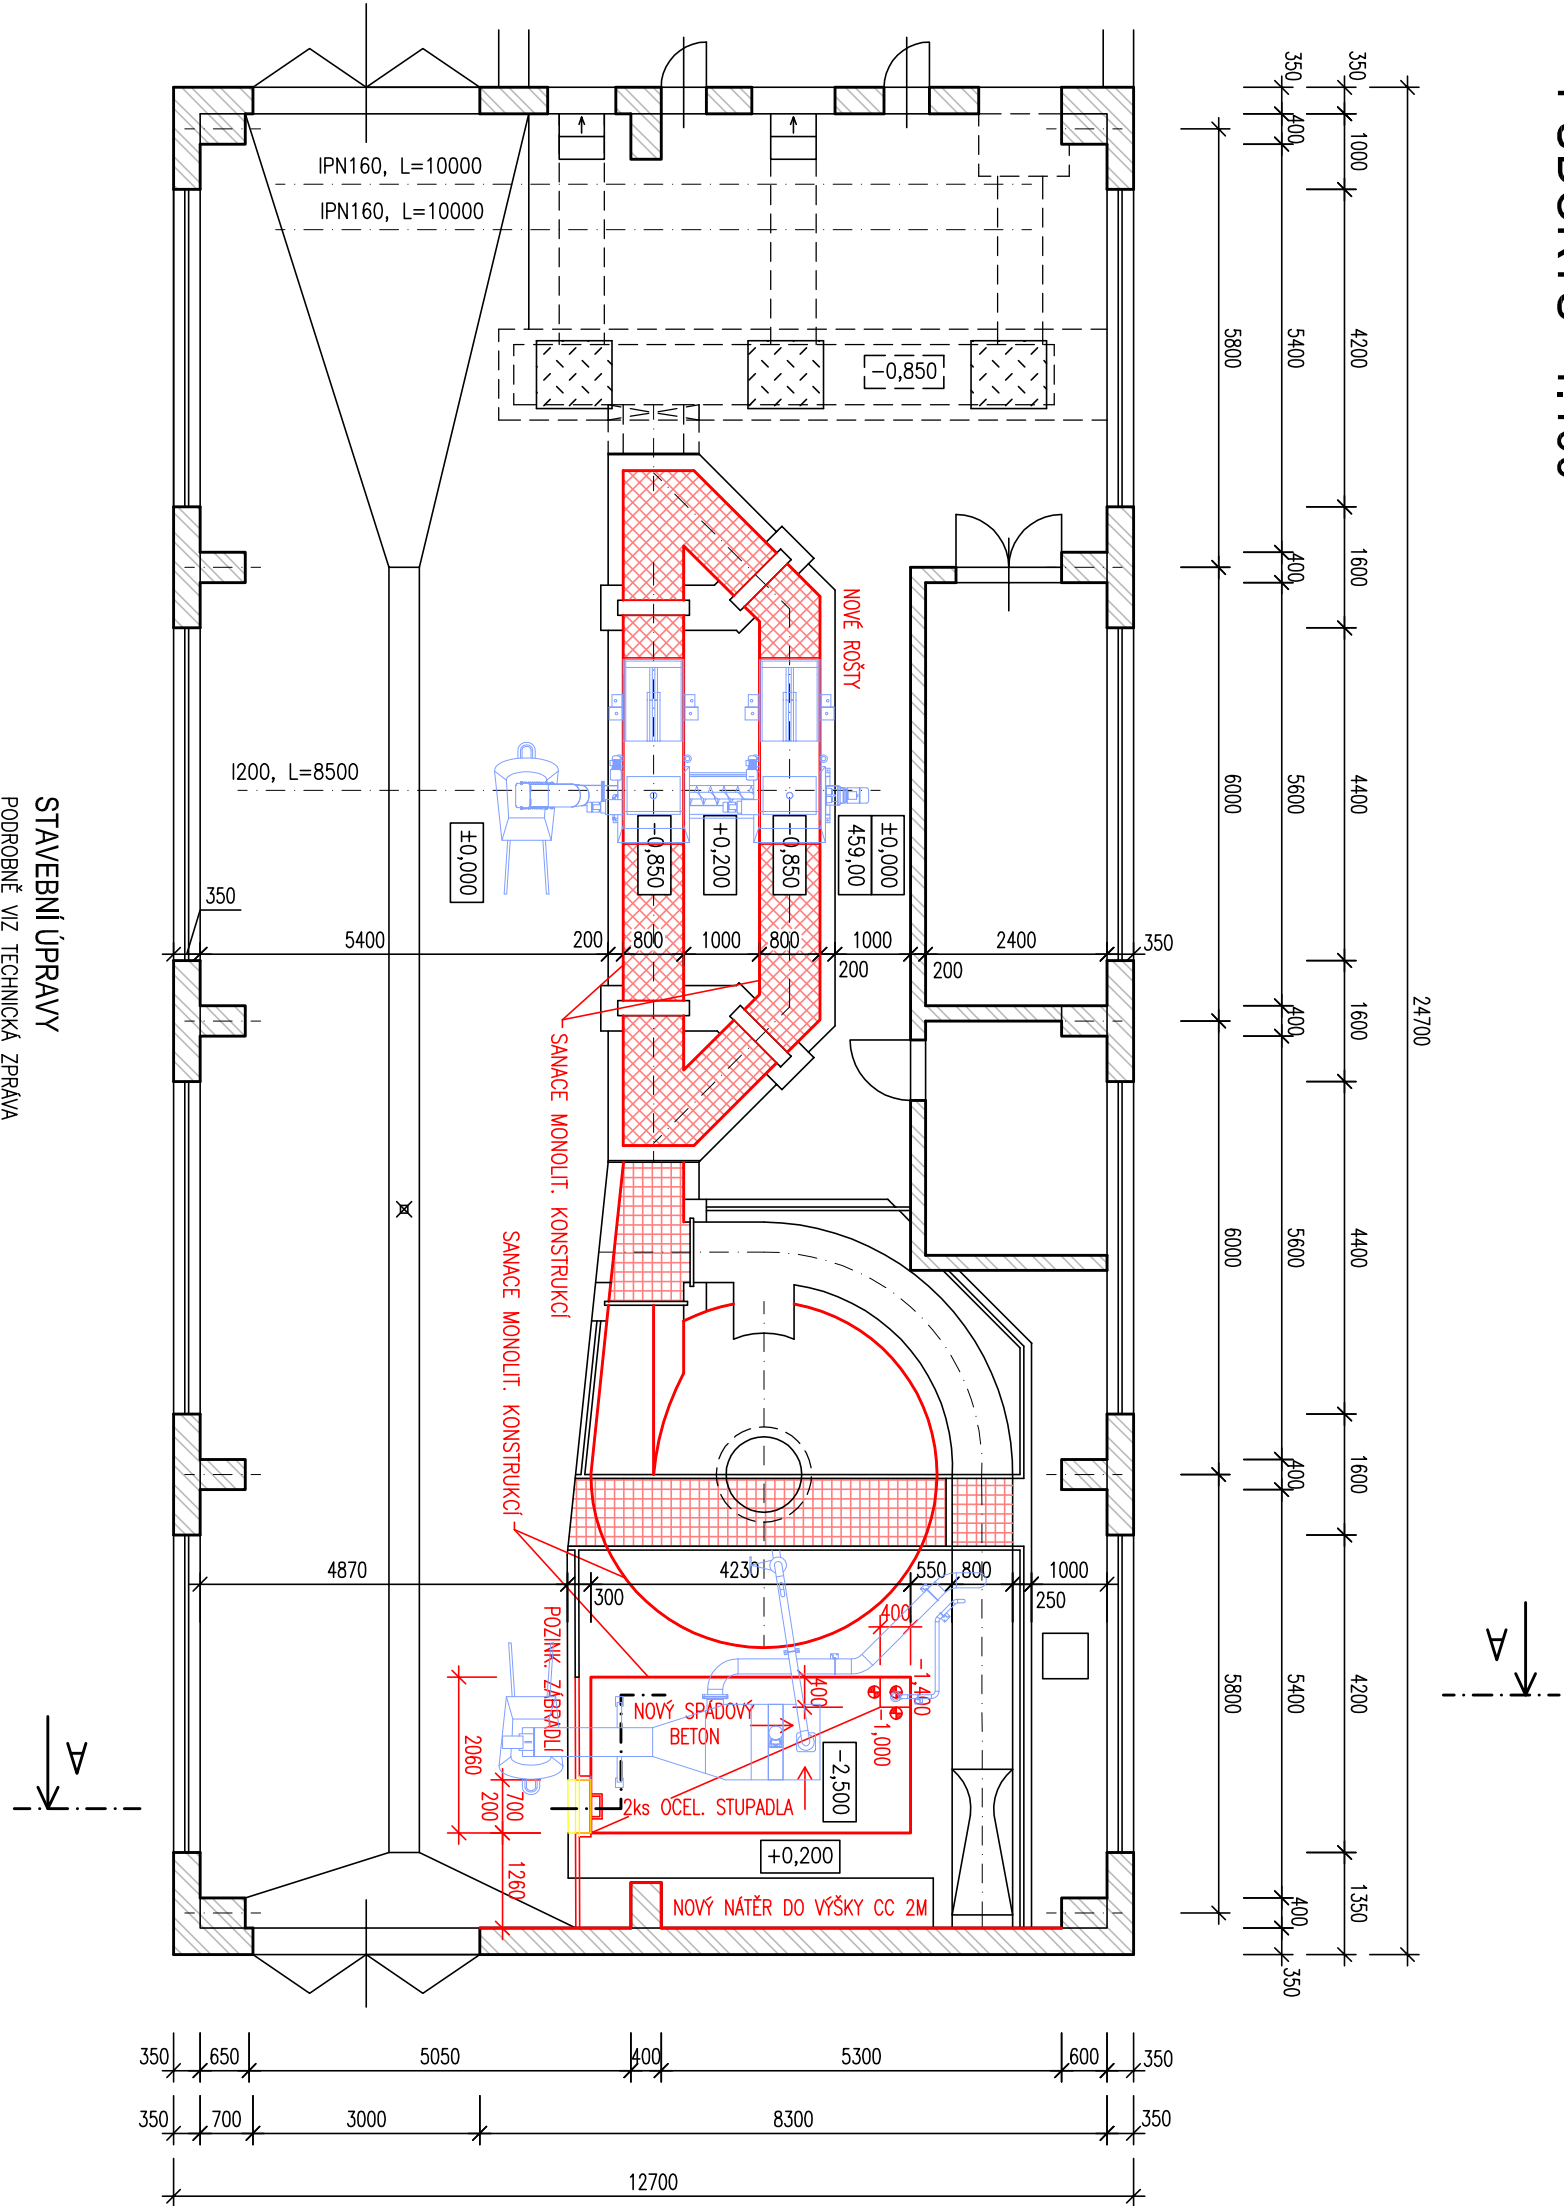

ŘEZ A-A 1:100

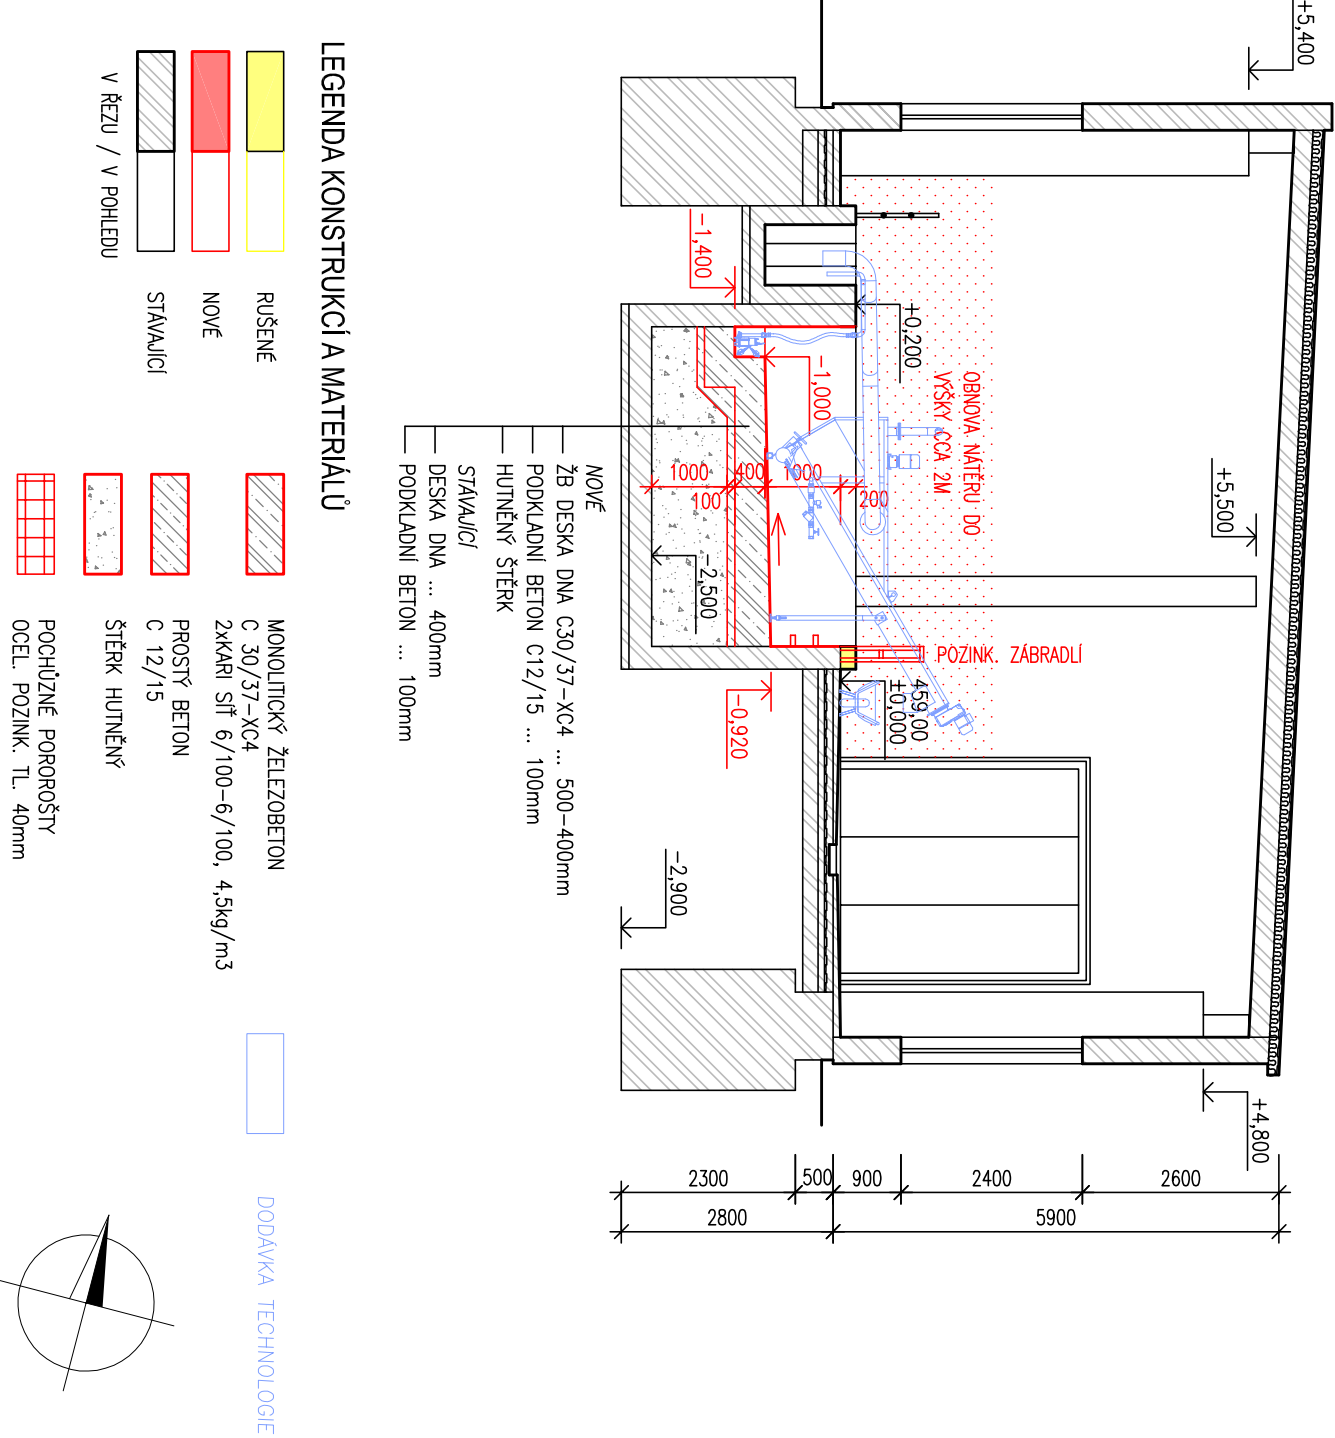

OBLADNATEL MĚSTO DAČICE				ZK. Č. 1432-51	
KRAJ	JIHOČESKÝ	OBEC	DAČICE	ARCH. Č.	1432
AKCE	MODERNIZACE ČOV DAČICE			FORMAT	3x44
				DATUM	12./2012
				STUPEŇ	TDW
				MĚŘITVO	1:100
OBSAH	BUDOVA HRUBÉ PŘEDČIŠTĚNÍ – PŮDORYS, ŘEZ A-A			VÝK. Č.	3
				Část	F.1
HLAVNÍ INŽENÝR	ZODP. PROJEKTANT	VYPRACOVAL	KRESLIL	SENÁTOVÉ NÁMĚSTÍ 1 ČESKÉ BUDĚJOVICE 37001 tel.383775111	
ING.HRUBÝ	ING.HRUBÝ	VACHOVÁ K.	VACHOVÁ K.	ING.LAVČKOVÁ	
				