



ŘEZ A-A'

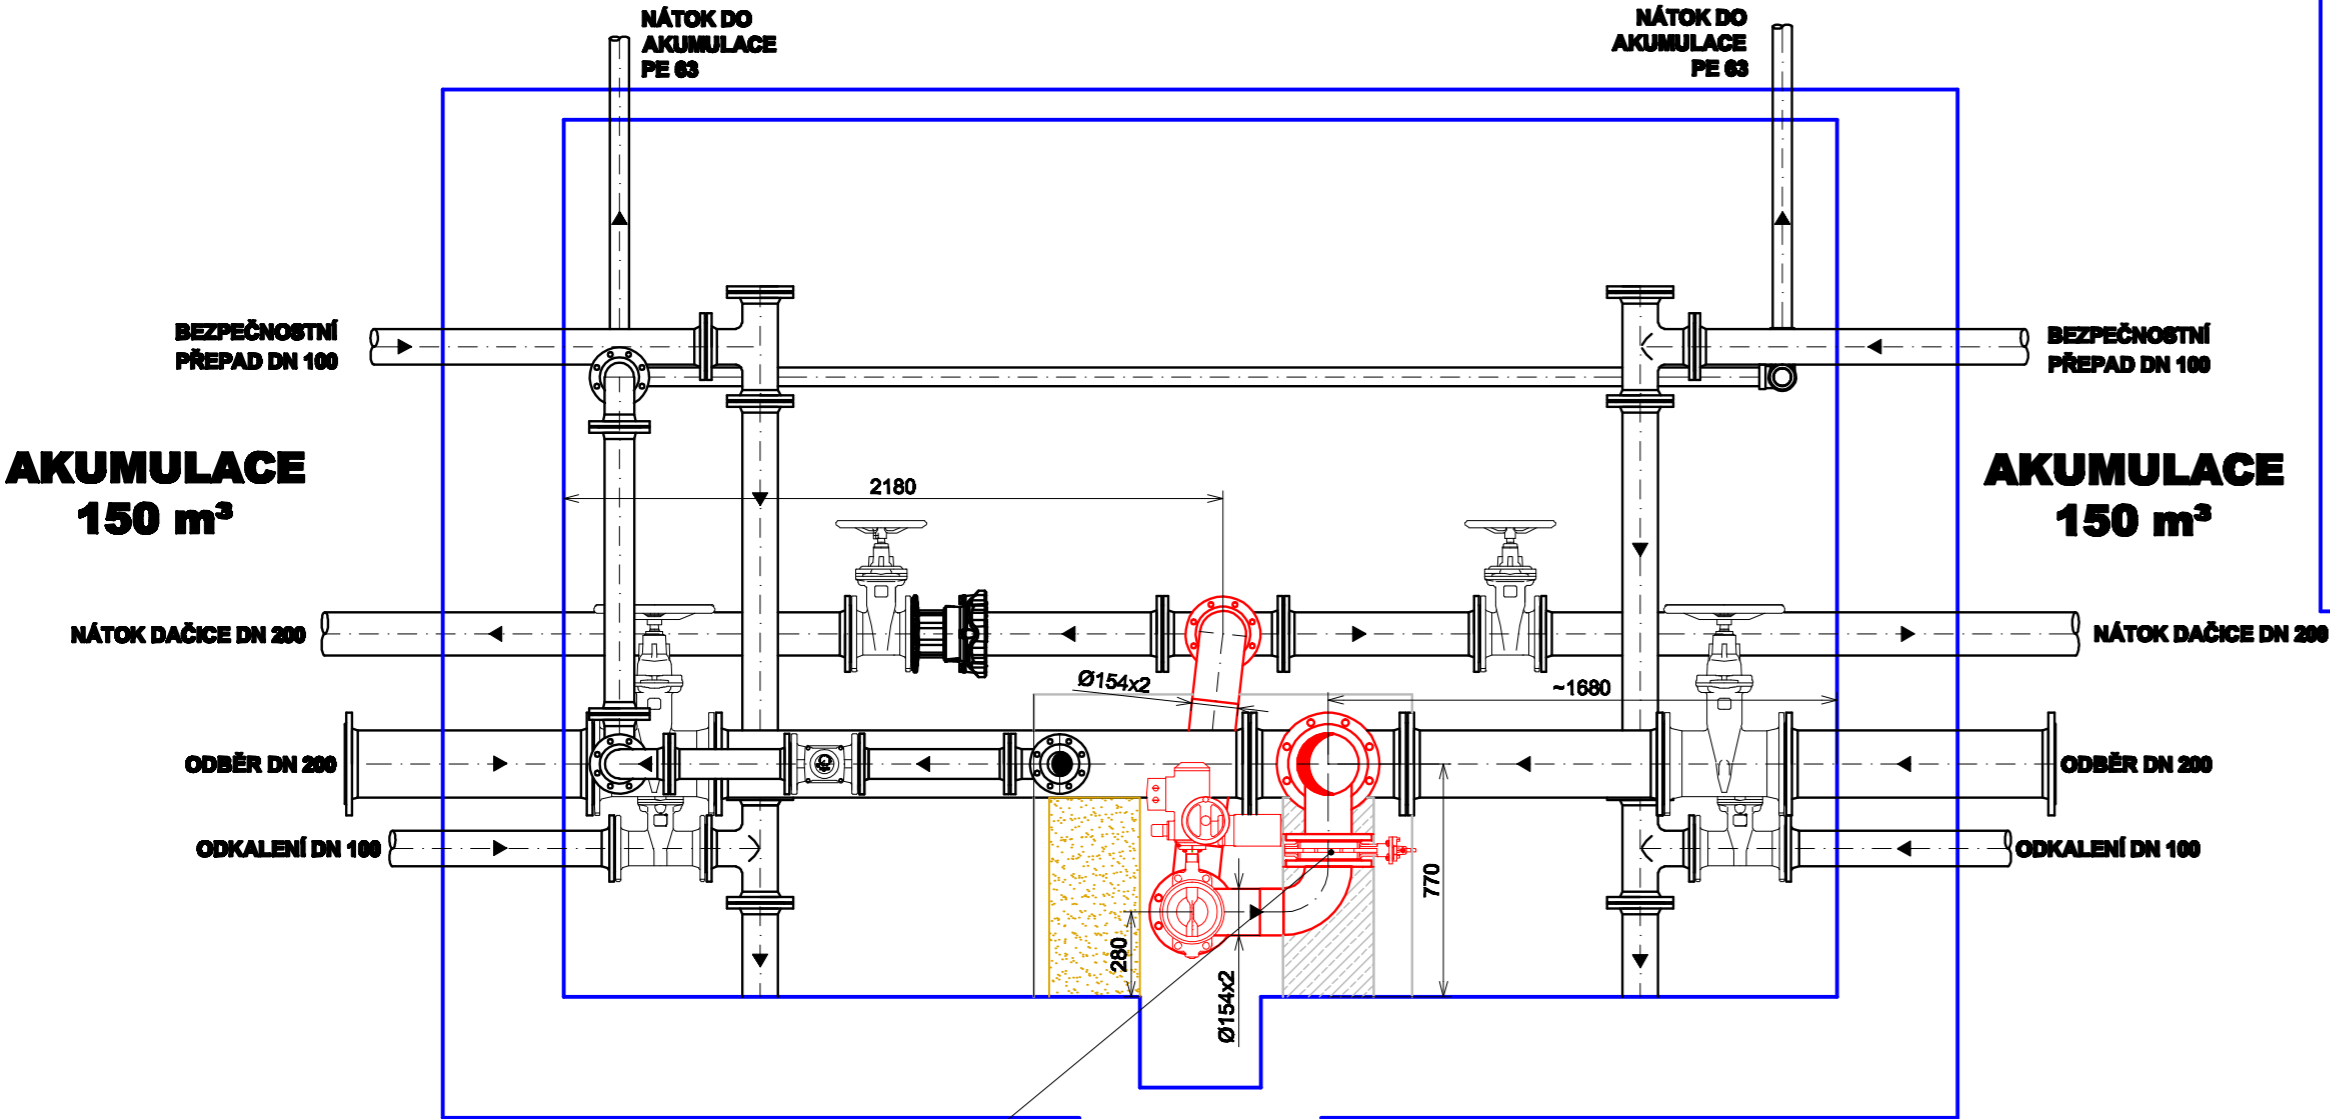


ŘEZ B-B'

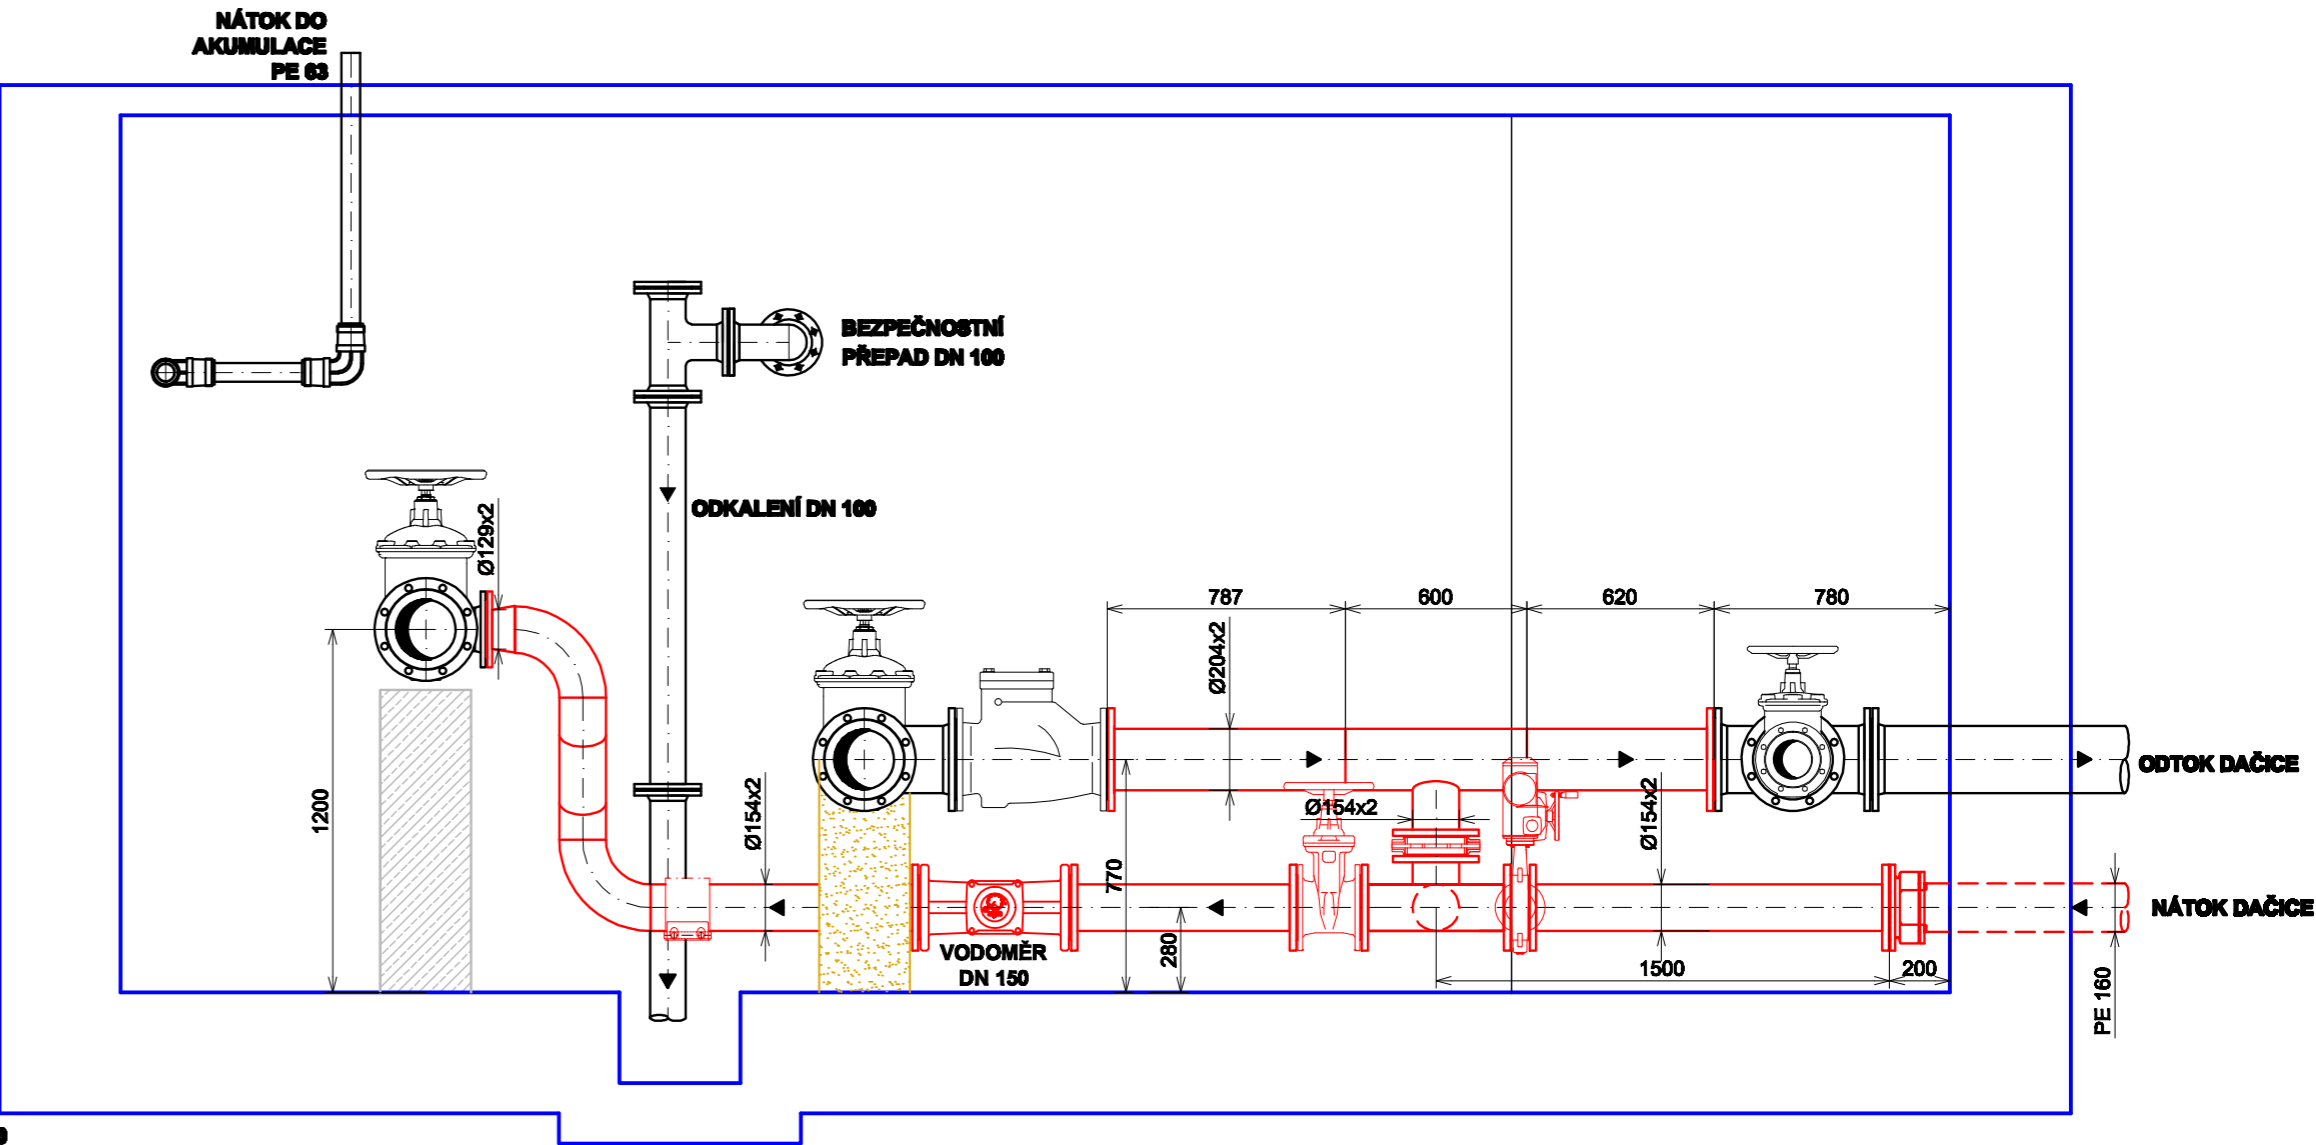

01.12

LEGENDA:

- STÁVAJÍCÍ VYSTROJENÍ:
- NOVÉ VYSTROJENÍ:
- DEMOLICE STÁVAJÍCÍCH KONSTRUKCÍ:
- STÁVAJÍCÍ BLOČKY:
- DODÁVKA STAVEBNÍ ČÁSTI:

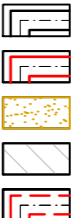

PŘED ZAČLENÍM PRACÍ JE NUTNÉ PROVÉST DOKLADNÉ ZAMĚŘENÍ STAVBY A TECHNOLOGICKÉHO ZAŘÍZENÍ. ROZMĚRY V PROJEKTOVÉ DOKUMENTACI JSOU POUZE ORIENTAČNÍ. I PŘI ZHOTOVOVÁNÍ PROJEKTOVÉ DOKUMENTACE NEBYLO MOŽNÉ ROZMĚRY A DIMENZE POTRUBÍ OVĚŘIT.			
VAK projekt s.r.o.		B. Němcové 12/2, 370 01 České Budějovice Tel.: 602 150 148; Email.: vakprojekt@vakprojekt.cz, www.vakprojekt.cz	
ZODP. PROJEKTANT	VYPRACOVAL	KRESLIL	VEDOUČÍ ÚTVARU
VALENTA MICHAL	VALENTA MICHAL	VALENTA MICHAL	ING. PUDIL JIŘÍ
OKRES		KOPIE ČÍSLO	
MÍSTO STAVBY		STUPEŇ PROJEKTU	
INVESTOR		PROJEKTOVÁ DOKUMENTACE PRO VYDÁNÍ	
NÁZEV AKCE		STAVEBNÍHO POVOLENÍ A PROVEDENÍ STAVBY	
STAVEBNÍ OBJEKT		DATUM PROJEKTU	
OBSAH VÝKRESU		FORMÁT VÝKRESU	
VYSTROJENÍ - ŘEZ A-A', ŘEZ B-B'		MĚŘÍTKO	
		Č. VÝKRESU	