


## Rozvaděč RK-1.část

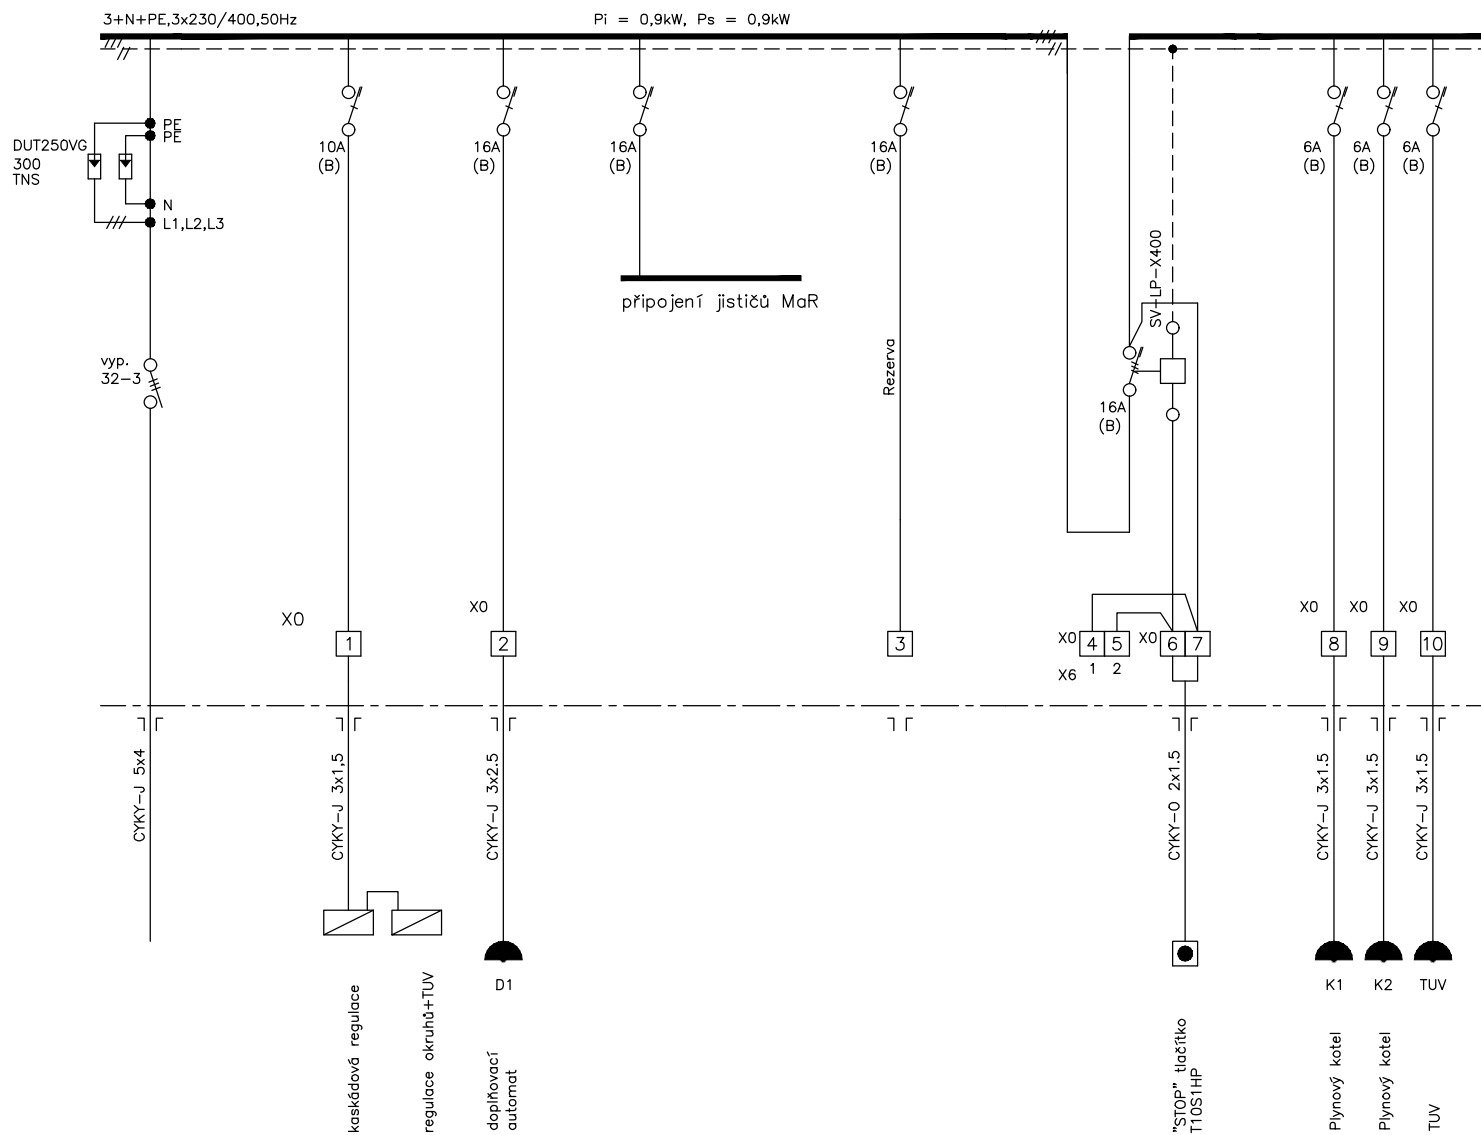

## Rozvaděč RK

Oceloplechový 600x600x200/P

Krytí: IP30/20

Přívod vývody horem

Ovladače a signálky na dveřích

Náplň vč. části MaR:

- ```

1 x vyp-32-3
1 x svod_dUT250VG_TNS
2 x jjs.-2B-1
3 x jjs.-6B-1
1 x jjs.-10B-1
3 x jjs.-16B-1
1 x jjs.-16B-3
1 x sV-LP-X400
1 x aS-95-AKUSTICKÁ_SIGNÁLKA
1 x PR-16-001-X230-SE
1 x pVA82.3/24-poruchová signalizace
27x RS6
12x VÝVODKA

```

Ovládací panel osadit do dveří.

|                                                              |                |        |             |                                                    |                           |            |
|--------------------------------------------------------------|----------------|--------|-------------|----------------------------------------------------|---------------------------|------------|
| <b>Bohumír Holec</b><br><br>IČO 44057199<br>tel: 777-826 892 | číslo zakázky: | datum: | vypracoval: | název zakázky:                                     | název výkresu:            | č. výkresu |
|                                                              | 01-02-17       | 2/2017 | B. Holec    | Rekonstrukce kotelny<br>MŠ ul. Bratrská v Dačicích | Rozvaděč RK-silová část-1 | 602,1      |