


ŘEZ A-A

NOVÉ NEREZ ODTAHOVÉ POTRUBÍ Ø200mm OD KOTLŮ BUDE  
VEDENO STÁV. KOMÍN PRŮDUCEM O Ø 400mm, NAD STŘECHU OBJEKTU  
OTVOR BUDE UTĚSNĚN. NEREZ. KOŘOVODY JSOU SOUČÁSTÍ DOD. KOTLŮ  
ZAÚSTIT DO STÁVAJÍCÍHO OTVORU PO PŮVODNÍCH KOUŘOVODECH

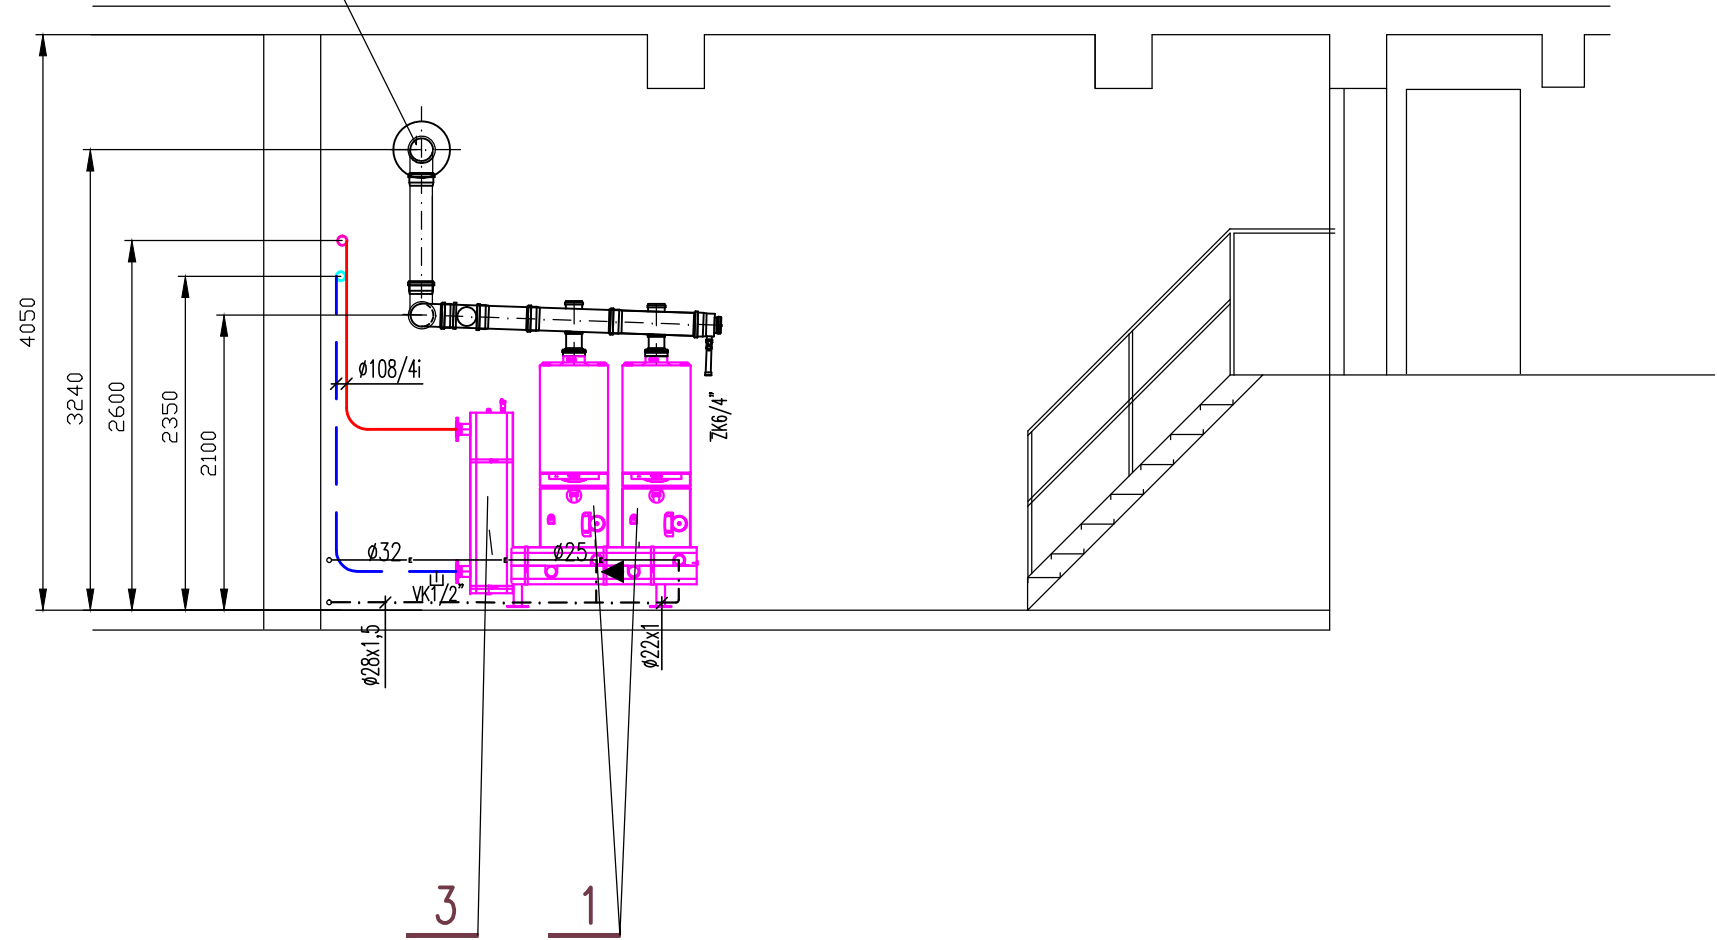

Potrubí měděné – potrubí k netralizačnímu baxu

ÚSTŘEDNÍ VYTÁPĚNÍ

VEDOUCÍ AKCE	ZODP. PROJEKTANT	VYPRACOVAL	VV – PROJEKT	
FIALA Jaroslav	FIALA Jar.	Fiala Jar.		
MÍSTO, OKRES:	MŠ Bratrská	Dačice	VYTÁPĚNÍ, VZDUCHOTECHNIKA, ZDRAV. TECHNIKA	
INVESTOR :	Město Dačice		Havlíčková 44., 586 01 JIHLAVA	
AKCE:			Tel.: 567 586 121	
			E-mail:fiala@vvprojekt.cz	
			FORMÁT	3 x A4
			DATUM	02/2017
			STUPEŇ	RP
REKONSTRUKCE KOTELNY MŠ BRATRSKÁ V DAČICÍCH			ZAKÁZKA Č.	3/2017
			MĚŘITKO	ČÍSLO PŘÍLOHY
PŘÍLOHA:			1:50	703
ŘEZ A – A				