




Osazení stožáru VO délky 6,8 m

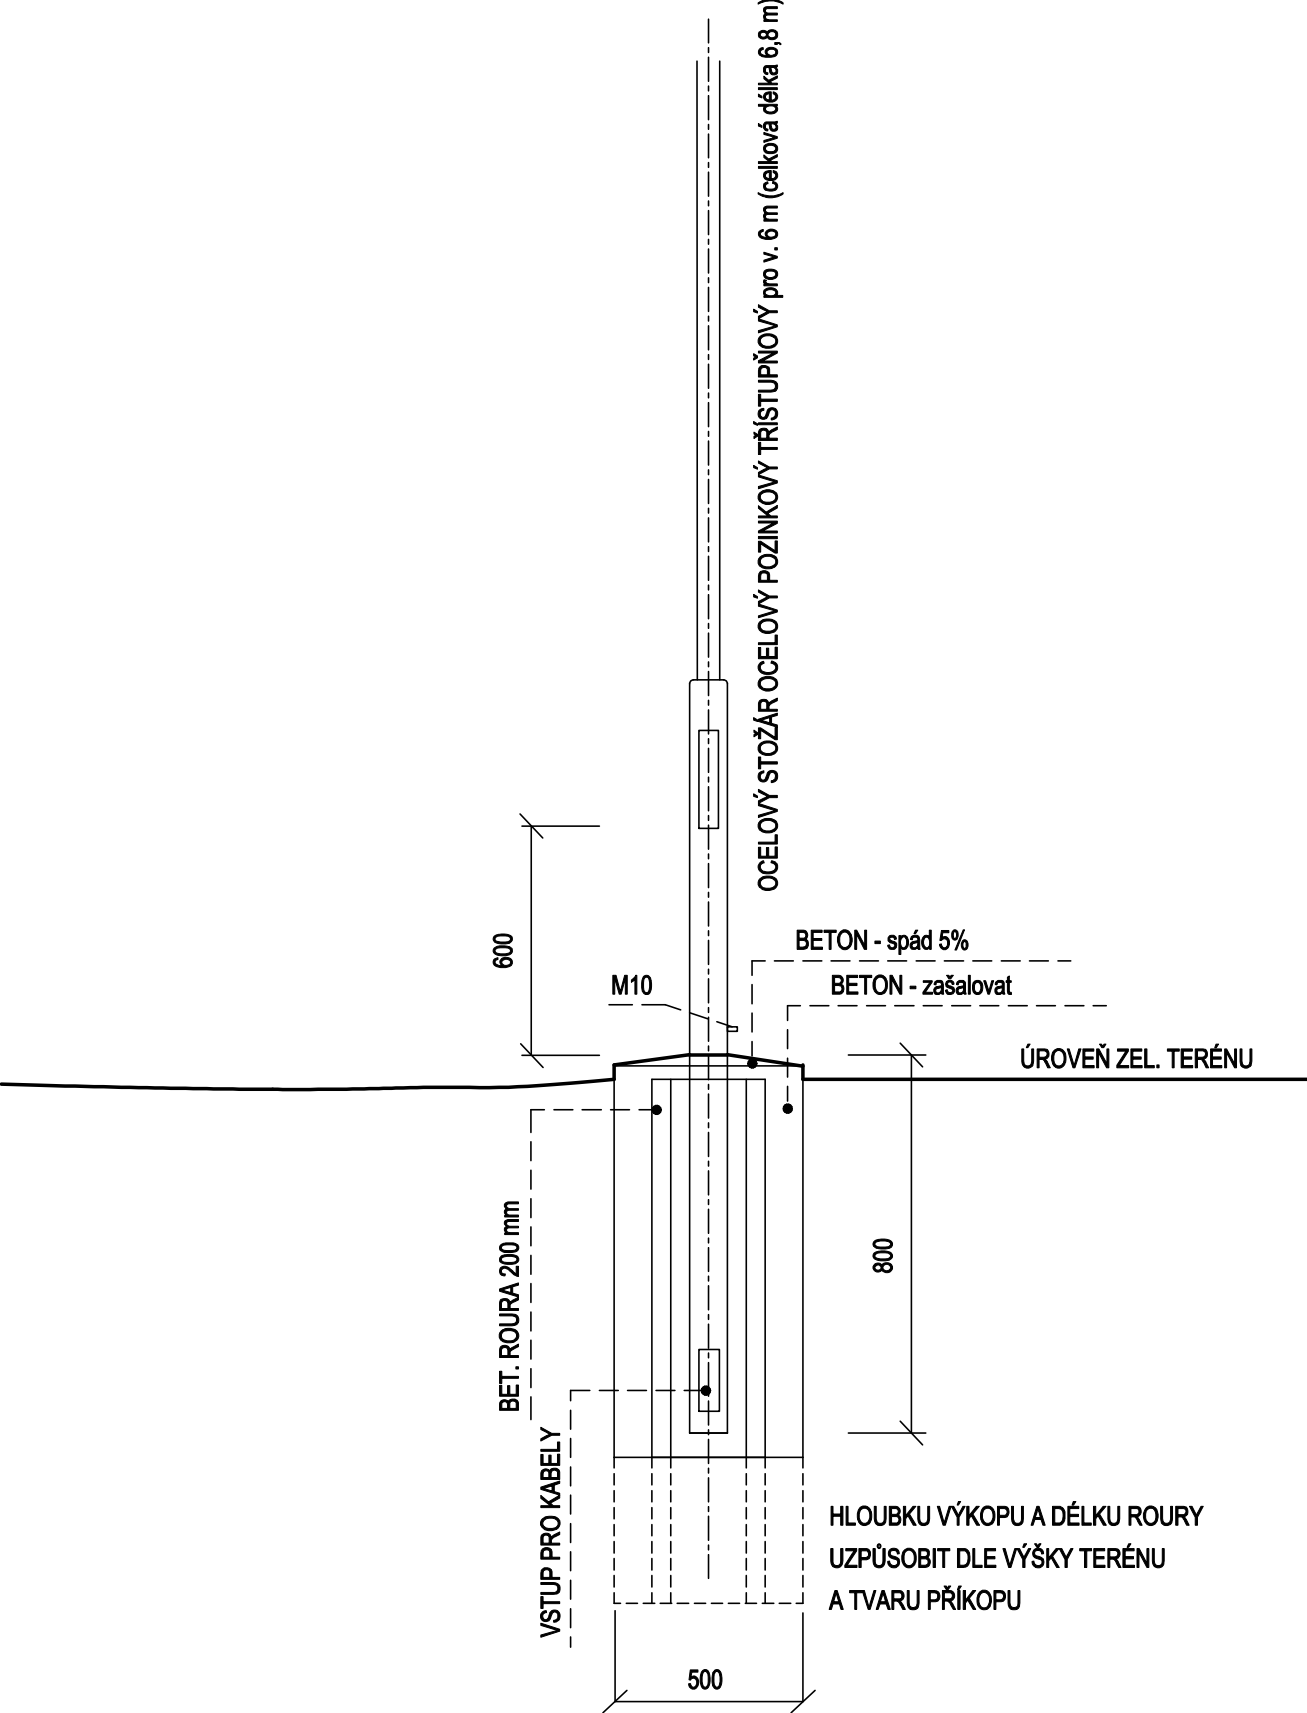

ŘEZ I

(volné plochy, krajnice místních komunikací)

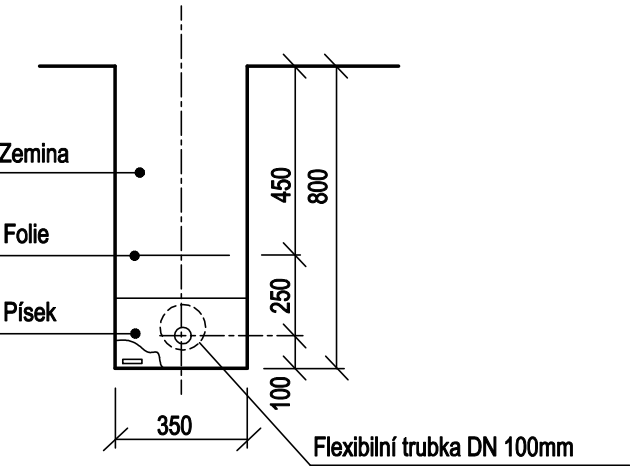

Vedoucí projektant:	Ing. arch. Miroslav Dvořák	<div>Projektant:</div> <div> DELTA projekt</div> <div><small>DELTA projekt s.r.o. Antonínská 15 38001 Dačice IČ: 251 60 150 DIČ: CZ25160150</small></div>		
Vypracoval:	Ing. arch. Miroslav Dvořák			
Investor:	Obec Český Rudolec 378 83 Český Rudolec 123			
Akce:	ZTV sídliště Za Hanouskovými Český Rudolec	Zak. č.:	04 02 / 2018	Kopie:
		Datum:	duben 2020	
		Stupeň:	DPS	
Část:	D. Výkresová dokumentace SO 06 Veřejné osvětlení	Místo:	Český Rudolec	Výkres: D6.2
		Okres:	Jindřichův Hradec	
Obsah:	Řezy, stožár VO	Počet A4:	2	
		Měřítko:	1:20	