

Rekonstrukce vodovodu a kanalizace Dolní Němčice

D O D A T E K Č . 5 K E S M L O U V Ě O D Í L O Z E D N E 5 . 1 2 . 2 0 1 7

uzavřené ve smyslu ust. § 2586 a násl. zákona č. 89/2012 Sb., občanský zákoník, ve znění pozdějších předpisů, níže uvedeného dne, měsíce a roku mezi těmito smluvními stranami:

I. SMLUVNÍ STRANY

Objednatel: **Město Dačice**
Sídlo: Krajčířova 27, 380 13 Dačice I
jednající: Ing. Karel Macků, starosta města
IČ: 00246476
DIČ: CZ00246476
Peněžní ústav: Česká spořitelna a.s., pobočka Dačice
Číslo účtu: 0603143369/0800

jako objednatel na straně jedné (dále také „objednatel“)

a

Zhotovitel: **VAK projekt s. r. o.**
Sídlo firmy: Boženy Němcové 12/2, 370 01 České Budějovice
jednající: Ing. Jiří Pudil, jednatel společnosti
IČ: 281 59 721
DIČ: CZ28159721
Peněžní ústav: ČSOB a. s. č.ú.: 254317200/0300

jako zhotovitel na straně druhé (dále také „zhotovitel“)

II. PŘEDMĚT DODATKU

1. Strany se tímto dodatkem rozhodly změnit smlouvu o dílo ze dne 5. 12. 2017, o provedení kompletního a proveditelného díla spočívajícího **ve zhotovení dokumentace stavby „Rekonstrukce vodovodu a kanalizace Dolní Němčice“ ve stupních - dokumentace pro územní řízení (dále též DUR), dokumentace pro stavební povolení (dále též DSP), dokumentace pro provedení stavby a zadávací dokumentace stavby (dále též DPS + ZDS),** ve znění dodatků č. 1- 4, která byla uzavřena mezi objednatelem městem Dačice a zhotovitelem VAK projekt s. r. o. (dále jen „smlouva“).
2. Předmětem tohoto dodatku je změna etapizace dokumentace ve stupni DPS + ZDS. Namísto původního členění do dvou etap výstavby bude tento stupeň dokumentace rozdělen do šesti etap výstavby. Nové členění etap výstavby je stanoveno zákresem, který je přílohou č. 1 a nedílnou součástí tohoto dodatku č 5.

III.

Článek I – Předmět smlouvy, odst. 5 Požadavky na dodání Dokumentace se mění tak, že odst. 5

Rekonstrukce vodovodu a kanalizace Dolní Němčice

Požadavky na dodání dokumentace, Článku I – Předmět smlouvy nově zní:

„5. Požadavky na dodání Dokumentace:

- Kompletní DUR, včetně všech potřebných vyjádření, stanovisek a žádosti o vydání územního rozhodnutí, předá zhotovitel objednateli v počtu 3 paré v listinné podobě a 1krát na CD nosiči. Textové části budou v textovém editoru MS Word, příp. v tabulkovém editoru MS Excel. Výkresové části budou předány ve formátu pdf.
- Kompletní DSP, včetně všech potřebných vyjádření, stanovisek a žádostí o vydání stavebních povolení, bude předána v potřebném počtu paré pro vodoprávní úřad + 1 komplet samostatně paré v listinné podobě a 1krát v elektronické podobě na CD. Celkem se tedy jedná o 3 paré. Textové části budou v textovém editoru MS Word, příp. v tabulkovém procesoru MS Excel. Výkresové části budou předány ve formátu pdf.
- Dokumentace DPS+ZDS bude rozčleněna do šesti etap výstavby. Rozsah a předmět jednotlivých etap je stanoven zákresem, který je přílohou č. 1 a nedílnou součástí dodatku č. 5. Kompletní DPS + ZDS předá zhotovitel objednateli v počtu 6 tištěných paré a 1krát na CD (na CD bude i neoceněný soupis prací vypracovaný dle vyhl. č. 169/2016 Sb.) pro každou etapu samostatně (celkem 36 paré a 6 CD). Společně s DPS + ZDS zhotovitel předá položkově oceněný (dle aktuální cenové úrovně) soupis stavebních prací v počtu 1krát v listinné podobě a 1krát na samostatném CD rovněž rozdělený podle etap. Textové části budou v textovém editoru MS Word, příp. v tabulkovém editoru MS Excel. Výkresové části budou předány ve formátu dwg a v pdf.
- Součástí Díla je i zhotovení dalších potřebných pracovních paré jednotlivých stupňů nebo jejich částí nutných pro zajištění vyjádření, stanovisek či pro jiná projednání s objednatelem, DOSS, vlastníky pozemků nebo dalšími účastníky řízení.“

IV.

Článek II – Cena díla, odst. 1 se mění tak, že nově zní:

„1. Smluvní strany si ujednaly cenu Díla v celkové výši: 713 000,- Kč bez DPH.

Členění ceny Díla podle jednotlivých stupňů Dokumentace:

DUR	227 400,- Kč bez DPH
DSP	178 000,- Kč bez DPH
DPS + ZDS I. etapy	51 266,- Kč bez DPH
DPS + ZDS II. etapy	51 266,- Kč bez DPH
DPS + ZDS III. etapy	51 266,- Kč bez DPH.
DPS + ZDS IV. etapy	51 266,- Kč bez DPH.
DPS + ZDS V. etapy	51 266,- Kč bez DPH.
DPS + ZDS VI. etapy	51 270,- Kč bez DPH.

K ceně bude připočtena DPH v platné sazbě.“

V.

1. Ostatní ujednání smlouvy o dílo ze dne 5. 12. 2017, ve znění dodatku č. 1- 4, nedotčená tímto dodatkem č. 5 se nemění.
2. Tento dodatek č. 5 je vyhotoven ve třech vyhotoveních, každý s platností originálu, z nichž objednatel obdrží dvě a zhotovitel jedno vyhotovení.
3. Tento dodatek č. 5 se stává nedílnou součástí smlouvy, nabývá platnosti dnem jeho podpisu oběma stranami.


Rekonstrukce vodovodu a kanalizace Dolní Němčice

4. Pro případ, že tento dodatek č. 5 není uzavírán za přítomnosti obou smluvních stran, platí, že nebude uzavřen, pokud jej objednatel či zhotovitel podepíše s dodatkem či odchylkou, byť nepodstatnou.
5. Město Dačice, ve smyslu ustanovení § 41 zákona č. 128/2000 Sb., o obcích, ve znění pozdějších předpisů, potvrzuje, že uzavření tohoto dodatku bylo schváleno radou města Dačice na její 49. schůzi konané dne 24. 6. 2020 pod č. usn. 911/49/RM/2020 nadpoloviční většinou hlasů a že tím byly ze strany města Dačice splněny veškeré zákonem stanovené podmínky pro jeho platnost.
6. Smluvní strany berou na vědomí, že tento dodatek, jakož i další změny a dodatky smlouvy podléhají zveřejnění v registru smluv. Zveřejnění zajistí objednatel.
7. Tento dodatek č. 5 nabývá účinnosti dnem zveřejnění v registru smluv.
8. Smluvní strany prohlašují, že si tento dodatek č. 5 před jeho podpisem přečetly, že byl uzavřen po vzájemném projednání, podle jejich skutečné a svobodné vůle, určitě vážně a srozumitelně, s jeho obsahem souhlasí a na důkaz toho dodatek podepisují.
9. Nedílnou součástí tohoto dodatku je příloha č.1: Zákres rozdělení dokumentace ve stupni DPS + ZDS do šesti etap.

- 8. 07. 2020

V Dačicích dne

Za objednatele:

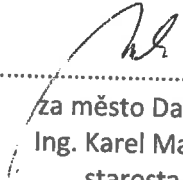

za město Dačice
Ing. Karel Macků
starosta





- 8. 07. 2020

V Č. Budějovicích dne

Za zhotovitele:


za VAK projekt s. r. o.
Ing. Jiří Pudil
jednatel

VAK projekt s.r.o.
Boženy Němcové 12/2
370 01 České Budějovice
IČ: 281 59 721 DIČ CZ 28159721

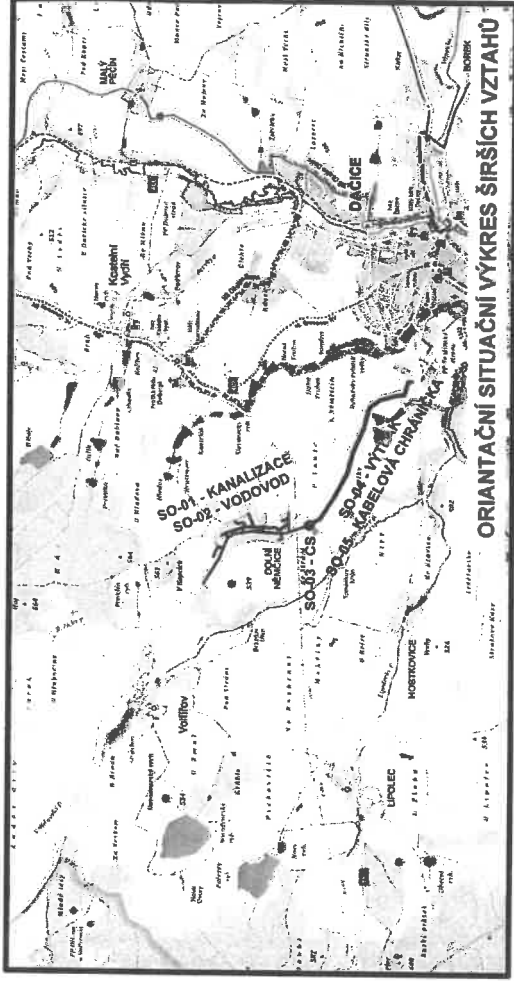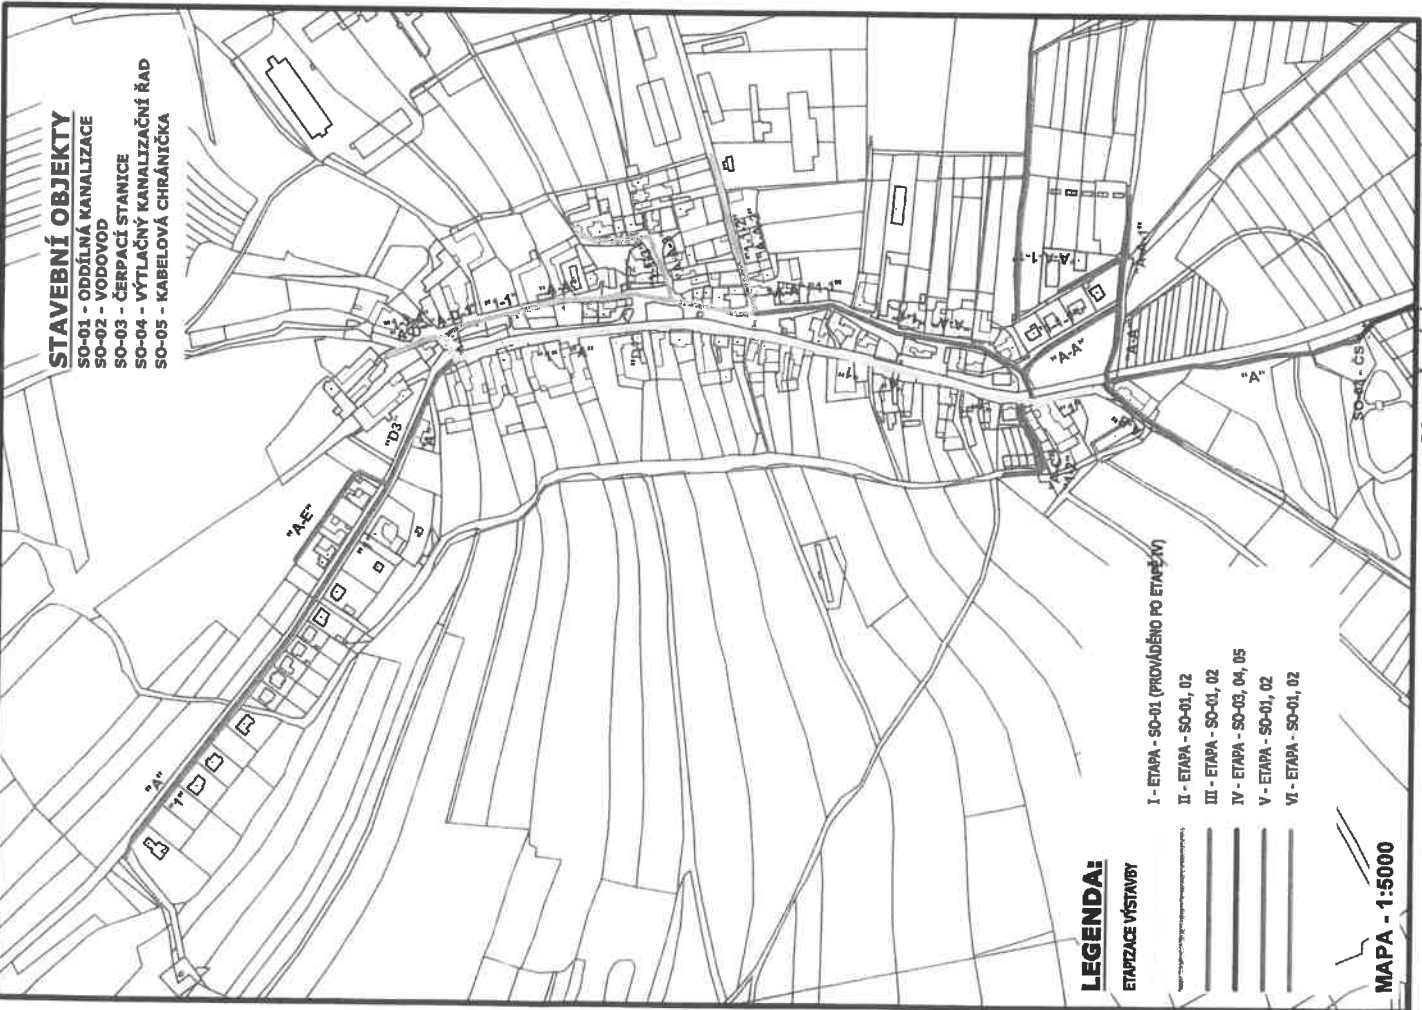

POZNÁMKA:

ETAPIZACE VÝSTAVBY BYLA NAVRŽENA VE SPOLUPRÁCI S INVESTOREM STAVBY. ETAPIZACE JE NAVRŽENA NA ZÁKLADĚ ČETNOSTI PORUCH STÁVAJÍCÍHO VODOVODNÍHO POTRUBÍ.

I. ETAPA - JAKO PRVNÍ BYLA V I. ETAPĚ PROVEDENA BEZVÝKOPOVÁ METODA VÝMĚNY VODOVODNÍHO POTRUBÍ ZÁROVEN. NA VODOVODNÍM POTRUBÍ ZDE ROVNĚŽ DOCHÁZÍ K ČETNÝM PORUCHÁM A PROTO BUDOU TYTO ETAPY PROVEDENY PŘEDNOSTNĚ A TO PŘED VLASTNÍM ZPROVOZNNÍM ČS (SO-03) A VÝTLAČNÉHO ŘÁDU (SO-04).

II.-III. ETAPA - VE II. A III. ETAPĚ BUDE PROVEDENA OPRAVA VODOVODNÍHO I KANALIZAČNÍHO POTRUBÍ ZÁROVEN. NA VODOVODNÍM POTRUBÍ ZDE ROVNĚŽ DOCHÁZÍ K ČETNÝM PORUCHÁM A PROTO BUDOU TYTO ETAPY PROVEDENY PŘEDNOSTNĚ A TO PŘED VLASTNÍM ZPROVOZNNÍM ČS (SO-03) A VÝTLAČNÉHO ŘÁDU (SO-04).

SPLAŠKOVÁ KANALIZACE NEBUDE DO VÝSTAVBY IV-V ETAPY VYUŽÍVÁNA!

IV. ETAPA - VE IV. ETAPĚ BUDOU PROVEDENY ČERPAČÍ STANICE (SO-03) A VÝTLAČNÉ POTRUBÍ (SO-04), SPOLU S PŘIDANOU KABELOVOU CHRÁNIČKOU (SO-05)

ZÁROVEN BUDOU PŘÍPOJENY SPLAŠKOVÉ PŘÍPOJKY A SPLAŠKOVÁ STOKA BUDE JIŽ VYUŽÍVÁNA.

V.-VI. ETAPA - NÁSLEDUJÍCÍ ETAPY V. A VI. BUDOU PROVEDENY AŽ PO ZPROVOZNNĚNÍ VÝTLAKU A ČS.

VAK projekt s.r.o.		B. Němcové 12/2, 370 01 České Budějovice	
Tel.: 602 150 146; Email: vakprojekt@vakprojekt.cz, www.vakprojekt.cz		KOPIE ČÍSLO	
ZODP. PROJEKTANT	VYPRACOVAL	KRESLIL	VEDOUČÍ ÚTVARU
VOLDRICH RADEK	VOLDRICH RADEK	ING. PUDIL. JIRÍ	
OKRES	JINDŘICHŮV HRADEC		
MÍSTO STAVBY	DOLNÍ NĚMČICE - DAČICE		
INVESTOR	MĚSTO DAČICE, KRAJČÍROVA 27, 380 13 DAČICE		
NÁZEV AKCE	REKONSTRUKCE VODOVODU A KANALIZACE DOLNÍ NĚMČICE		
STAVEBNÍ OBJEKT	SO-01 - ODDĚLNÁ KANALIZACE + SO-02 - VODOVOD		
OBSAH VÝKRESU	SITUACNÍ VÝKRES ETAPIZACE VÝSTAVBY - SO-01,02,03,04,05		
STUPEŇ PROJEKTU	PROJEKTOVÁ DOKUMENTACE PRO PROVÁDĚNÍ STAVBY (DPP)		
DATUM PROJEKTU	VJ/2020		
FORMÁT VÝKRESU	2x A4		
MĚŘÍTKO	1:5000		
Č. VÝKRESU	D1-2		

