



**Terminál Dačice – výstavba parkoviště na ulici Berky z Dubé**

**D O D A T E K   Č . 2  
K E S M L O U V Ě   O   D Í L O  
Z E   D N E   1 1 . 3 . 2 0 2 0**

číslo smlouvy objednatele: 60/2020

číslo zhotovitele: S21-014-0011

uzavřené dle § 2586 a násl. zákona č. 89/2012 Sb., občanský zákoník, ve znění pozdějších změn a doplňků,  
níže uvedeného dne, měsíce a roku, mezi těmito smluvními stranami:

---

**I. SMLUVNÍ STRANY**

**1. Objednatel: Město Dačice**

Se sídlem: Krajířova 27, 380 13 Dačice  
Zastoupení: Ing. Karlem Macků – starostou města  
IČO: 00246476  
DIČ: CZ00246476  
Peněžní ústav: Česká spořitelna, a.s., Jindřichův Hradec  
Číslo účtu: 0603143369/0800

Osoby oprávněné jednat a podepisovat za objednatele ve věcech smluvních:  
Ing. Karel Macků, starosta města

Osoby oprávněné jednat za objednatele ve věcech finančních a provádění stavby:  
Ing. Karel Macků, tel. č. 384 401 214

Osoby oprávněné jednat za objednatele ve věcech provádění stavby:  
**Miroslav Štefl – pracovník odboru dotací a investic, tel. 384 401 287**

jako objednatel na straně jedné (dále jen „objednatel“)

**2. Zhotovitel: SWIETELSKY stavební s. r. o.**

**SWIETELSKY stavební s. r. o. odštěpný závod Dopravní stavby JIH**

Se sídlem: Pražská čp. 495, 370 04 České Budějovice  
Zápis v OR: u KS v Českých Budějovicích, oddíl C, vložka 8032  
zastoupení: Ing. Ivanem Šotem, vedoucím OZ DS JIH  
IČO: 480 35 599  
DIČ: CZ 480 35 599  
Peněžní ústav: Česká spořitelna a. s.  
Číslo účtu: 994404-0147137001/0800  
Datová schránka: amx5p39

Osoby oprávněné jednat a podepisovat za zhotovitele ve věcech smluvních:  
**Martin Kolář, DiS., tel.: 602 613 922**

Osoby oprávněné jednat za zhotovitele ve věcech provádění stavby:  
**Jan Hanousek, DiS., tel.: 725 776 341**

stavbyvedoucí (ve smyslu ust. § 153 odst. 1 a 2 zákona 183/2006 Sb.)

## Terminál Dačice – výstavba parkoviště na ulici Berky z Dubé

Martin Kolář, DiS., tel.: 602 613 922

zástupce stavbyvedoucího

Jan Hanousek, DiS., tel.: 725 776 341

jako zhotovitel na straně druhé (dále jen „zhotovitel“)

(společně dále také jako „smluvní strany“)

### II. PŘEDMĚT DODATKU

1. Strany se tímto dodatkem rozhodly změnit smlouvu o dílo ze dne 11. 3. 2020 o provedení kompletního a funkčního díla - **stavby**:

„Terminál Dačice – výstavba parkoviště na ulici Berky z Dubé“,

kteřá byla uzavřena mezi objednatelem městem Dačice a zhotovitelem SWIETELSKY stavební s. r. o. (dále jen „smlouva“).

2. Předmětem tohoto dodatku je změna rozsahu díla o položky, které bylo nutné realizovat na základě zjištěných okolností při provádění stavby, které požaduje provést objednatel nad rámec původně smlouveného plnění anebo které nebyly realizovány vůbec z důvodu změny technického řešení, a s tím související změna ceny díla.

### III.

V článku 2. PŘEDMĚT SMLOUVY se odst. 2.1 smlouvy mění tak, že odstavec 2.1 nově zní:

„2. 1 Zhotovitel se zavazuje provést na svůj náklad a nebezpečí pro objednatele dílo – stavbu:

**„Terminál Dačice – výstavba parkoviště na ulici Berky z Dubé“**

v rozsahu daném zadávacími podmínkami a požadavky uvedenými ve výzvě k podání nabídek, projektovou dokumentací vyhotovenou projekční kanceláří AGROPROJEKT Jihlava spol. s r. o. a příloženým soupisem stavebních prací, dodávek a služeb, který tvoří přílohu č. 1 a nedílnou součást této smlouvy ve znění dodatku č. 1 - 2, změnovým listem č. 1, který je přílohou č. 1 a nedílnou součástí dodatku č. 2 této smlouvy a níže uvedenými požadavky (dále také „stavba“ nebo „dílo“).

Provedením díla se dle této smlouvy rozumí úplné, funkční a bezvadné provedení díla, tj. všech stavebních, montážních prací a konstrukcí na realizaci díla „Terminál Dačice – výstavba parkoviště na ulici Berky z Dubé“, a to na stavebních objektech:

- IO 101 - Parkovací a odstavné plochy
- IO 102 – Komunikace a manipulační plochy
- IO 103 – Chodníky
- IO 301 – Odvodnění
- IO 401 – Veřejné osvětlení
- IO 801 – Vegetační úpravy

Součástí díla je mimo jiné dodávka potřebných materiálů a zařízení nezbytných pro řádné provedení díla, provedení všech činností souvisejících s dodávkou stavebních prací a konstrukcí stavby, jejichž provedení je pro řádné dokončení díla nezbytné (např. zařízení staveniště, bezpečnostní opatření, zabezpečení přístupu, skládkovné apod.), včetně koordinační a kompletační činnosti celé stavby.

**Součástí díla jsou dále zejména tyto činnosti, které provede zhotovitel:**

- prokazatelné vytýčení inženýrských sítí a prokazatelné zajištění převzetí jejich správci při zemních

## Terminál Dačice – výstavba parkoviště na ulici Berky z Dubé

pracích;

- odvoz a zajištění skládky suti a vybouraných hmot, včetně poplatku za uložení a včetně předání dokladů o ekologické likvidaci, příp. o uložení na skládku objednateli;
- zajištění a splnění podmínek a požadavků správců inženýrských sítí a dotčených orgánů státní správy;
- předání veškerých dokladů, protokolů zkoušek, atestů a revizí dle platných ČSN potřebných pro řádné užívání díla objednateli;
- průběžný denní úklid dotčených prostor (podle stavu znečištění);
- vyčištění dotčených prostor před předáním stavby a uvedení okolních ploch do původního stavu;
- zajištění zvláštního užívání komunikace (částečné uzavírky ap.) a dočasného dopravního značení;
- zajištění dodržování předpisů v oblasti BOZ při práci na staveništi;
- zajištění geometrického zaměření skutečného provedení stavby na podkladu katastrální mapy oprávněnou zeměměřičskou firmou (3x písemná forma, 2x digitální forma) – samostatně dle stavebních objektů,
- zajištění vyhotovení geometrického plánu.“

### IV.

V článku 4. CENA ZA DÍLO se odst. 4.1 smlouvy mění tak, že odstavec 4.1 nově zní:

„4.1. Cena díla je ujednána pro rozsah daný zadávací dokumentací veřejné zakázky a článku 2. této smlouvy jako cena nejvýše přípustná, platná po celou dobu provádění díla. Je vyjádřena oceněním technických jednotek jednotkovými cenami v členění dle soupisu stavebních prací, dodávek a služeb, který je nedílnou součástí této smlouvy, jako příloha č. 1.

**Celková cena díla bez DPH činí | 4 890 532,49 | Kč**

Daň z přidané hodnoty bude řešena v režimu přenesení daňové povinnosti ve smyslu ust. § 92e zákona č. 235/2004 Sb., o dani z přidané hodnoty, ve znění pozdějších předpisů, daň je povinen přiznat a zaplatit příslušnému finančnímu úřadu objednatel.

#### Celková cena díla se člení dle stavebních objektů:

▪ IO 101 - Parkovací a odstavné plochy	2 396 860,04	Kč
▪ IO 102 – Komunikace a manipulační plochy	1 409 645,61	Kč
▪ IO 103 – Chodníky	56 486,80	Kč
▪ IO 301 – Odvodnění	121 332,89	Kč
▪ IO 401 – Veřejné osvětlení	759 513,68	Kč
▪ IO 801 – Vegetační úpravy	146 693,47	Kč

Změna sjednané ceny je možná pouze:

- a) pokud objednatel bude požadovat i provedení jiných prací nebo dodávek, než těch, které byly předmětem zadávací dokumentace nebo pokud objednatel vyloučí (nebude požadovat provedení) některé práce nebo dodávky z díla;
- b) pokud objednatel bude požadovat jinou kvalitu nebo druh dodávek, než tu, která byla určena zadávací dokumentací;

Terminál Dačice – výstavba parkoviště na ulici Berky z Dubé

- c) pokud se při provádění díla vyskytnou skutečnosti, které nebyly v době sjednání smlouvy známy, a zhotovitel je nezávinný ani nemožný jejich výskyt předvídat a tyto skutečnosti mají prokazatelný vliv na sjednanou cenu. „

V. ZÁVĚREČNÁ USTANOVENÍ

1. Ostatní ujednání smlouvy o dílo ze dne 11. 3. 2020 ve znění dodatku č. 1 nedotčená tímto dodatkem se nemění.
2. Tento dodatek je vyhotoven v pěti vyhotoveních, každý s platností originálu. Zhotovitel obdrží dvě vyhotovení, objednatel tři vyhotovení.
3. Pro případ, že tento dodatek není uzavírán za přítomnosti obou smluvních stran, platí, že nebude uzavřen, pokud jej objednatel či zhotovitel podepíše s dodatkem či odchylkou, byť nepodstatnou.
4. Tento dodatek se stává nedílnou součástí smlouvy, nabývá platnosti dnem jeho podpisu oběma stranami a účinnosti dnem jeho zveřejnění v registru smluv.
5. Smluvní strany berou na vědomí, že tento dodatek, včetně původního znění smlouvy ze dne 11. 3. 2020, jakož i další změny a dodatky smlouvy podléhají zveřejnění v registru smluv. Zveřejnění zajistí objednatel.
6. Smluvní strany prohlašují, že si tento dodatek před jeho podpisem přečetly, že byl uzavřen po vzájemném projednání, podle jejich skutečné a svobodné vůle, určitě vážně a srozumitelně, s jeho obsahem souhlasí a na důkaz toho dodatek podepisují.
7. Na základě tohoto dodatku č. 2 zhotovitel zpracovává osobní údaje objednatele (vč. jeho zaměstnanců), příp. dalších osob, které objednatel zhotoviteli sdělil za účelem realizace tohoto smluvního vztahu (např. údaj o osobách oprávněných jednat za objednatele, včetně kontaktů na tyto osoby) a objednatel podpisem této smlouvy dává k tomuto zpracování souhlas. Zhotovitel se zavazuje osobní údaje zpracovávat v souladu s Nařízením EP a Rady (EU) 2016/679 - Obecné nařízení o ochraně osobních údajů (GDPR). Objednatel se zavazuje o zpracování osobních údajů informovat veškeré osoby, jejichž osobní údaje jsou na základě této smlouvy zpracovávány a zhotoviteli předávat pouze osobní údaje, u nichž je k tomu oprávněn.
8. Město Dačice, ve smyslu ustanovení § 41 zákona č. 128/2000 Sb., o obcích, ve znění pozdějších předpisů, potvrzuje, že uzavření tohoto dodatku bylo schváleno radou města Dačice na její ..... schůzi konané dne ..... pod č. usn. .... /...../RM/2020 nadpoloviční většinou hlasů a že tím byly ze strany města Dačice splněny veškeré zákonem stanovené podmínky pro jeho platnost.

9. Nedílnou přílohou tohoto dodatku č. 2 je: Změnový list č. 1

30. 07. 2020

V Dačicích dne .....

Za objednatele:



za město Dačice  
Ing. Karel Macků  
Starosta


Ing. Kateřina Marková  
místostarostka

V J. Hradci dne 29. 07. 2020

Za zhotovitele:

za SWIETELSKÝ stavební s. r. o.  
SWIETELSKÝ stavební s. r. o. odštěpný závod  
Dopravní stavby JIH  
Martin Kolář, DiS.

Ředitel oblasti J. Hradec

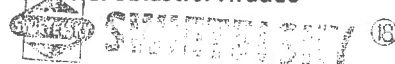

ČR - 370 04 Č. Bělá pod Bezdězem, Prácheňská tř. 495/58  
IČ: 480 35 599, DIČ: CZ480 35 599

# ZMĚNOVÝ LIST č.1 - vícepráce, méněpráce na akci



Terminál Dačice-výstavba parkoviště na ulici Berky z Dubé

Investor: **Město Dačice** č.sml.obj.: 60/2020  
Navrhovatel změny: **SWIETELSKY stavební s.r.o.** č.sml.obj.: S21-014-0011

Popis změny : Výměna neúnosného podloží v SO 101 a SO 102, doplnění liniového odvodnění v SO 102, Úprava části rozvodu VO-SO 401

Seznam projektové dokumentace týkající se změny: Změny zakreselny do situace

### Odůvodnění změn:

- Po provedení zemních prací dle PD bylo zjištěno, že upravená zemní pláň nespĺňuje požadavky Edef 45 MPa. Z tohoto důvodu byla navržena výměna v aktivní zóně v tl. 40 cm a 90 cm. Tato úprava na požadavky Edef vyhověla (viz. protokol o zkoušce).
- Z důvodu posílení odvodňovacího systému byl ve staničení cca 0,020 doplněn liniový odvodňovací žlab š. 250 mm
- Po dohodě se správcem sítě VO byl kabel s Cu jádrem CYKY 5x6mm<sup>2</sup> nahrazen kabelem s Cu jádrem 3x4mm<sup>2</sup> a byl zrušen 1 ks rozpojovací sřifně v kompaktním pilřř RF 6:4

Souhm nákladů:	Vícepráce	700 808,25
	Měněpráce	-66 695,04
	celkem bez DPH	<b>634 113,21 Kč bez DPH</b>

Dopad změny na termín dokončení díla: **ne**

Za zhotovitele:

**SWIETELSKY stavební s.r.o.**  
**SWIETELSKY**  
Martin Kolář, Dis.  
odštěpný závod Dopravní úřadů, ul. Pátek Jindřichův Hradec  
ČR - 377 01 Jindřichův Hradec, U Panolárny 881/11  
IČ: 480 35 599, DIČ: CZ480 35 599

Za GP:

**AGP Agroprojekt Jihlava spol. s.r.o.**  
Ing. František Kavina

Za TDI:

**Ing. František Lízal**

Za objednatele:

**Ing. Karel Mackú**

Přilohy: položkový rozpis, situační zákres

# NABÍDKOVÝ ROZPOČET

(položkový rozpočet)

Strana : 1  
 Tištěno dne :  
 Databáze:  
 Nabídka číslo:

**Stavba: N20-014-0227**

**Terminál Dačice - výstavba parkoviště na ulici Berky z Dubé**

## ZL1. Vícepráce

### 101 Parkovací a odstavné plochy

Položka	Text	Množství	mj.	cena/mj.	Celkem	
4	112101102	Odstranění stromů listnatých průměru kmene do 500 mm	14,000	kus	426,14	5 965,96
5	112201102	Odstranění pařezů D do 500 mm	14,000	kus	647,73	9 088,22
44	115101201	Čerpání vody na dopravní výšku do 10 m průměrný přítok do 500 l/min	38,000	hod	72,90	2 770,20
45	171201231	Poplatek za uložení biologicky rozložitelného odpadu na recyklační skládce kód 200201	2,050	t	565,00	1 158,25

<b>CELKEM</b>	<b>Sazba DPH</b> 21,00	<b>DPH celkem</b> 3 982,15	<b>Odbytová cena bez DPH</b>	<b>18 962,63</b>
			<b>Odbytová cena s DPH</b>	<b>22 944,78</b>

### 101 Parkovací a odstavné plochy-výměna podloží tl. 400mm

Položka	Text	Množství	mj.	cena/mj.	Celkem	
1	122101102	Odkopávky a prokopávky nezapažené v hornině tř. 1 a 2 objem do 1000 m3 295m2*0,4=118m3	118,000	m3	69,63	8 216,34
2	162501102	Vodorovné přemístění do 3000 m výkopku/sypaniny z horniny tř. 1 až 4	118,000	m3	49,48	5 838,64
3	162501102	Vodorovné přemístění do 3000 m výkopku/sypaniny z horniny tř. 1 až 4 Doprava kameniva ze skládky investora (sportovní areál města Dačice) 270t/2= 135t 135t/1,8= 75m3	75,000	m3	49,48	3 711,00
4	171201201	Uložení sypaniny na skládky	118,000	m3	15,23	1 797,14
5	171201211	Poplatek za uložení stavebního odpadu - zeminy a kameniva na skládce 118m3*1,8	212,400	t	187,50	39 825,00
6	564661111	Podklad z kameniva hrubého drceného vel. 63-125 mm tl 200 mm 295m2 - 1.vrstva tl. 200mm 295m2 - 2.vrstva tl. 200mm Celkem	590,000	m2	190,00	112 100,00
7	997211611	Nakládání ŠD na dopravní prostředky pro vodorovnou dopravu Nakládání kameniva ze skládky investora (sportovní areál města dačice) 270t/2=135t	135,000	t	55,00	7 425,00

<b>CELKEM</b>	<b>Sazba DPH</b> 21,00	<b>DPH celkem</b> 37 571,76	<b>Odbytová cena bez DPH</b>	<b>178 913,12</b>
			<b>Odbytová cena s DPH</b>	<b>216 484,88</b>

### 101 Parkovací a odstavné plochy-výměna podloží tl. 900mm

Položka	Text	Množství	mj.	cena/mj.	Celkem	
1	122101102	Odkopávky a prokopávky nezapažené v hornině tř. 1 a 2 objem do 1000 m3 166,5m2*0,9=149,85m3	149,850	m3	69,63	10 434,06
2	162501102	Vodorovné přemístění do 3000 m výkopku/sypaniny z horniny tř. 1 až 4 166,5m2*0,5	83,250	m3	49,48	4 119,21

# NABÍDKOVÝ ROZPOČET

## (položkový rozpis)

Strana : 2  
Tištěno dne :  
Databáze:  
Nabídka číslo:

**Stavba: N20-014-0227 Terminál Dačice - výstavba parkoviště na ulici Berky z Dubé**

3	171201201	Uložení sypaniny na skládky 166,5*0,5	83,250 m <sup>3</sup>	15,23	1 267,90
4	171201211	Poplatek za uložení stavebního odpadu - zeminy a kameniva na skládce 83,25m <sup>3</sup> *1,8	149,850 t	187,50	28 096,88
5	564661115	Podklad z kameniva hrubého drceného vel. 63-125 mm tl 240 mm 166,5m <sup>2</sup> - 1.vrstva tl. 240mm 166,5m <sup>2</sup> - 2.vrstva tl. 240mm Celkem	333,000 m <sup>2</sup>	225,00	74 925,00

<b>CELKEM</b>	<b>Sazba DPH</b> 21,00	<b>DPH celkem</b> 24 957,04	<b>Odbytová cena bez DPH</b>	<b>118 843,05</b>
			<b>Odbytová cena s DPH</b>	<b>143 800,09</b>

### 102 Komunikace a manipulační plochy-výměna podloží tl. 400mm

Položka	Text	Množství	mj.	cena/mj.	Celkem
1	122101102	Odkopávky a prokopávky nezapažené v homině tř. 1 a 2 objem do 1000 m <sup>3</sup> 301m <sup>2</sup> *0,4=238,53m <sup>3</sup>	120,400 m <sup>3</sup>	69,63	8 383,45
2	162501102	Vodorovné přemístění do 3000 m výkopku/sypaniny z hominy tř. 1 až 4	120,400 m <sup>3</sup>	49,48	5 957,39
3	162501102	Vodorovné přemístění do 3000 m výkopku/sypaniny z hominy tř. 1 až 4 Doprava kameniva ze skládky investora (sportovní areál města Dačice) 270l/2=135t 135l,8=75m <sup>3</sup>	75,000 m <sup>3</sup>	49,48	3 711,00
4	171201201	Uložení sypaniny na skládky	120,400 m <sup>3</sup>	15,23	1 833,69
5	171201211	Poplatek za uložení stavebního odpadu - zeminy a kameniva na skládce 120,4*1,8	216,720 t	187,50	40 635,00
6	564661111	Podklad z kameniva hrubého drceného vel. 63-125 mm tl 200 mm 301m <sup>2</sup> - 1.vrstva tl. 200mm 301m <sup>2</sup> - 2.vrstva tl. 200mm Celkem	602,000 m <sup>2</sup>	190,00	114 380,00
7	997211611	Nakládání ŠD na dopravní prostředky pro vodorovnou dopravu Nakládání kameniva ze skládky investora (sportovní areál města dačice) 270l/2=135t	135,000 t	55,00	7 425,00

<b>CELKEM</b>	<b>Sazba DPH</b> 21,00	<b>DPH celkem</b> 38 288,36	<b>Odbytová cena bez DPH</b>	<b>182 325,53</b>
			<b>Odbytová cena s DPH</b>	<b>220 613,89</b>

### 102 Komunikace a manipulační plochy-výměna podloží tl. 900mm

Položka	Text	Množství	mj.	cena/mj.	Celkem
1	122101102	Odkopávky a prokopávky nezapažené v homině tř. 1 a 2 objem do 1000 m <sup>3</sup> 223,5m <sup>2</sup> *0,9=201,15m <sup>3</sup>	201,150 m <sup>3</sup>	69,63	14 006,07
2	162501102	Vodorovné přemístění do 3000 m výkopku/sypaniny z hominy tř. 1 až 4 223,5m <sup>2</sup> *0,5	111,750 m <sup>3</sup>	49,48	5 529,39
3	171201201	Uložení sypaniny na skládky 223,5m <sup>2</sup> *0,5	111,750 m <sup>3</sup>	15,23	1 701,95

# NABÍDKOVÝ ROZPOČET

## (položkový rozpočet)

Strana : 3  
 Tištěno dne :  
 Databáze:  
 Nabídka číslo:

**Stavba: N20-014-0227 Terminál Dačice - výstavba parkoviště na ulici Berky z Dubé**

4	171201211	Poplatek za uložení stavebního odpadu - zeminy a kameniva na skládce 111,75m <sup>3</sup> *1,8	201,150 t	187,50	37 715,63
5	564661115	Podklad z kameniva hrubého drceného vel. 63-125 mm tl 240 mm 223,5m <sup>2</sup> - 1.vrstva tl. 240mm 223,5m <sup>2</sup> - 2.vrstva tl. 240mm Celkem	447,000 m <sup>2</sup>	225,00	100 575,00

<b>CELKEM</b>	<b>Sazba DPH</b> 21,00	<b>DPH celkem</b> 33 500,89	<b>Odbytová cena bez DPH</b>	<b>159 528,04</b>
			<b>Odbytová cena s DPH</b>	<b>193 028,93</b>

### 301 Odvodnění

Položka	Text	Množství	mj.	cena/mj.	Celkem
29	Spec.1	Liniový odvodňovací žlab š. 250 mm	6,000 m	4 085,00	24 510,00
30	935932112	Osazení odvodňovacího plastového žlabu s krycím roštem šířky přes 200 mm	6,000 m	634,00	3 804,00
31	919735112	Řezání stávajícího živичného krytu hl do 100 mm	12,000 m	70,53	846,36
32	919731122	Zarovnání styčné plochy podkladu nebo krytu živичného tl do 100 mm	12,000 m	82,75	993,00
33	919112213	Řezání spár pro vytvoření komůrky š 10 mm hl 25 mm pro těsnící závluku v živичném krytu	12,000 m	34,09	409,08
34	919122112	Těsnění spár závlukou za tepla pro komůrky š 10 mm hl 25 mm s těsnícím profilem	12,000 m	77,27	927,24

<b>CELKEM</b>	<b>Sazba DPH</b> 21,00	<b>DPH celkem</b> 6 612,83	<b>Odbytová cena bez DPH</b>	<b>31 489,68</b>
			<b>Odbytová cena s DPH</b>	<b>38 102,51</b>

### 401 Veřejné osvětlení


Položka	Text	Množství	mj.	cena/mj.	Celkem
78	210810007	Montáž měděných kabelů CYKY, CYKYD, CYKYDY, NYM NYY, YSLY 750 V 3x4 mm <sup>2</sup> uložených volně	200,000 m	15,91	3 182,00
79	341110420	kabel silový s Cu jádrem CYKY 3x4 mm <sup>2</sup>	210,000 m	36,02	7 564,20

<b>CELKEM</b>	<b>Sazba DPH</b> 21,00	<b>DPH celkem</b> 2 256,70	<b>Odbytová cena bez DPH</b>	<b>10 746,20</b>
			<b>Odbytová cena s DPH</b>	<b>13 002,90</b>

<b>CELKEM</b>	<b>Odbytová cena bez DPH :</b>	<b>700 808,25</b>
---------------	--------------------------------	-------------------

Nabídku zpracoval:

Předáno dne : ..


**SWITELSKÝ**  
 s.r.o.  
 odštěpný závod D. J. Světlá, s.p.a., Světlá nad Sázavou, Hradecký územní úřad, U Povelárny 287/II  
 ČR - 377 01 Světlá nad Sázavou, IČO: 252 20 123, DIČ: CZ480 35 599



# NABÍDKOVÝ ROZPOČET

(položkový rozpis)

Strana : 1  
Tiskeno dne :  
Databáze:  
Nabídka číslo:

**Stavba: N20-014-0227 Terminál Dačice - výstavba parkoviště na ulici Berky z Dubé**

## ZL1 Méněpráce

### 102 Komunikace a manipulační plochy - výměna podloží tl. 400 mm

Položka	Text	Množství	mj.	cena/mj.	Celkem
51	Spec.1 Kamenivo ze skládky investora	-270,000	t	160,00	-43 200,00

<b>CELKEM</b>	Sazba DPH 21,00	DPH celkem -9 072,00	Odbytová cena bez DPH		-43 200,00
				Odbytová cena s DPH	-52 272,00

### 401 Veřejné osvětlení

Položka	Text	Množství	mj.	cena/mj.	Celkem
10	210120102 Montáž pojistkových patron nožových	-9,000	kus	4,77	-42,93
11	358252220 pojistka nízkoztrátová PHNA000 16A provedení normální, charakteristika gG	-3,000	kus	123,86	-371,58
12	358252200 pojistka nízkoztrátová PHNA000 10A provedení normální, charakteristika gG	-6,000	kus	123,86	-743,16
13	210191543 Montáž pilíře s rozpojovací skříní	-1,000	kus	1 659,09	-1 659,09
14	3571172401 rozpojovací skřín v kompaktním pilíři RF 6:4	-1,000	kus	5 130,68	-5 130,68
39	210810012 Montáž měděných kabelů CYKY, CYKYD, CYKYDY, NYM NYY, YSLY 750 V 5x6 mm <sup>2</sup> uložených volně	-160,000	m	17,95	-2 872,00
40	341111000 kabel sílový s Cu jádrem CYKY 5x6 mm <sup>2</sup>	-168,000	m	75,45	-12 675,60

<b>CELKEM</b>	Sazba DPH 21,00	DPH celkem -4 933,96	Odbytová cena bez DPH		-23 495,04
				Odbytová cena s DPH	-28 429,00


<b>CELKEM</b>	Odbytová cena bez DPH :				-66 695,04
---------------	-------------------------	--	--	--	------------

Nabídku zpracoval:  
Předáno dne : . . .



svazek světelský, s.r.o.  
Svazek světelský, s.r.o. - společnost s ručením omezeným  
480 559, IČ: C/480 35 599

--- VĚŠNĚNA TL. 40 CM (596 M<sup>2</sup>)  
 --- VĚŠNĚNA TL. 50 CM (390 M<sup>2</sup>) ⇒ TL. 90 CM

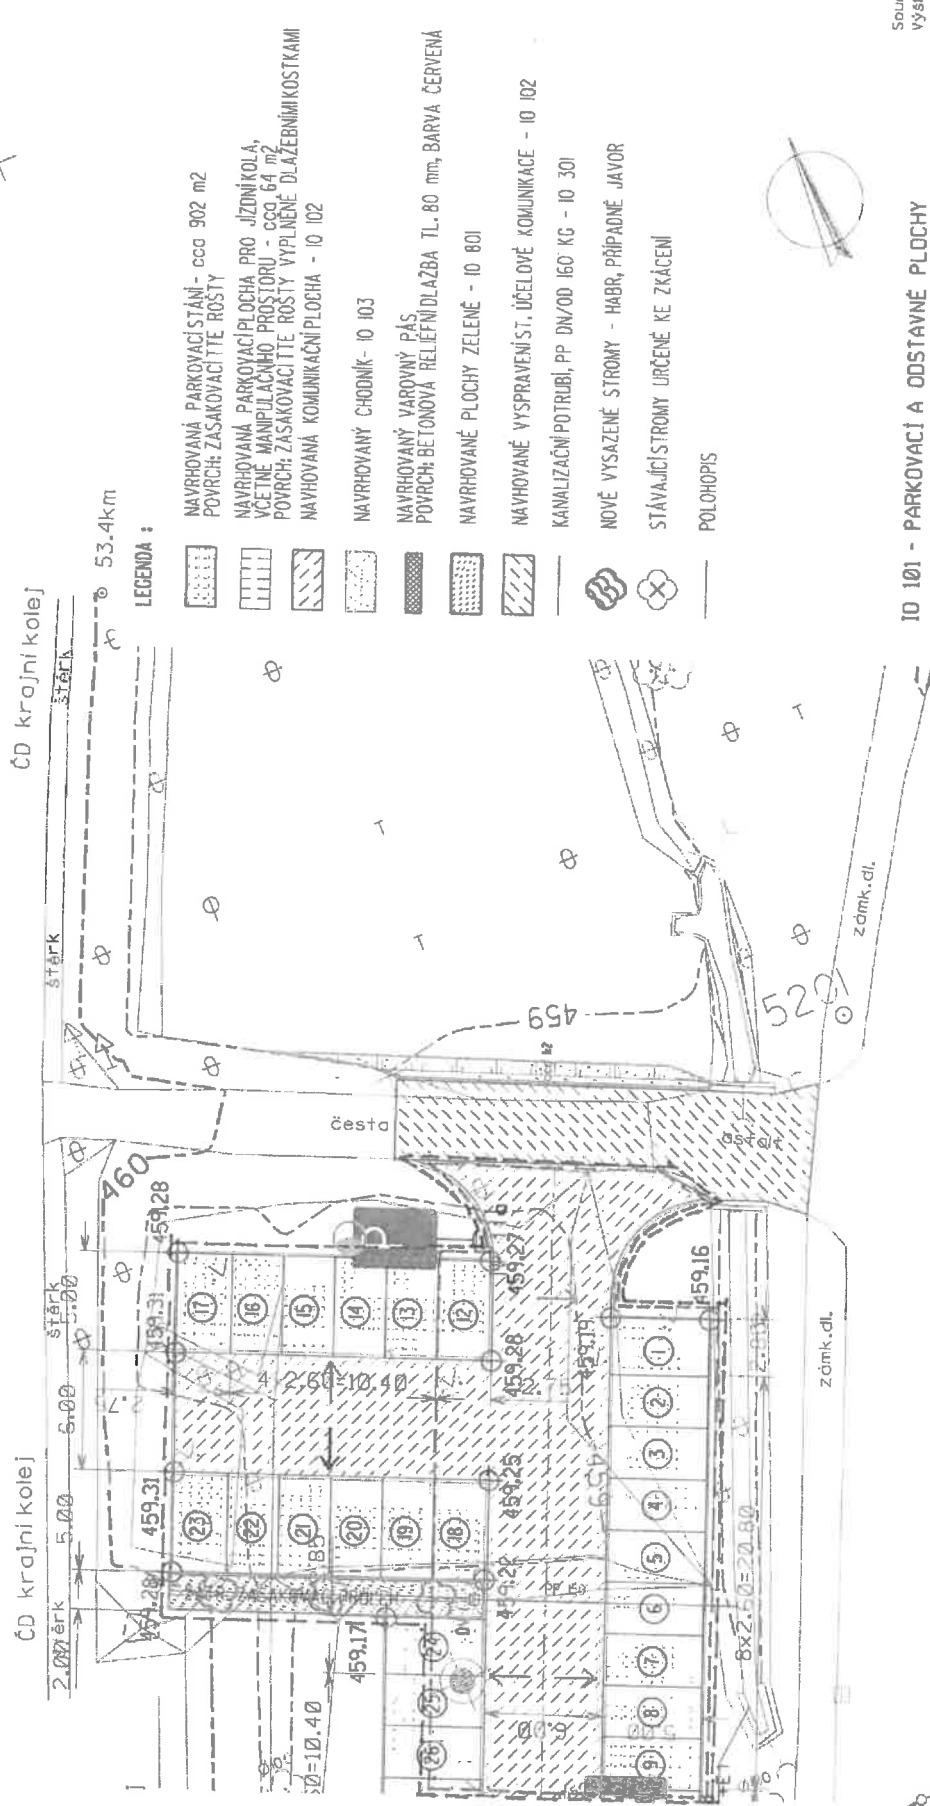

- LEGENDA :
- NAVROVANÁ PARKOVACÍ STÁNÍ - cca 902 m<sup>2</sup>  
POVRCH: ZASAKOVACÍ TE ROSTY
  - NAVROVANÁ PARKOVACÍ PLOCHA PRO JIZDNÍ KOLA,  
VĚŠNĚ MANIPULAČNÍHO PROSTORU - cca 64 m<sup>2</sup>  
POVRCH: ZASAKOVACÍ TE ROSTY VYPLNĚNÉ DLÁŽEBNÍMI KOSTKAMI
  - NAVROVANÁ KOMUNIKAČNÍ PLOCHA - IO 102
  - NAVROVANÝ CHODNÍK - IO 103
  - NAVROVANÝ VÁROVNÝ PÁS  
POVRCH: BETONOVÁ RELIEFNÍ DLÁŽBA TL. 80 mm; BARVA ČERVENÁ
  - NAVROVANÉ PLOCHY ZELENĚ - IO 801
  - NAVROVANÉ VYSRAVENÍ ST. ÚČELOVÉ KOMUNIKACE - IO 102
  - KANALIZAČNÍ POTRUBÍ, PP DN/OD 160 KG - IO 301
  - NOVĚ VYSAZENÉ STROMY - HABR, PŘÍPADNĚ JAVOR
  - STÁVAJÍCÍ STROMY URČENÉ KE ZKÁCENÍ
  - POLOHOVIS

IO 101 - PARKOVACÍ A ODSTAVNÉ PLOCHY

Souřadnicový systém JTSK  
 Výškový systém BPV

Zhotovitel: AGROPROJEKT Jihlava, spol.s r.o., Strojárská 4/7, 586 01 Jihlava, www.agroprojekt.jihlava.cz, tel: 567 210 086	ZPRACOVATEL DÍLČÍ ČASTI
ZODP. PROJEKT. Ing. Fr. Kavne	M. Mandát
KRAJ: Jihočeský	MÍSTO: Dvůr Králové
INVESTOR: Město Dačice, Krojčova 27/1, 380 13 Dačice	AKCE: TERMINAL DAČICE
VÝSTAVBA PARKOVISTE NA ULICI BERKY Z DUBĚ	
VÝKRES: SITUACE	1:250
FORMÁT: 4A4	průselec 20/19
DATUM: prosinec 2019	DPS
STUPĚN: 17	055 03
ČÍSLO ZAK. ARCH. ČÍSLO	ČÍSLO VÝKR. 10 101
MĚŘÍTKO	D.J.1.2 a)

9