



# Výkres svodnice S1, S2

## ŘEZ B - B:

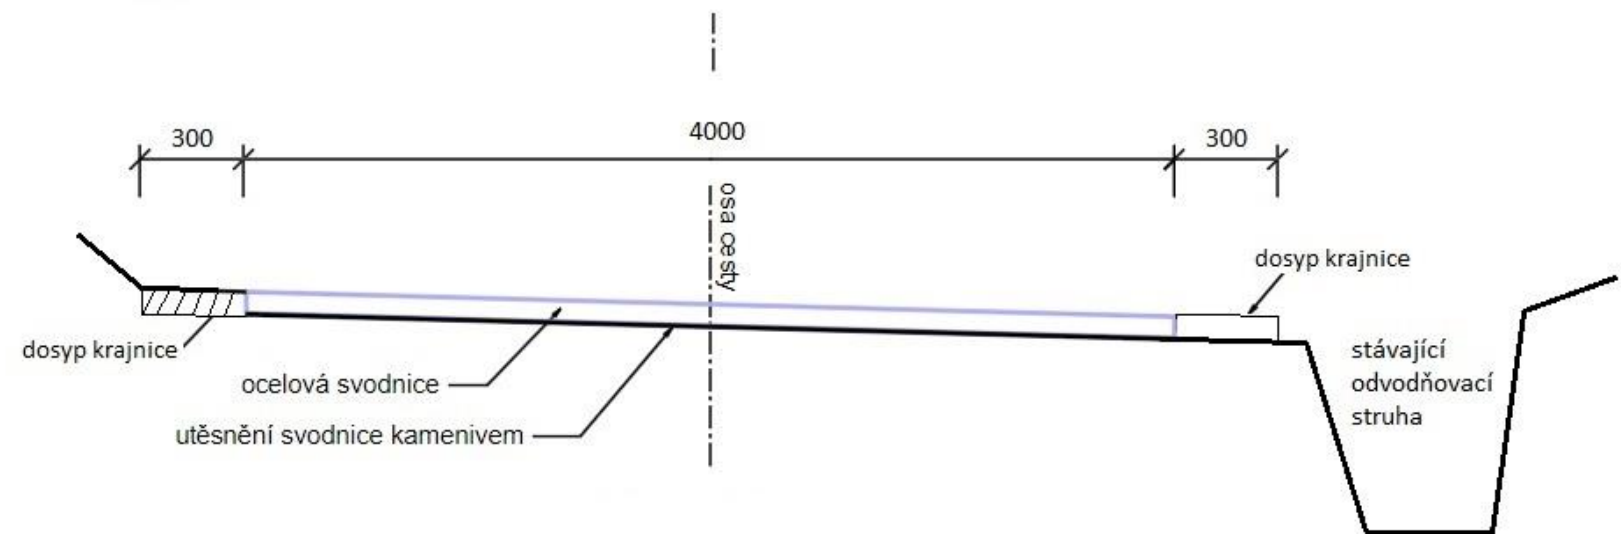

## PŮDORYS

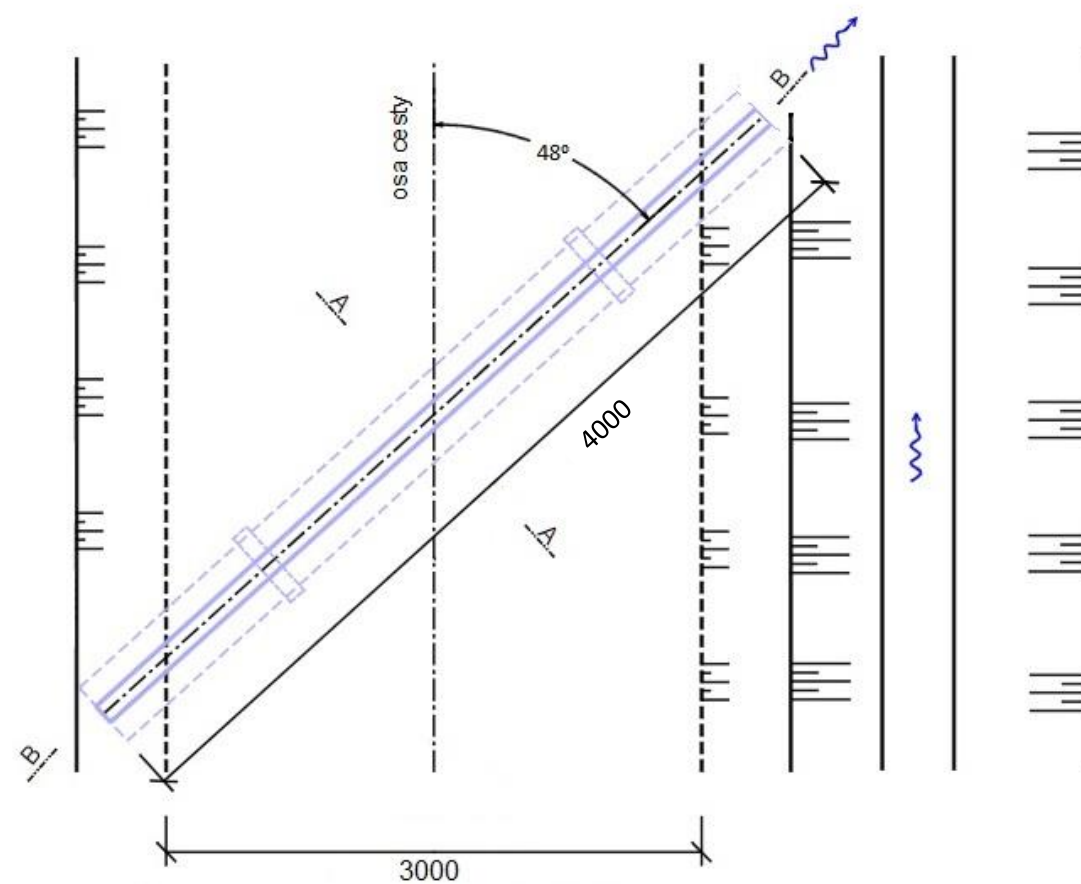

## ŘEZ A - A:

