




# Pohledy

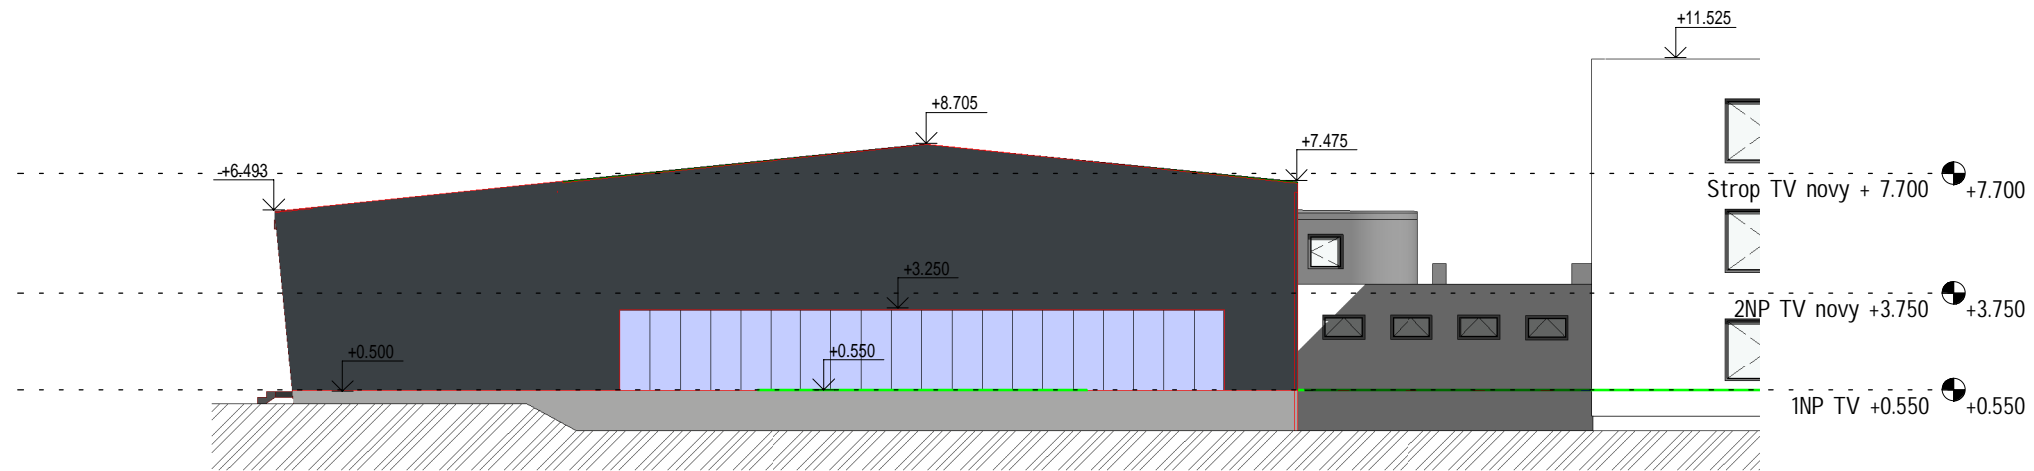

pohled jižní

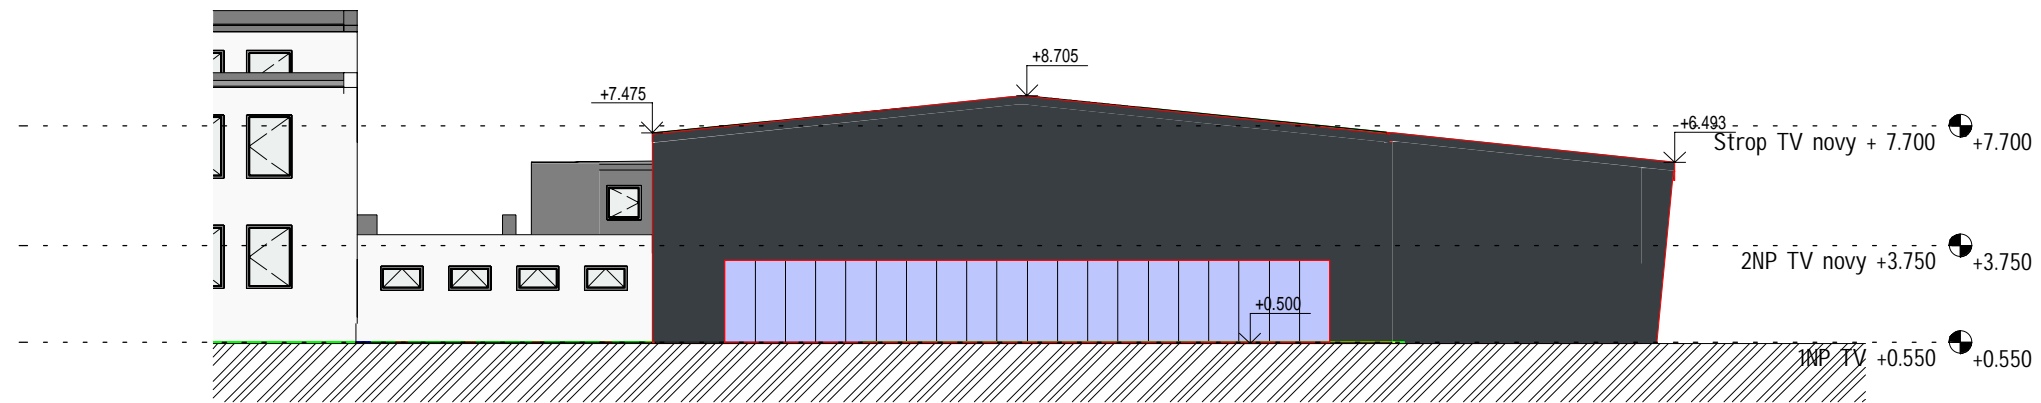

pohled severní

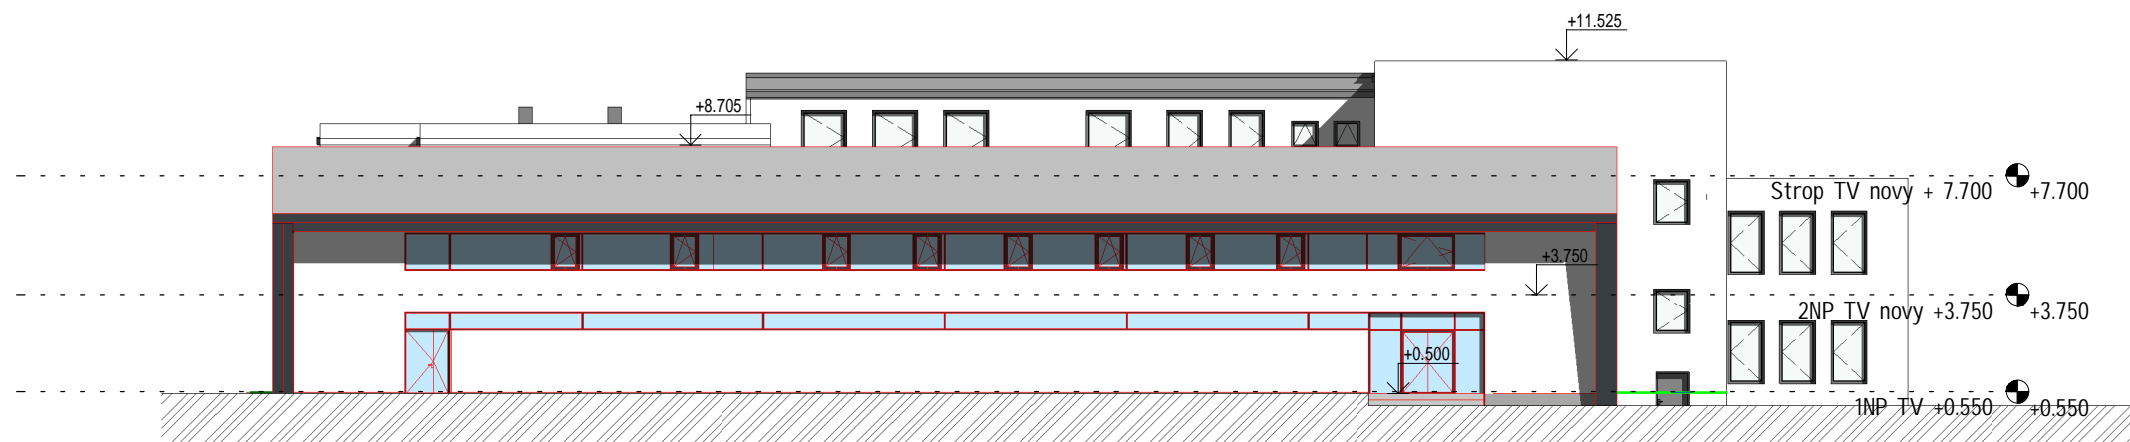

pohled západní

A	01	02	03	04	05	06	07	08	09	M	<div></div>	<div></div>	<div></div>	<div></div>	<div></div>	Bpv	±0,000
	10			20			30				2.00		4.00 m		6.00		476,30

TOTO DÍLO JE DUSEVNÍM VLASTNICTVÍM SPOLUAUTORŮ FIRMY AS PROJECT CZ S.R.O. PELHŘIMOV. O NAKLÁDÁNÍ S DÍLEM ROZHODUJÍ SPOLUAUTŘI AS PROJECT CZ S.R.O. JE PŘEDMĚTEM PRÁVA AUTORSKÉHO A JE CHRÁNĚNO JAKO CELEK AUTORSKÝM ZÁKONEM č.121/2000 Sb. V PLATNÉM ZNĚNÍ.

E:\AS\_PROJEKT\_PROJEKTY\Pristavba telocvicny Dacice\30 Studie\30 Studie stavby\60 Data\mala\_varianta\S01 - Skola - AS\_studie\_mala.rvt



## Přístavba a rozšíření sportovní haly u SŠTO Dačice

## Pohledy

místo stavby	k.ú. Dačice
--------------	-------------

autor Ing. Jiří Žák

D.3.4	1 : 250
-------	---------

08/2019

studie
--------