


půdorys 2NP

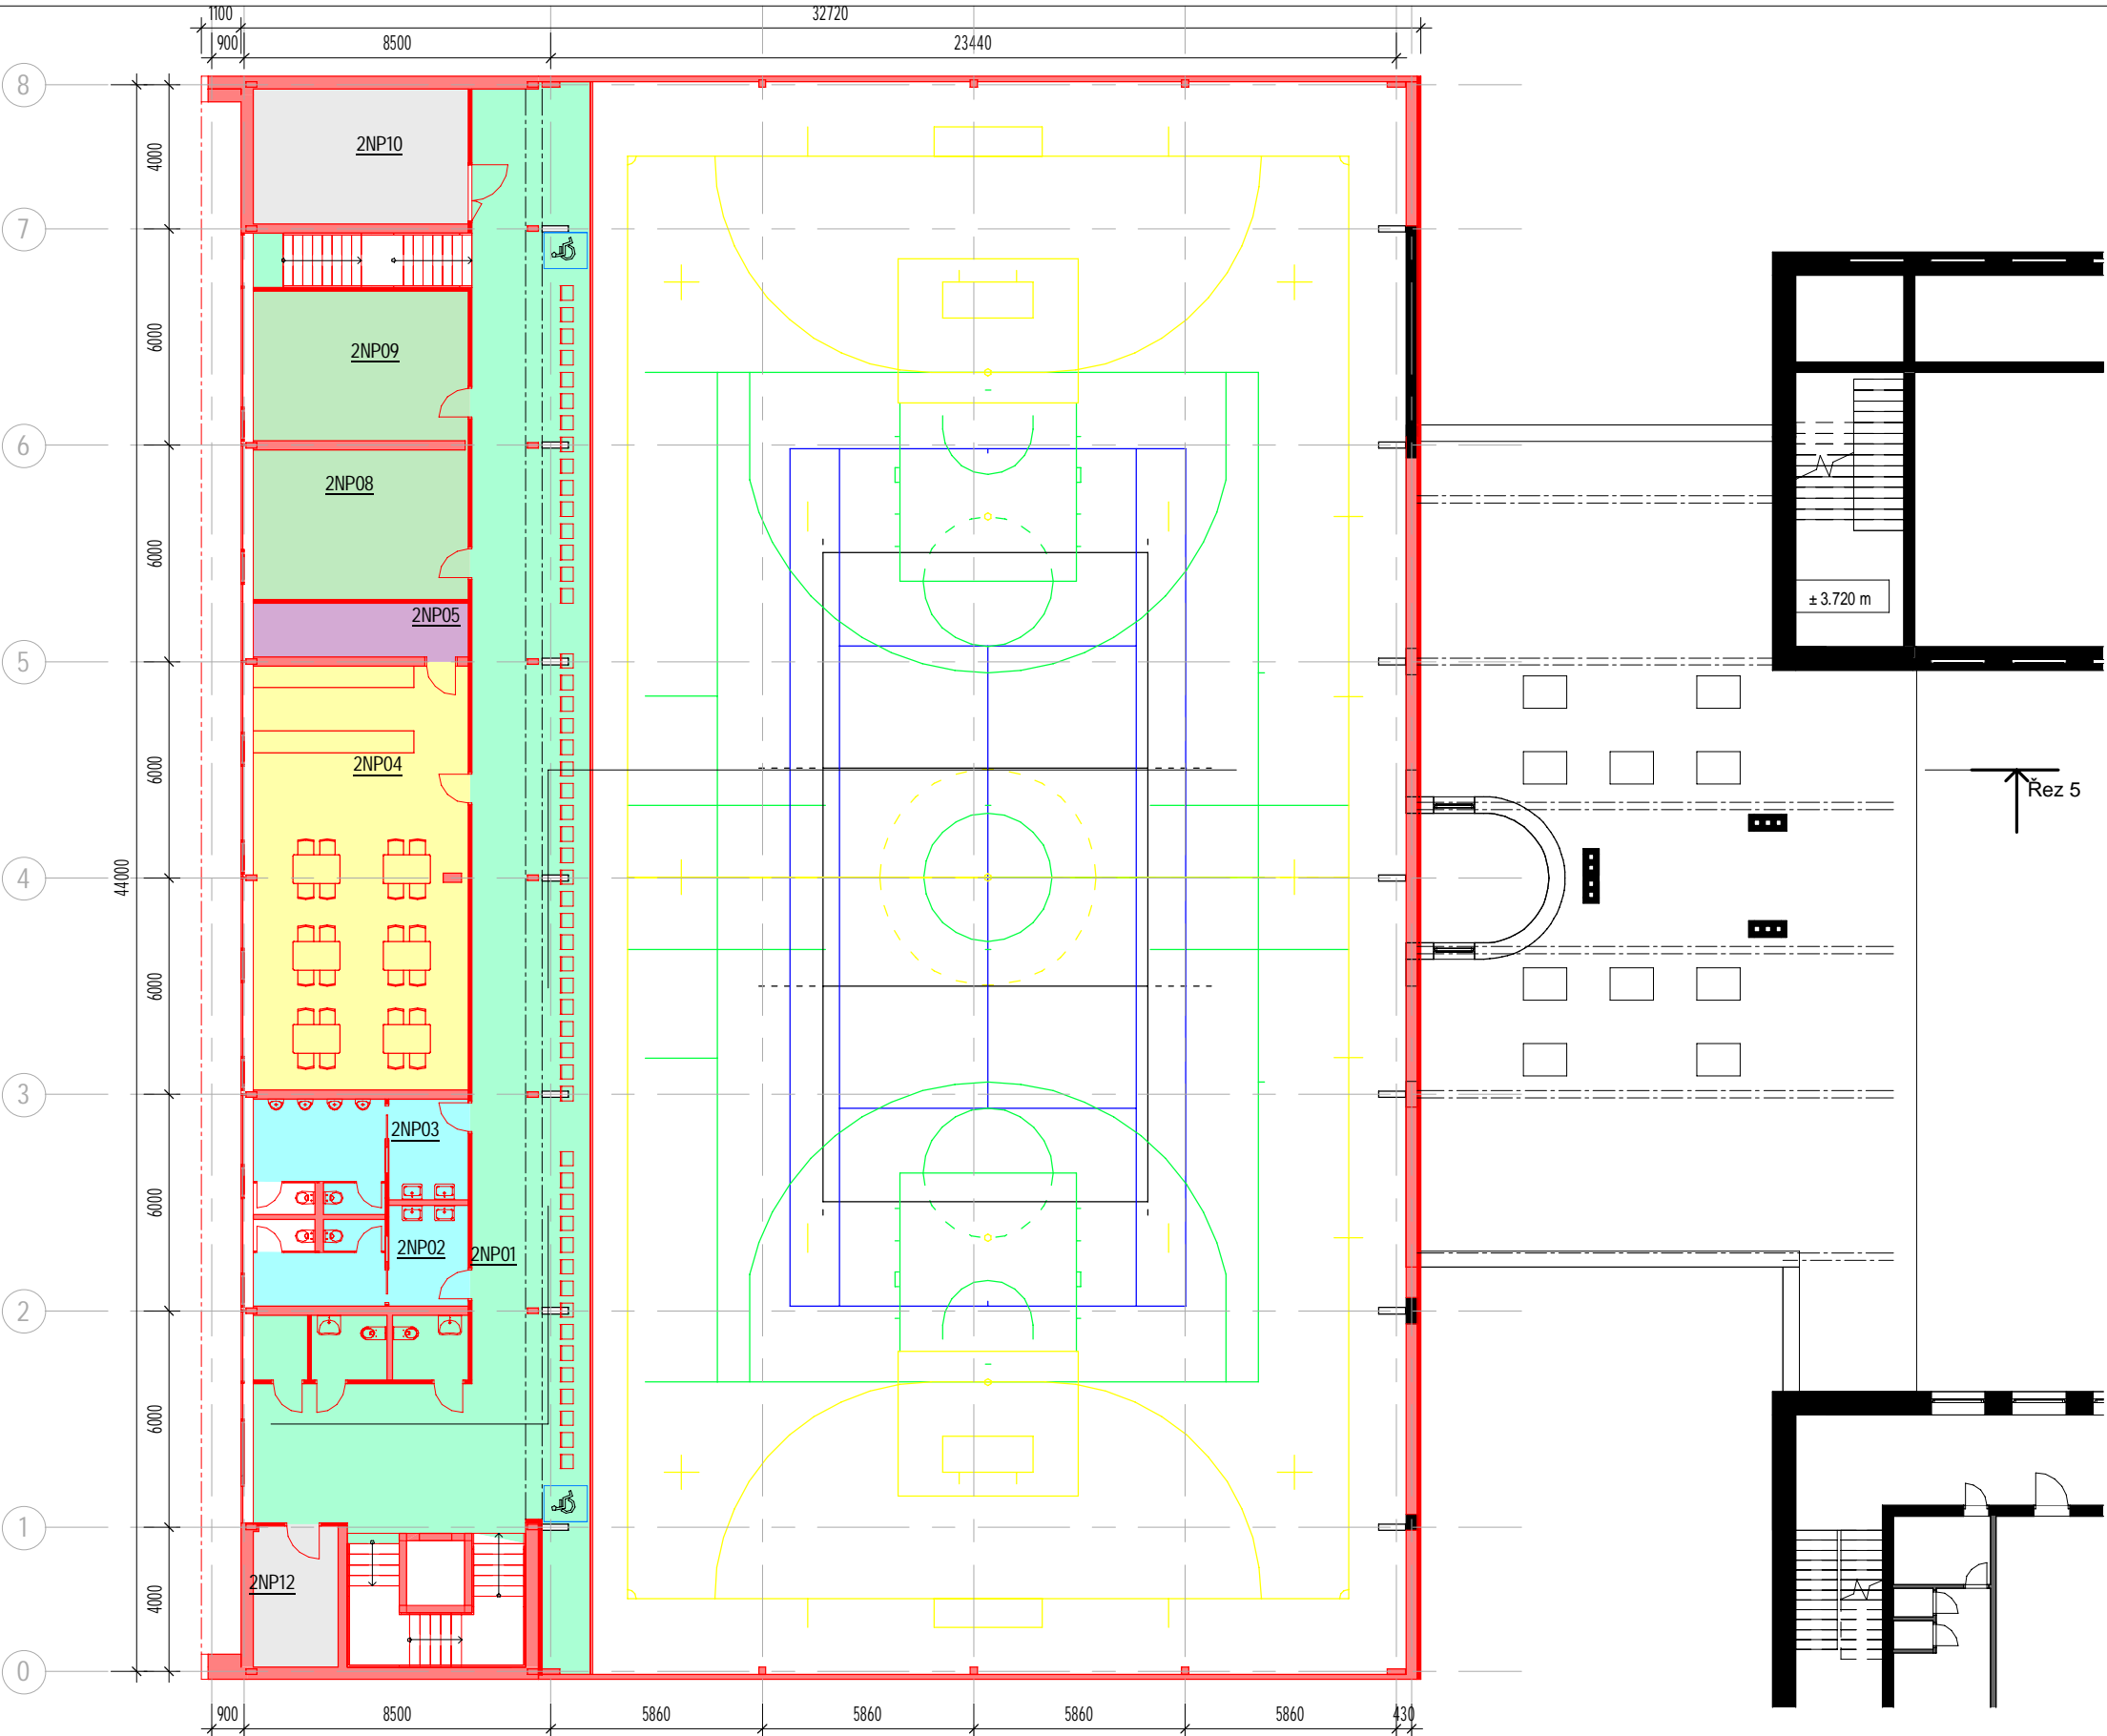

- bufet
- hygienické zázemí
- kancelář
- Klubovna
- Komunikace
- sport
- technické zázemí
- šatna

Legenda místností 2.NP

Číslo	Název	Plocha
2NP01	Vstupní hala	197 m²
2NP02	WC ženy	13 m²
2NP03	Atrium	16 m²
2NP04	Bufet	70 m²
2NP05	šatna	9 m²
2NP08	Kancelář/trenéři	25 m²
2NP09	Kancelář/trenéři	25 m²
2NP10	Technické zázemí	22 m²
2NP12	Sklad	9 m²

Rez 5

Rez 5

A

01

02

03

04

05

06

07

08

09

M

2.00

4.00

m

6.00

Bpv

±0,000

476,30

K

DL



Přístavba a rozšíření sportovní haly u SŠTO Dačice

Půdorys 2NP

místo stavby

k.ú. Dačice

autor

Ing. Jiří Žák

D.3.2

1 : 200

08/2019

studie

TOTO DÍLO JE DUŠEVNÍM VLASTNICTVÍM SPOLUAUTORŮ FIRMY AS PROJECT CZ s.r.o. PELHŘIMOV. O NAKLÁDÁNÍ S DÍLEM ROZHODUJÍ SPOLUAUTORI AS PROJECT CZ s.r.o. JE PŘEDMĚTEM PRÁVA AUTORSKEHO A JE CHRÁNĚNO JAKO CELEK AUTORSKÝM ZÁKONEM č.121/2000 Sb. V PLATNÉM ZNĚNÍ.

E:\AS_PROJEKT_PROJEKTY\Přístavba telocvičny Dačice\30 Studie\30 Studie stavby\60 Data\mala_varianta\S01 - Skola - AS_studie_mala.rvt