


PŘÍČNÝ PROFIL PF5
rybník Peráček
M 1:250/100

PARCELA DLE KN
DRUH POZEMKU

2245/1
vodní plocha

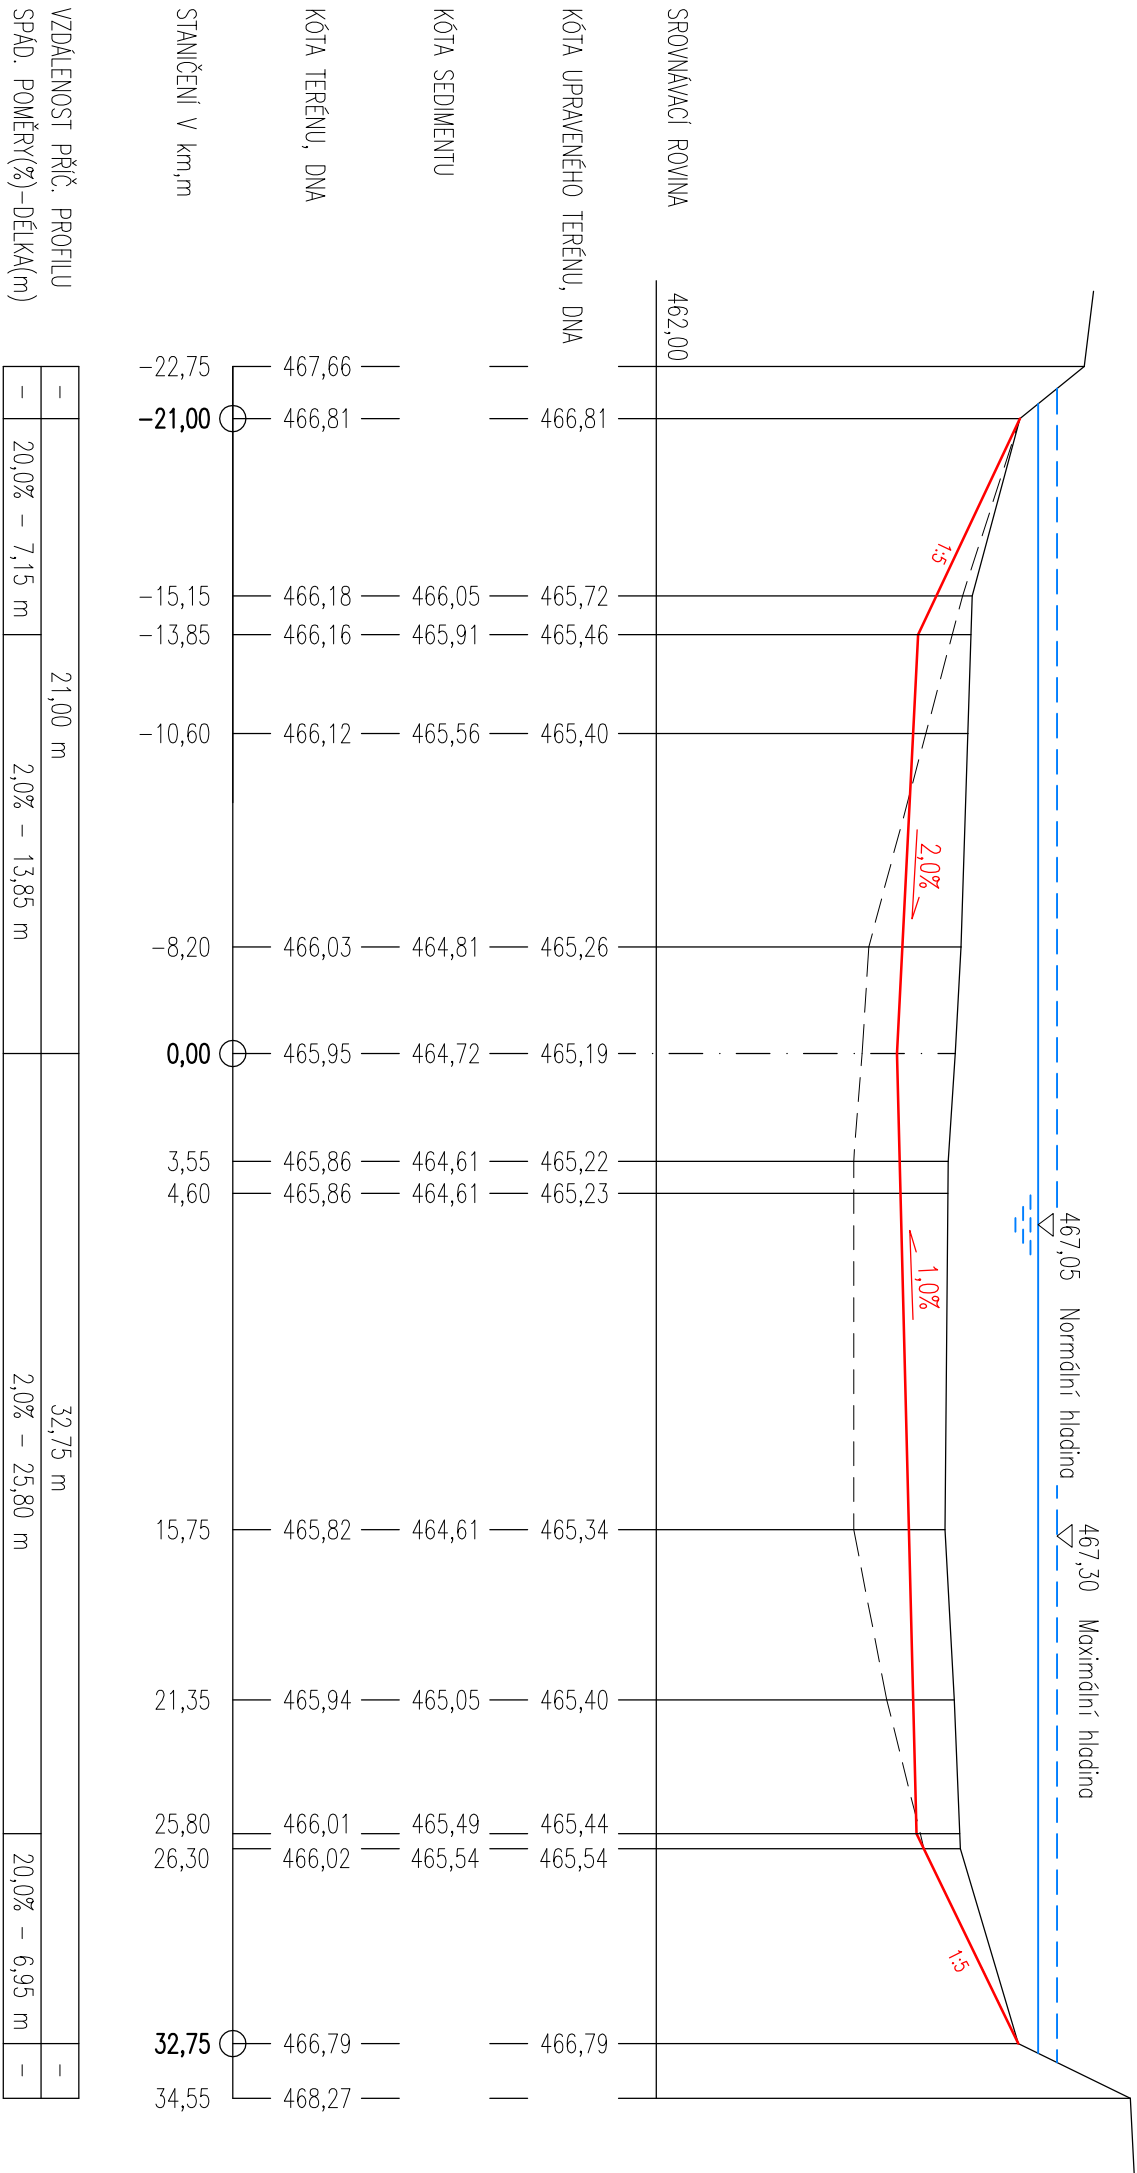

Legenda

— STAVEBNÍ KONSTRUKCE ŘEŠENÁ V SO 01 – ODBAHNĚNÍ RYBNÍKA

VYPRACOVAL R. ŠKAPA	ZODPOVĚDNÝ PROJEKTANT ING. Z. HEJTMAN	Ing. Zdeněk Hejtmán Palackého nám. 3/I 380 01 Dačice IČO : 102 91 121
INVESTOR : Město Dačice Krajčřova 27/I, 380 13 Dačice		
AKCE : Dačice – rybník Peráček		DATUM : 09–2020 MĚŘITKO : 1:250/100 FORMÁT : 2x A4 ZAK. Č. : 16/2020
OBJEKT : SO 01 – ODBAHNĚNÍ RYBNÍKA		Č. VÝKRESU ČÁST Č. KOPIE
OBSAH : PŘÍČNÝ PROFIL pf5		9 D.1.

UPOZORNĚNÍ

- HRANICE PARCEL JSOU PŘEKRESLENY Z MAPY KATASTRU NEMOVITOSTÍ M 1: 2880, NELZE POUŽÍT K VYTÝČENÍ HRANIC POZEMKU.
- ZÁKRES PODZEMNÍCH INŽENÝRSKÝCH SÍTÍ JE PROVEDEN Z PODKLADŮ SPRÁVCŮ SÍTÍ. NESLOUŽÍ JAKO VYTÝČOVACÍ PODKLAD. PŘED ZAHÁJENÍM ZEMNÍCH PRACÍ JE NUTNÉ PROVÉST SPRÁVCI SÍŤ VYTÝČENÍ A VYHLEDÁNÍ PRŮBĚHU SÍTĚ DETEKTOREM.