


PODELNÝ PROFIL
rybník Peráček
M 1:250/100

PARCELA DLE KN	2241/1	2703/1	2245/1
DRUH POZEMKU	ostatní pl.	ost. pl.	vodní plocha

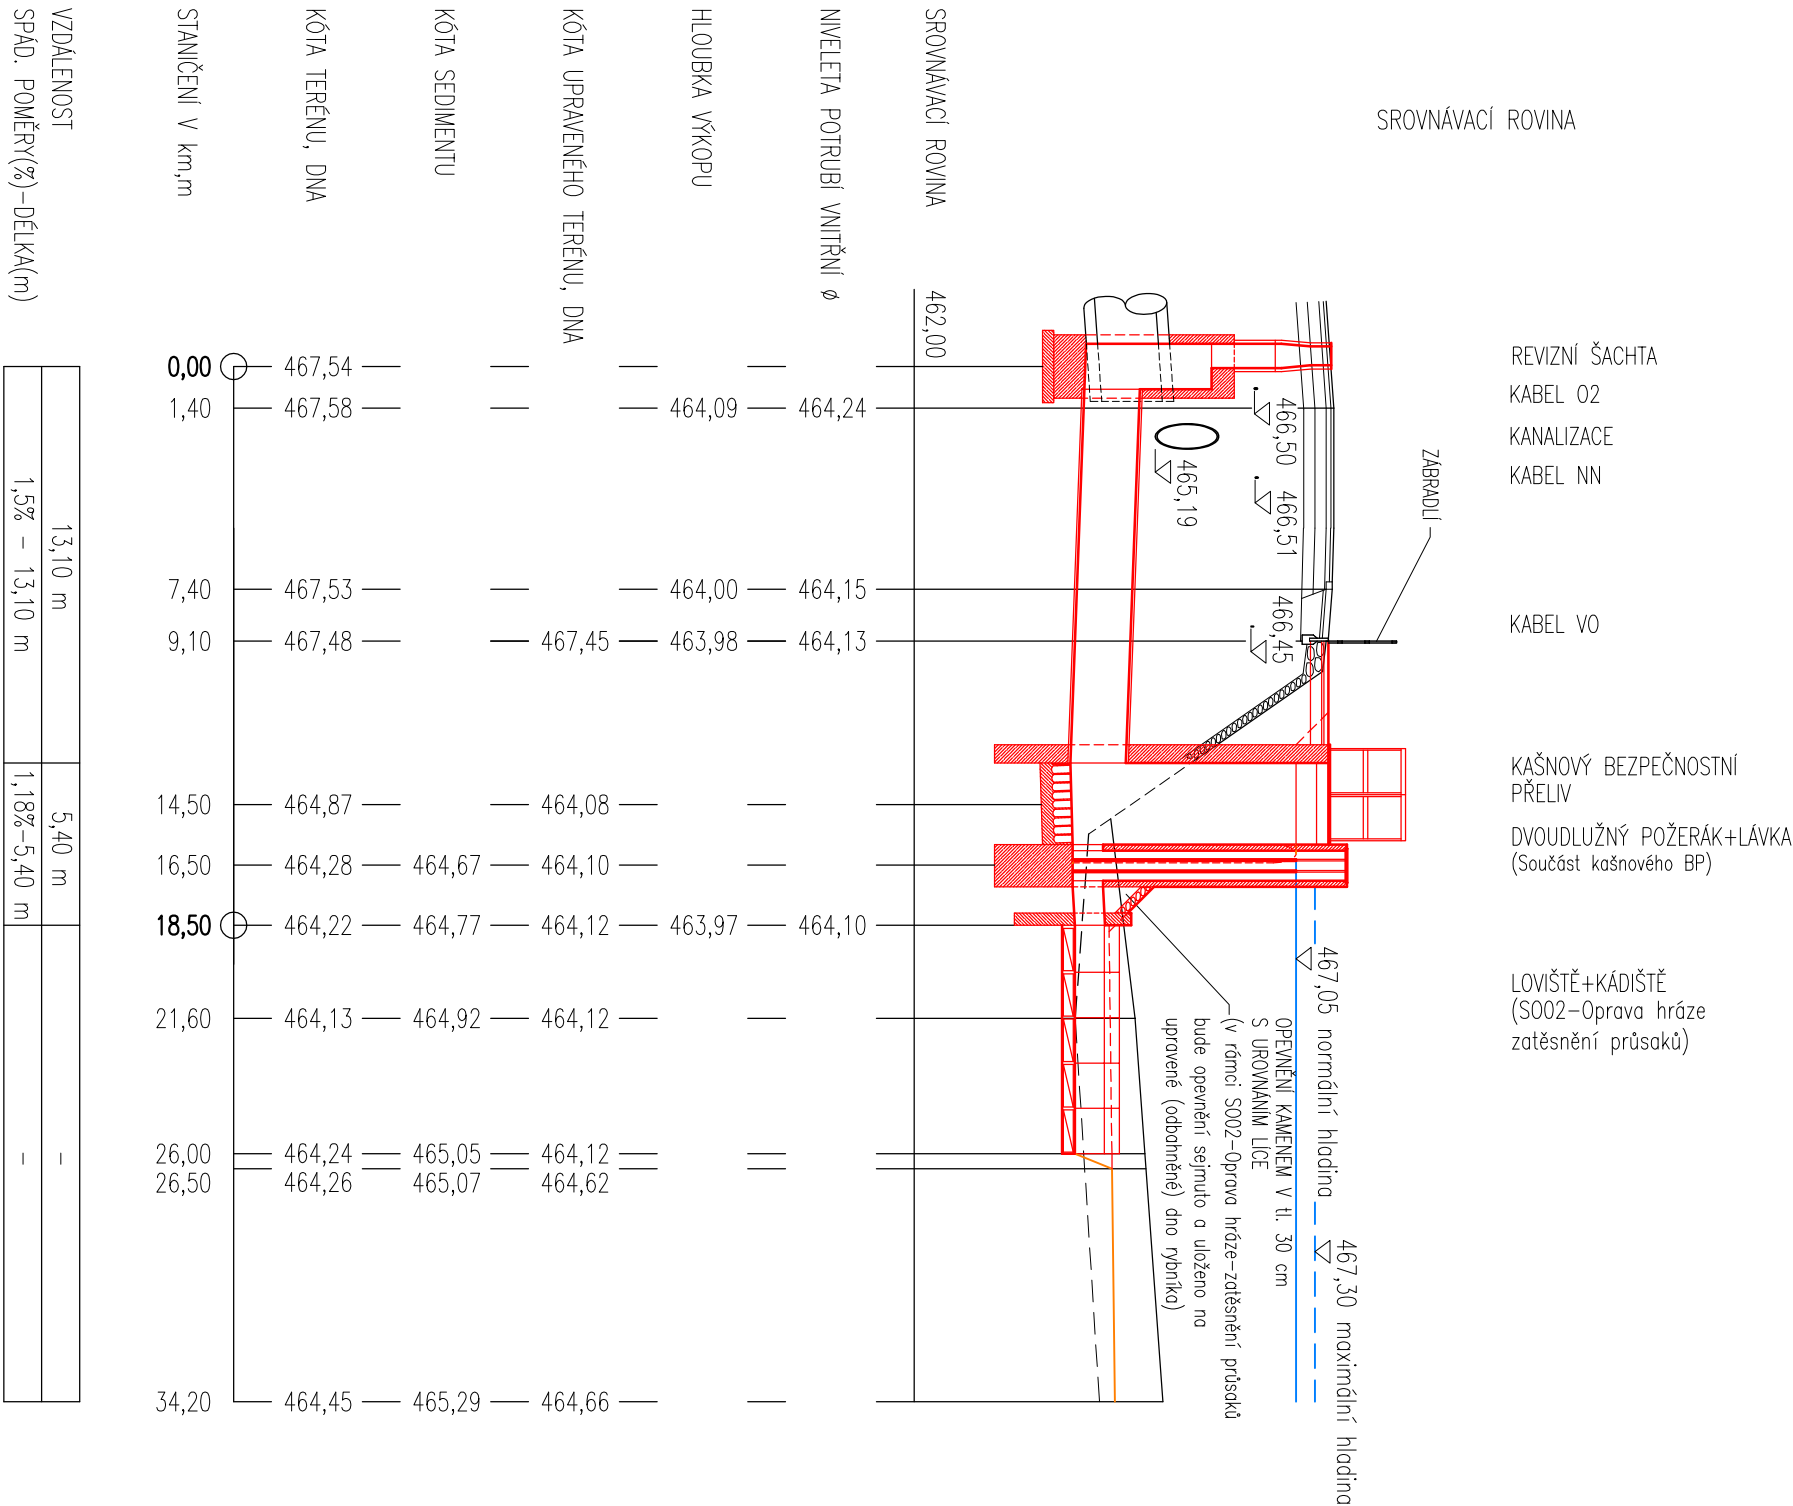

Legenda

- STAVEBNÍ KONSTRUKCE ŘEŠENÁ V S0 01 – ODBAHNĚNÍ RYBNÍKA
- STAVEBNÍ KONSTRUKCE ŘEŠENÁ V S0 02 – OPRAVA
- HRÁZE A ZATĚSNĚNÍ PRŮSAKŮ

UPOZORNĚNÍ

- HRANICE PARCEL JSOU PŘEKRESLENY Z MAPY KATASTRU NEMOVITOSTÍ M 1: 2880, NELZE POUŽÍT K VYTÝČENÍ HRANIC POZEMKU.
- ZÁKRES PODZEMNÍCH INŽENÝRSKÝCH SÍTÍ JE PROVEDEN Z PODKLADŮ SPRÁVCŮ SÍTÍ, NESLOUŽÍ JAKO VYTÝČOVACÍ PODKLAD. PŘED ZAHÁJENÍM ZEMNÍCH PRACÍ JE NUTNÉ PROVĚST SPRÁVCI SÍŤ VYTÝČENÍ A VHLÉDÁNÍ PRŮBĚHU SÍŤ DETEKTOREM.

VYPRACOVAL R. ŠKAPA	ZODPOVĚDNÝ PROJEKTANT ING. Z. HEJTMAN	Ing. Zdeněk Hejtmán Podacíkého nám. 3/1 380 01 Dačice IČO : 102 91 121
INVESTOR : Město Dačice Krajčítova 27/1, 380 13 Dačice	AKCE : Dačice – rybník Peráček	DATUM : 09–2020 MĚŘÍTKO : 1:100 FORMÁT : 4x A4 ZAK. Č. : 16/2020 Č. VÝKRESU : 6 Č. KOPIE : D.2.
OBJEKT : S0 02 – OPRAVA HRÁZE, ZATĚSNĚNÍ PRŮSAKŮ	OBSAH : PODELNÝ PROFIL ODTOKOVÉHO POTRUBÍ 2	