ŘEZ B-B – ODTOKOVÉ POTRUBÍ 1

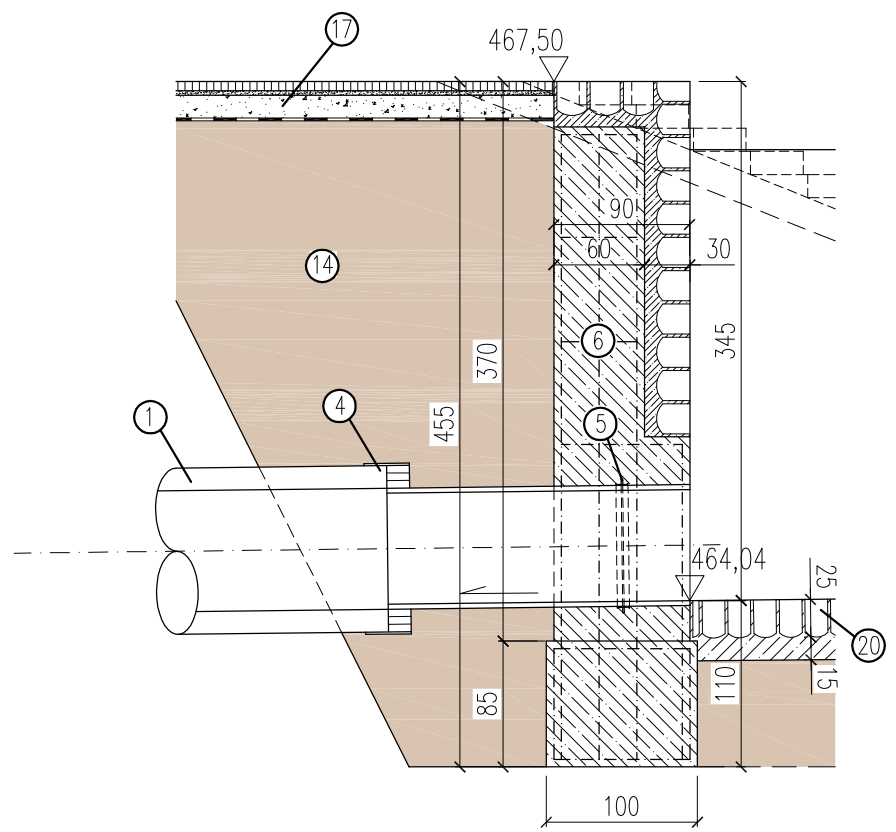

ŘEZ C-C – ODTOKOVÉ POTRUBÍ 1

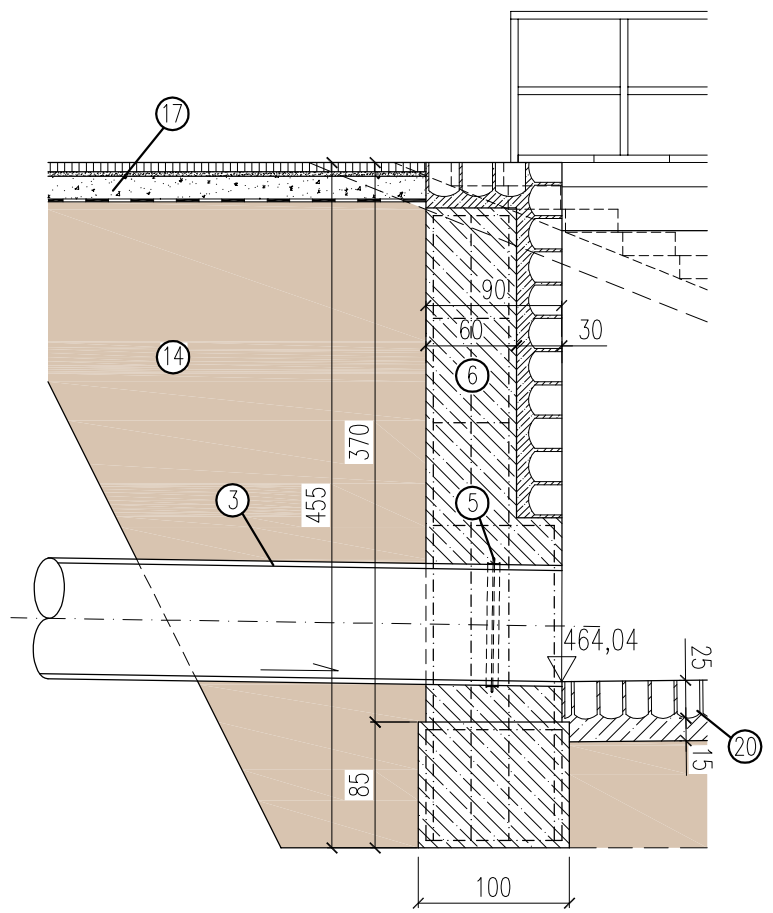

ŘEZ D-D – PŘEPADOVOU HRANOU

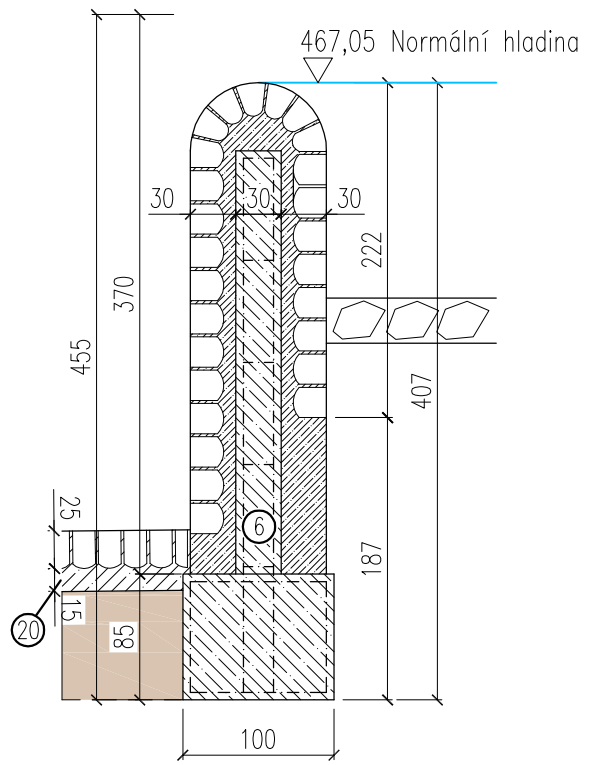

ŘEZ E-E – PŘÍČNÝ ŘEZ

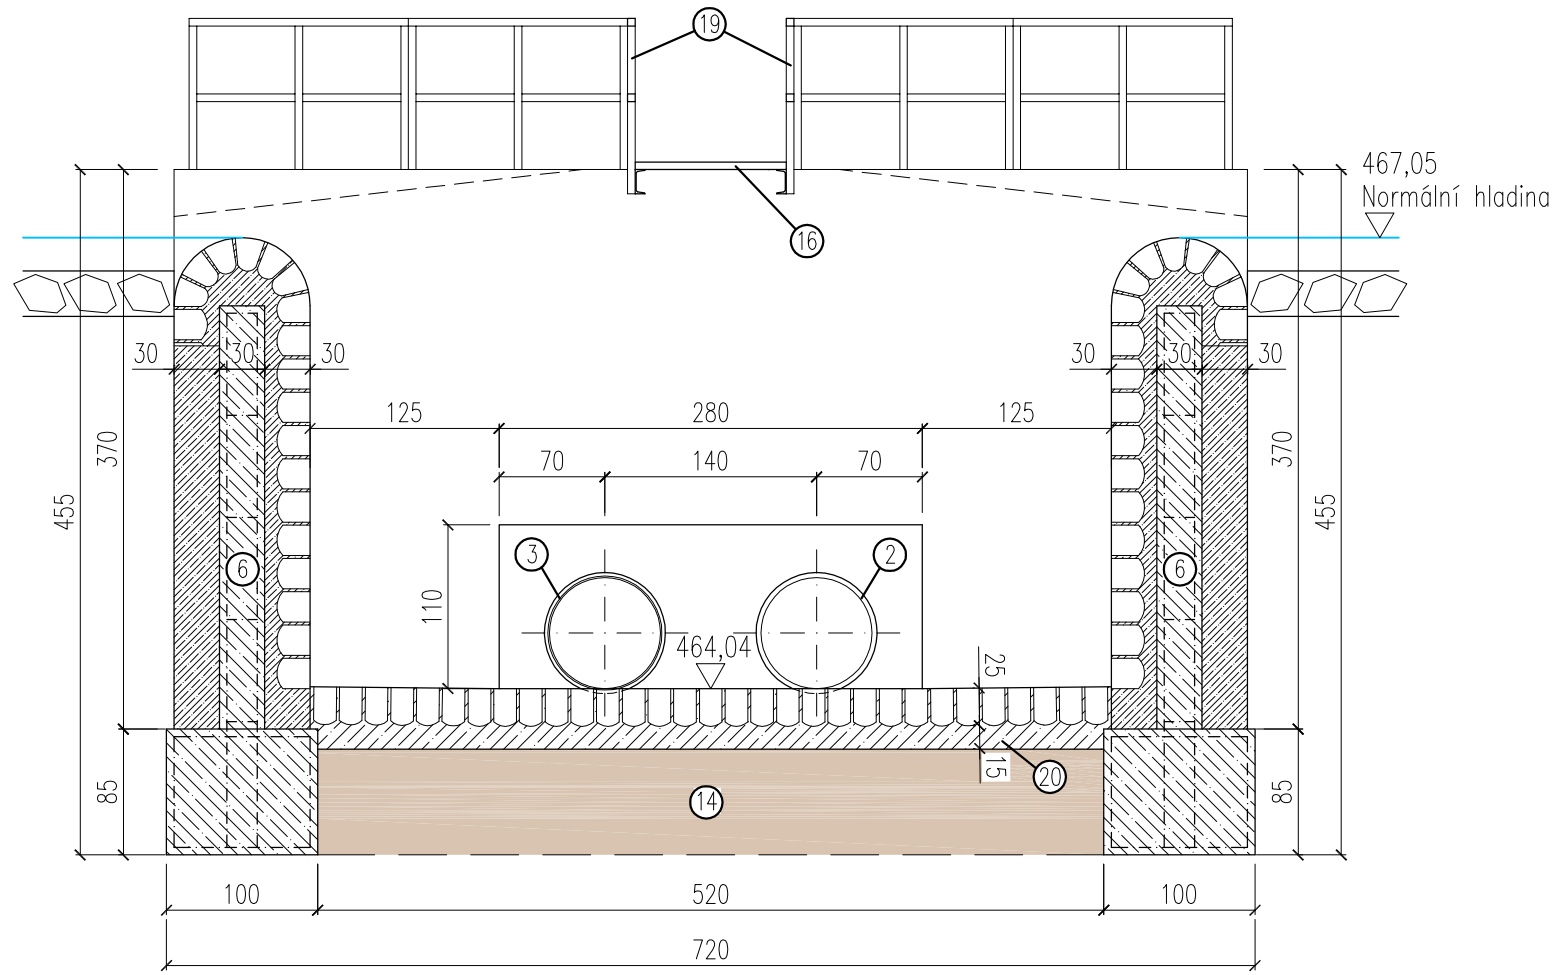

LEGENDA

1 – Stávající betonové potrubí DN800
2 – Odtokové potrubí 1. – PP DN800 SN12
3 – Odtokové potrubí 2. – PP DN800 SN12
4 – Nerezová spojka potrubí – šířka 300 mm
5 – Límcové těsnění DN800
6 – Konstrukce sdruženého objektu
železobetonová konstrukce + kamenný obklad
7 – Dvoudlužný PREFA-požerák + obetonávka požeráku
8 – Odtokové potrubí nátokového objektu – PP DN400 SN12
9 – Konstrukce opěrné zídky – železobetonová konstrukce
10 – Opevnění dna kamennou rovnaninou
11 – Prostor loviště – dno zpevněno železobetonovými panely
12 – Kádiště – železobetonové panely
13 – Zatěsnění hráze
Opevnění hráze kamenem v tl. 30 cm s urovnáním líce
Ochranná filtrační vrstva –štěrkopísek 32-63, tl. 150 mm
Ochranná vrstva geotextilie 300-400 g/m2
Těsnící vrstva z jílového těsnění min. tl. 0,9 m
14 – Jílové těsnění
15 – Přístupové schodiště kádiště
16 – Přístupová lávka požeráku
17 – Přístupový chodník – zámková dlažba
18 – Límcové těsnění DN400
19 – Zábradlí
20 – Kamenná dlažba tl. 25 cm do betonového lože tl. 15 cm

Poznámka

Na vodostavební konstrukce použit beton
C25/30-XF3-Cl 0,20-Dmax16-S3
odpovídající normě ČSN EN 206-1 – Z3

KÓTOVÁNO V CM

VYPRACOVAL R. ŠKAPA	ZODPOVĚDNÝ PROJEKTANT ING. Z. HEJTMAN	**Ing. Zdeněk Hejtman** Palackého nám. 3/I 380 01 Dačice IČO : 102 91 121
INVESTOR : Město Dačice Krajířova 27/I, 380 13 Dačice		
AKCE : Dačice – rybník Peráček		DATUM : 09-2020 MĚŘÍTKO : 1:50 FORMÁT : 2x A4 ZAK. Č. : 16/2020
OBJEKT : SO 02 – OPRAVA HRÁZE, ZATĚSNĚNÍ PRŮSAKŮ OBSAH : SDRUŽENÝ OBJEKT – ŘEZ B-B, C-C, D-D, E-E		Č. VÝKRESU 9 ČÁST D.2. Č. KOPIE