PODÉLNÝ PROFIL
rybník Peráček
M 1:250/100

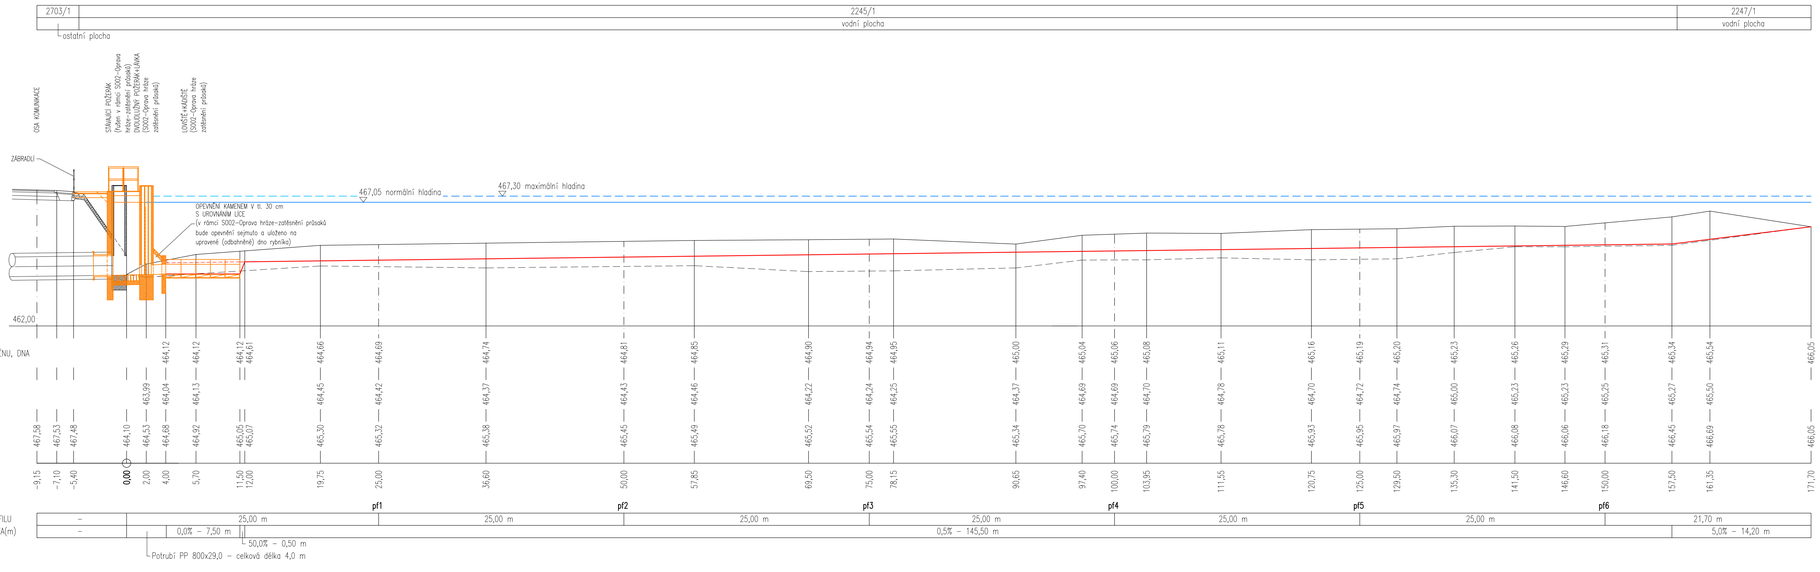

Legenda

- STAVEBNÍ KONSTRUKCE ŘEŠENÁ V SO 01 – ODBAHNĚNÍ RYBNÍKA
- STAVEBNÍ KONSTRUKCE ŘEŠENÁ V SO 02 – OPRAVA HRÁZE A ZATĚSNĚNÍ PRŮSAKŮ

UPOZORNĚNÍ

1. HRANICE PARCEL JSOU PŘEKRESLENY Z MAPY KATASTRU NEMOVITOSTÍ M 1: 2880, NELZE POUŽÍT K VYTÝČENÍ HRANIC POZEMKU.
2. ZÁKRES PODZEMNÍCH INŽENÝRSKÝCH SÍTÍ JE PROVEDEN Z PODKLADŮ SPRÁVCŮ SÍTÍ, NESLOUŽÍ JAKO VYTYČOVACÍ PODKLAD. PŘED ZAHÁJENÍM ZEMNÍCH PRACÍ JE NUTNÉ PROVÉST SPRAVCI SÍTÍ VYTÝČENÍ A VYHLEDÁNÍ PRŮBĚHU SÍTĚ DETEKTOREM.

VYPRACOVAL: R. ŠKAPA	ZODPOVĚDNÝ PROJEKTANT: ING. Z. HEJTMAN
INVESTOR: Město Dačice, Krajířova 27/I, 380 13 Dačice	Ing. Zdeněk Hejtman, Palackého nám. 3/I, 380 01 Dačice, IČO : 102 91 121
AKCE: Dačice – rybník Peráček	DATUM : 09–2020, MĚŘÍTKO : 1:250/100, FORMÁT : 1x A4, ZAK. Č. : 16/2020
OBJEKT : SO 01 – ODBAHNĚNÍ RYBNÍKA	Č. VÝKRESU: 4, ČÁST: D.1., Č. KOPIE:
OBSAH : PODÉLNÝ PROFIL	