PŘÍČNÝ PROFIL PPH1
rybník Peráček
M 1:100

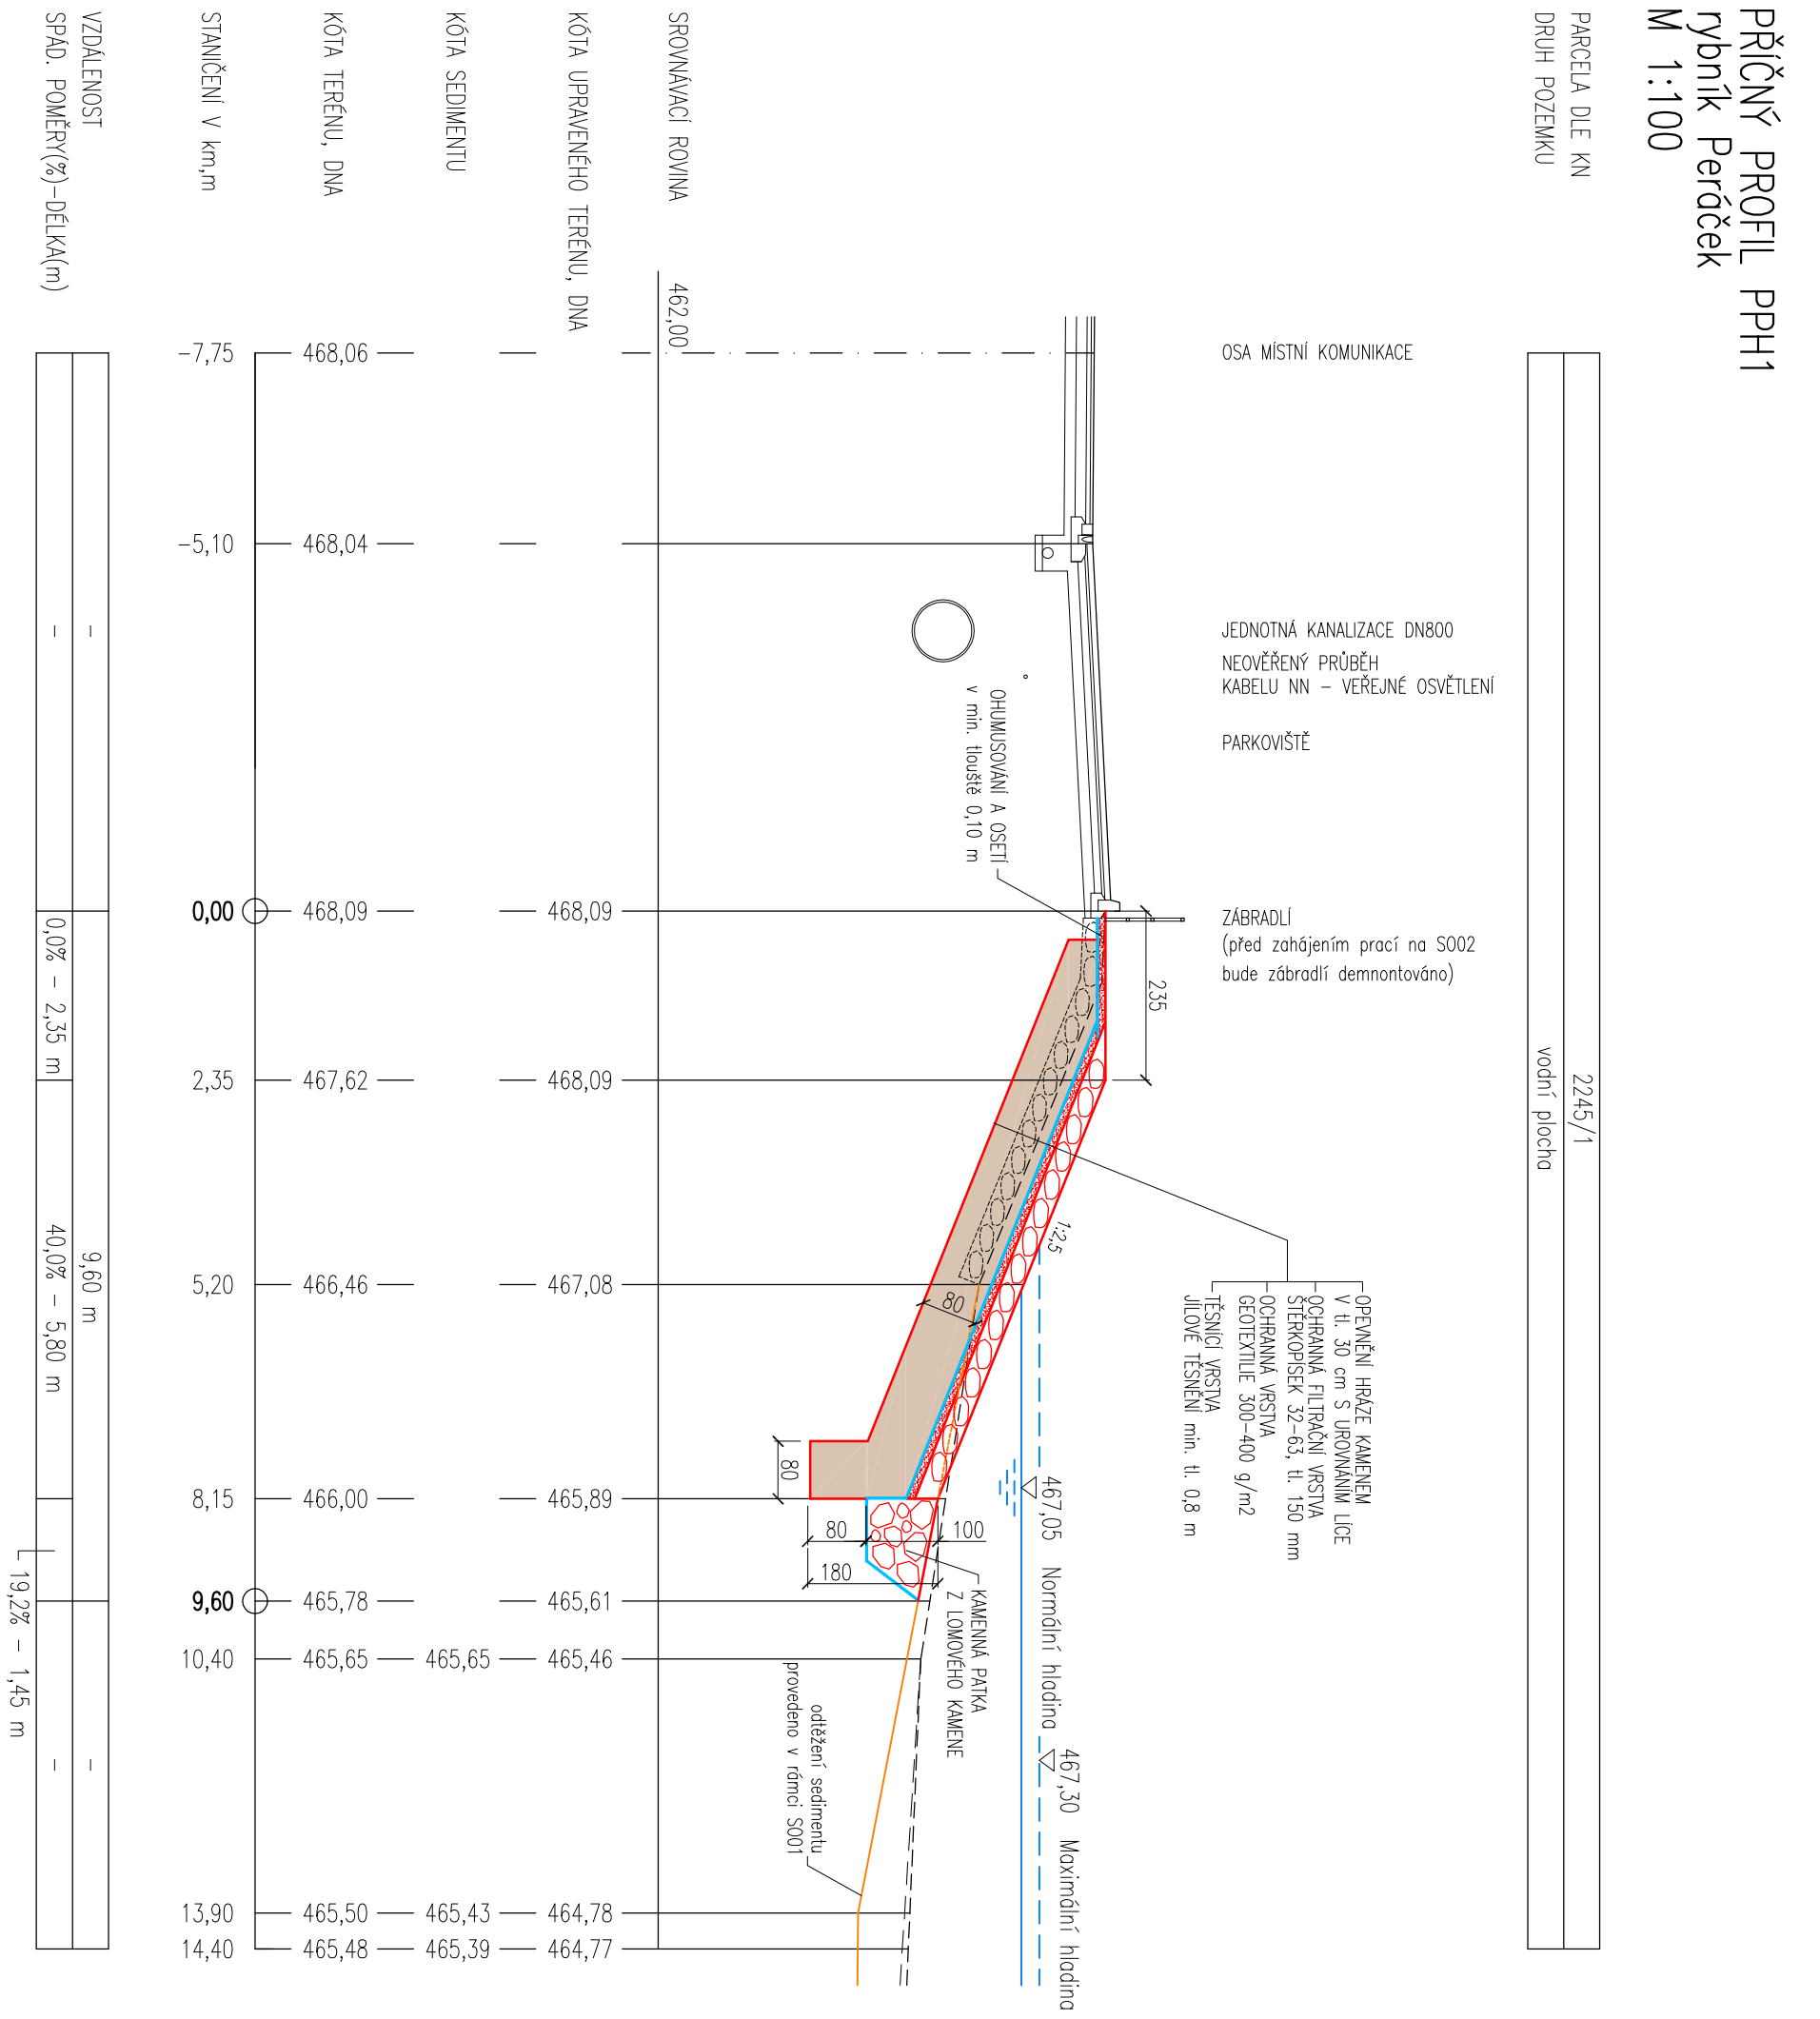

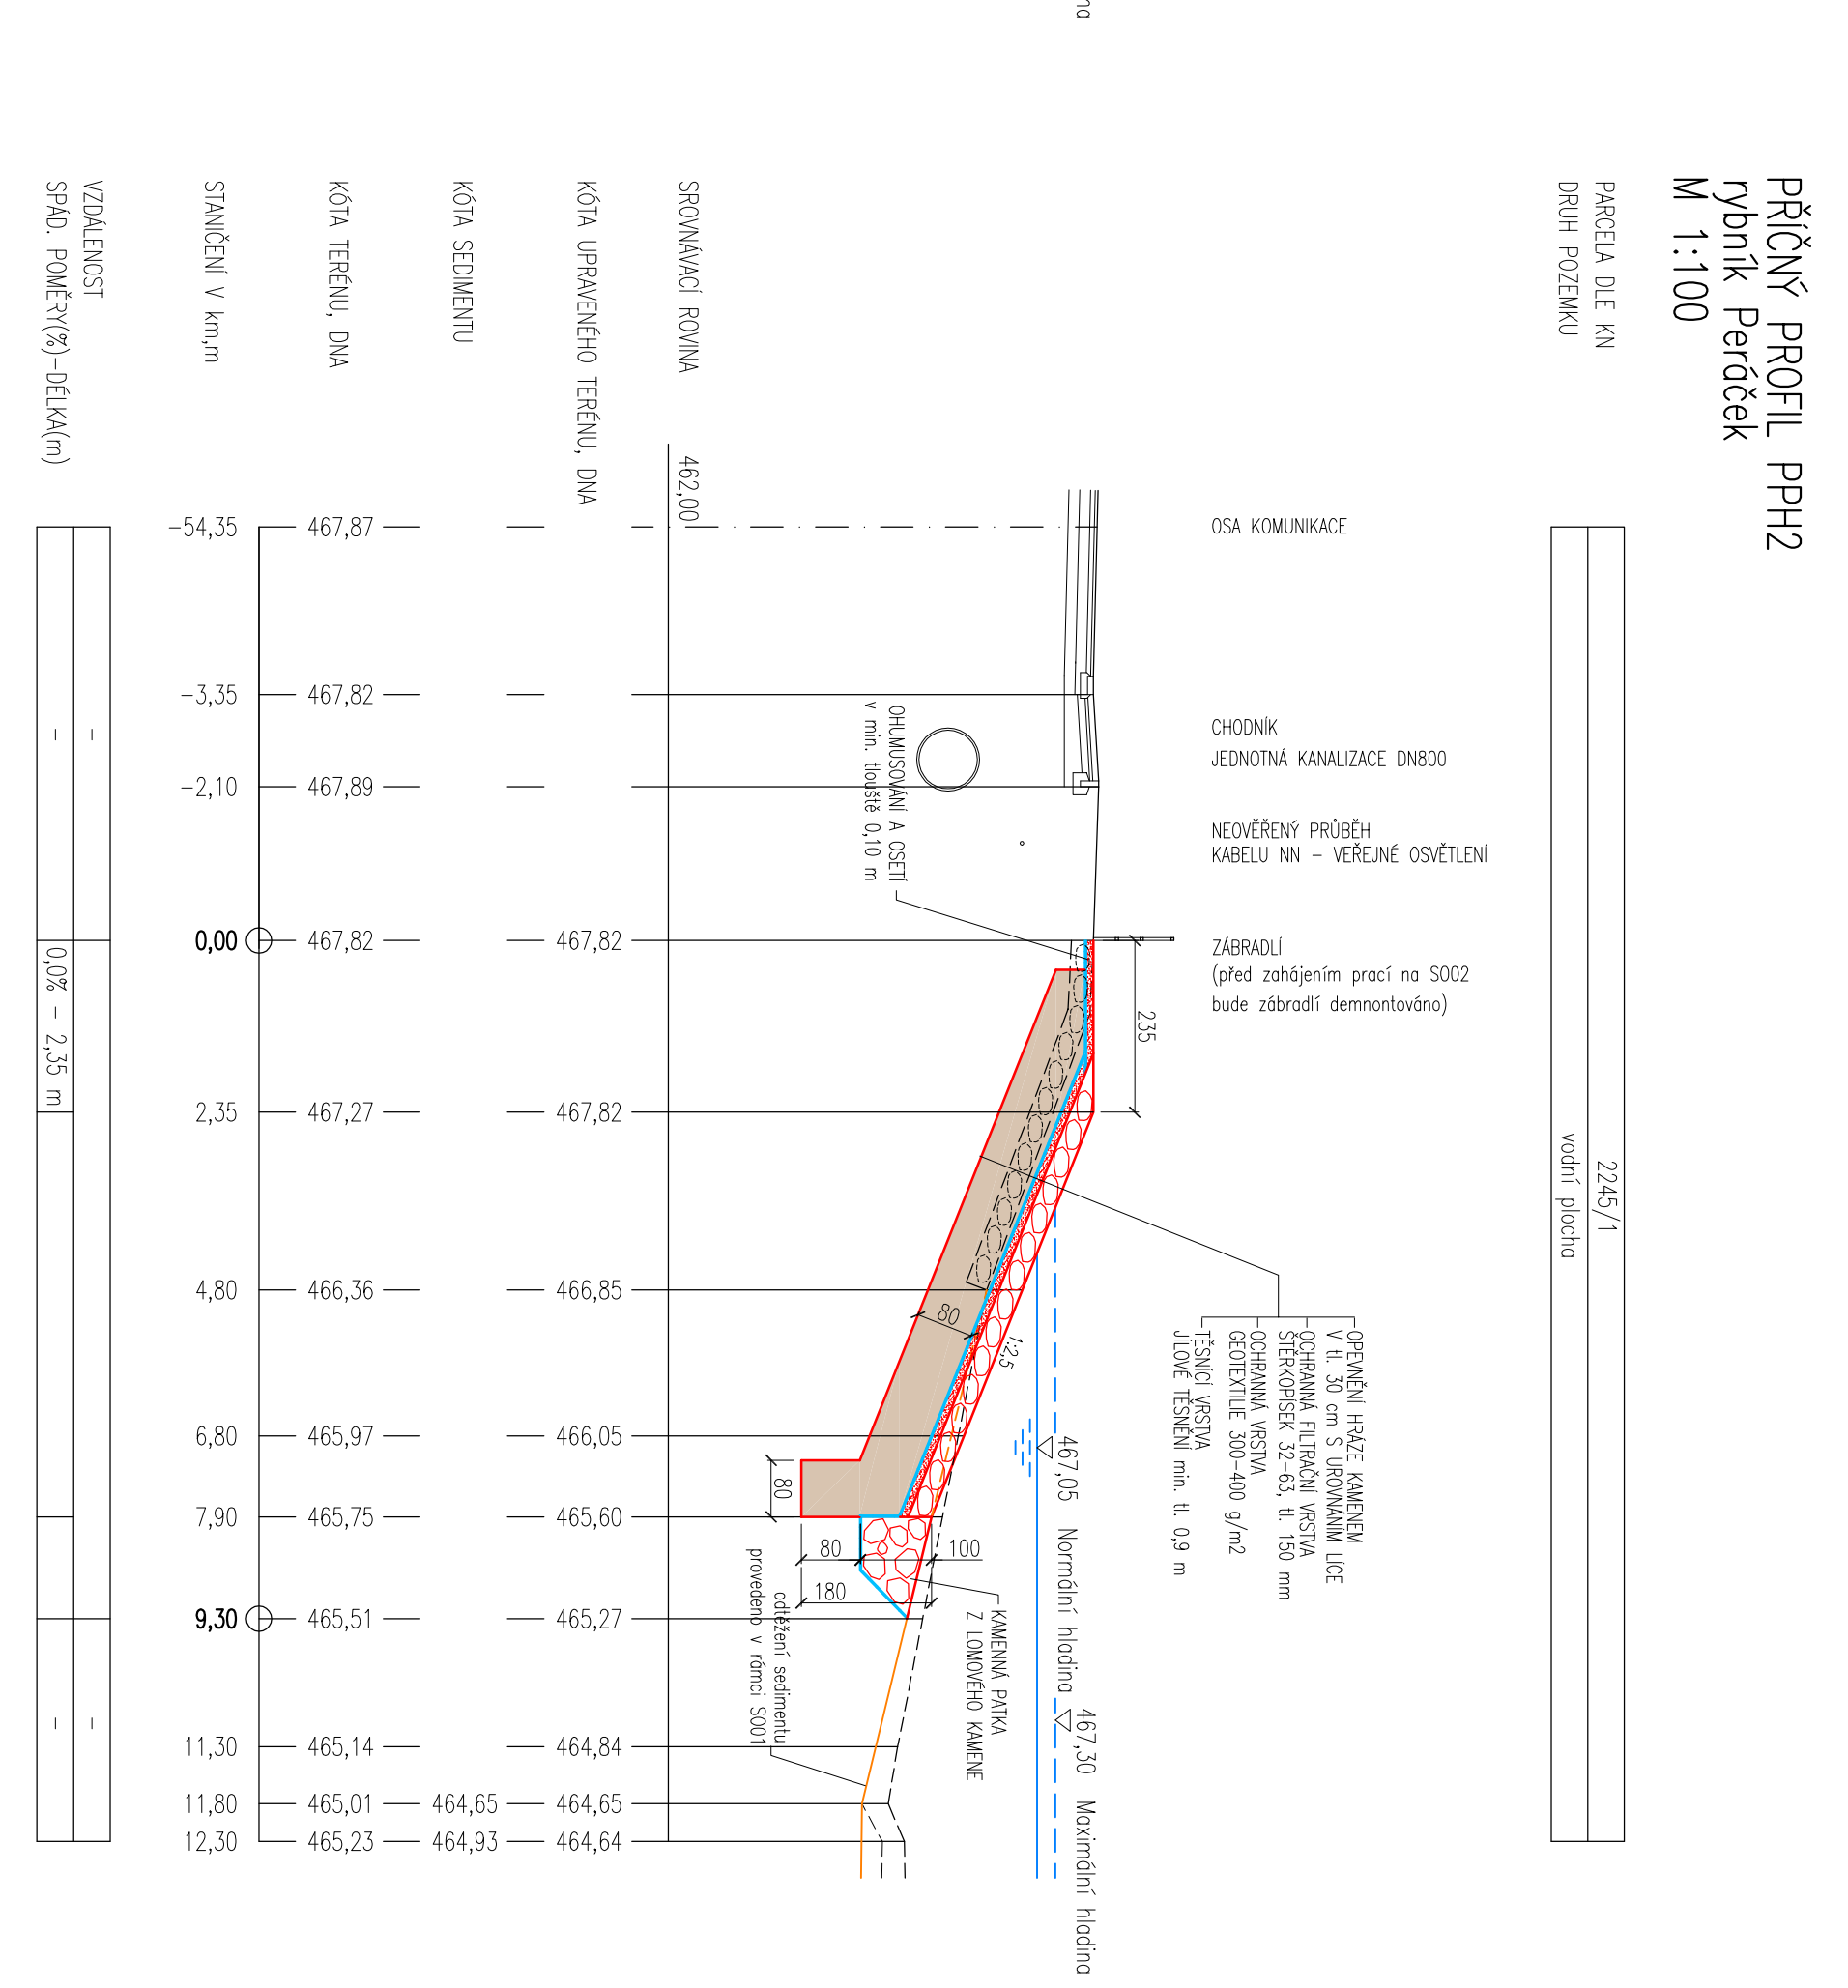

PŘÍČNÝ PROFIL PPH2
rybník Peráček
M 1:100

VYPRACOVAL R. ŠKAPA	ZODPOVĚDNÝ PROJEKTANT ING. Z. HEJTMAN
INVESTOR : **Město Dačice** **Krajířova 27/I, 380 13 Dačice**	**Ing. Zdeněk Hejtman** **Palackého nám. 3/I** **380 01 Dačice** **IČO : 102 91 121**
AKCE : Dačice – rybník Peráček	DATUM : 09–2020 MĚŘÍTKO : 1:100 FORMÁT : 3x A4 ZAK. Č. : 16/2020
OBJEKT : **SO 02 – OPRAVA HRÁZE, ZATĚSNĚNÍ PRŮSAKŮ**	Č. VÝKRESU 3 · ČÁST D.2. · Č. KOPIE
OBSAH : **PŘÍČNÝ PROFIL PPH1, PPH2**	

UPOZORNĚNÍ

1. HRANICE PARCEL JSOU PŘEKRESLENY Z MAPY KATASTRU NEMOVITOSTÍ M 1: 2880, NELZE POUŽÍT K VYTÝČENÍ HRANIC POZEMKU.
2. ZÁKRES PODZEMNÍCH INŽENÝRSKÝCH SÍTÍ JE PROVEDEN Z PODKLADŮ SPRÁVCŮ SÍTÍ. NESLOUŽÍ JAKO VYTYČOVACÍ PODKLAD. PŘED ZAHÁJENÍM ZEMNÍCH PRACÍ JE NUTNÉ PROVÉST SPRÁVCI SÍTĚ VYTÝČENÍ A VYHLEDÁNÍ PRŮBĚHU SÍTĚ DETEKTOREM.