PŘÍČNÝ PROFIL PPH3
rybník Peráček
M 1:100

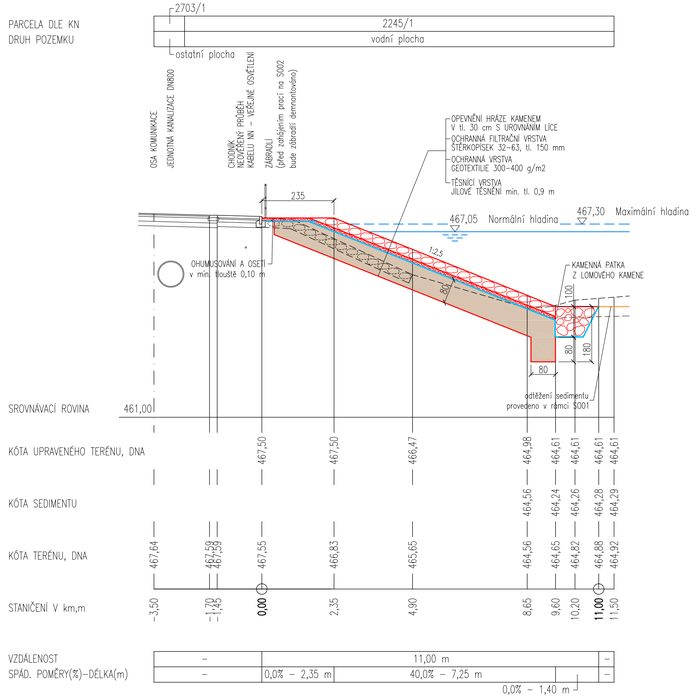

PŘÍČNÝ PROFIL PPH4
rybník Peráček
M 1:100

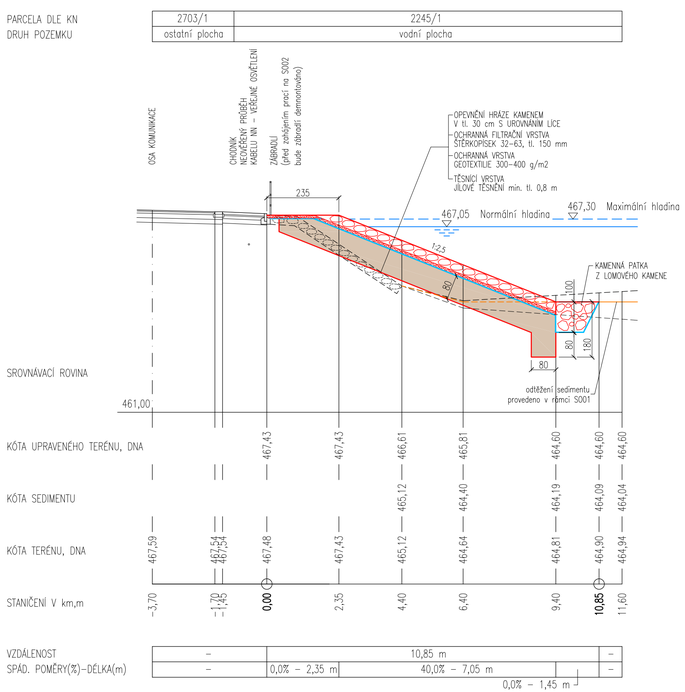

PŘÍČNÝ PROFIL PPH5
rybník Peráček
M 1:100

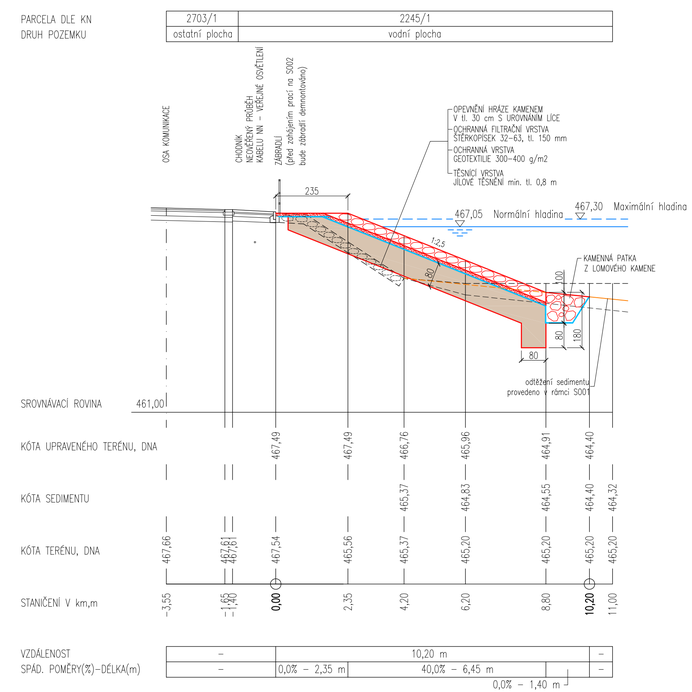

UPOZORNĚNÍ

1. HRANICE PARCEL JSOU PŘEKRESLENY Z MAPY KATASTRU NEMOVITOSTÍ M 1: 2880, NELZE POUŽÍT K VYTÝČENÍ HRANIC POZEMKU.
2. ZÁKRES PODZEMNÍCH INŽENÝRSKÝCH SÍTÍ JE PROVEDEN Z PODKLADŮ SPRÁVCŮ SÍTÍ. NESLOUŽÍ JAKO VYTYČOVACÍ PODKLAD. PŘED ZAHÁJENÍM ZEMNÍCH PRACÍ JE NUTNÉ PROVÉST SPRÁVCI SÍTÍ VYTÝČENÍ A VYHLEDÁNÍ PRŮBĚHU SÍTÍ DETEKTOREM.

VYPRACOVAL R. ŠKAPA	ZODPOVĚDNÝ PROJEKTANT ING. Z. HEJTMAN	**Ing. Zdeněk Hejtman** Palackého nám. 3/I 380 01 Dačice IČO : 102 91 121
INVESTOR : **Město Dačice** **Krajířova 27/I, 380 13 Dačice**		
AKCE : **Dačice – rybník Peráček**		DATUM : 09–2020 MĚŘÍTKO : 1:100 FORMÁT : 4x A4 ZAK. Č. : 16/2020
OBJEKT : **SO 02 – OPRAVA HRÁZE, ZATĚSNĚNÍ PRŮSAKŮ**		Č. VÝKRESU: 4 ČÁST: D.2. Č. KOPIE
OBSAH : **PŘÍČNÝ PROFIL PPH3, PPH4, PPH5**		