ZÚ=0,000.00

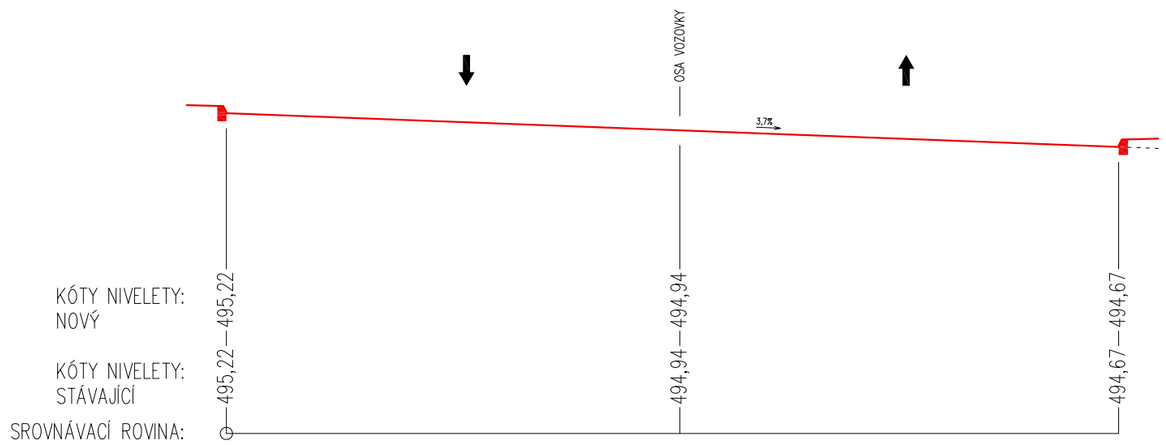

0,020.00

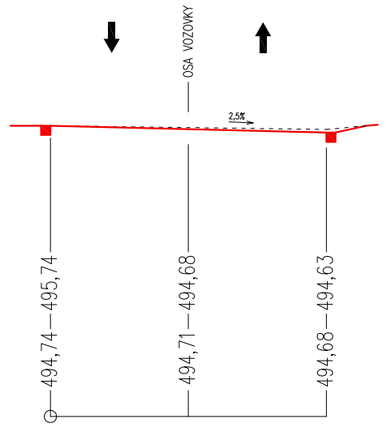

0,040.00

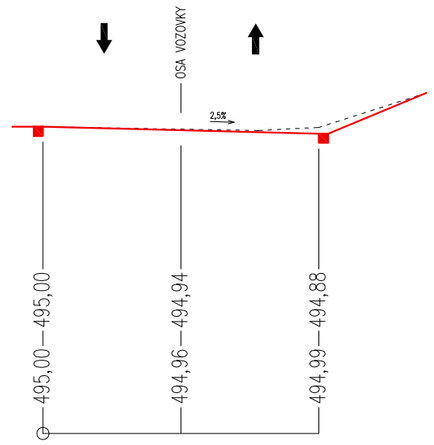

0,060.00

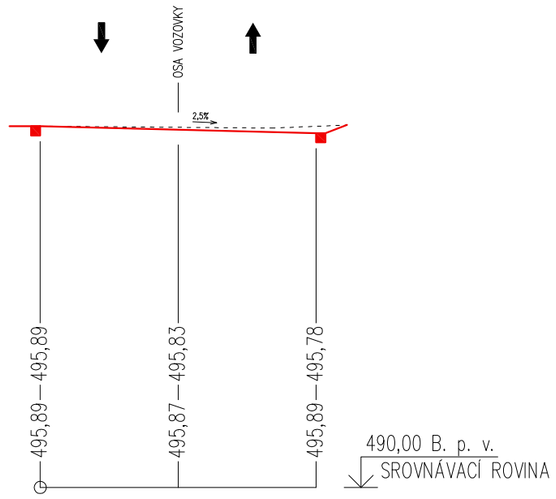

0,080.00

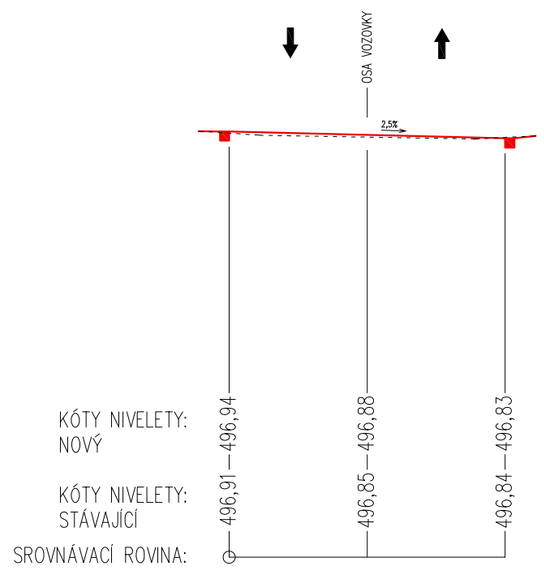

0,100.00

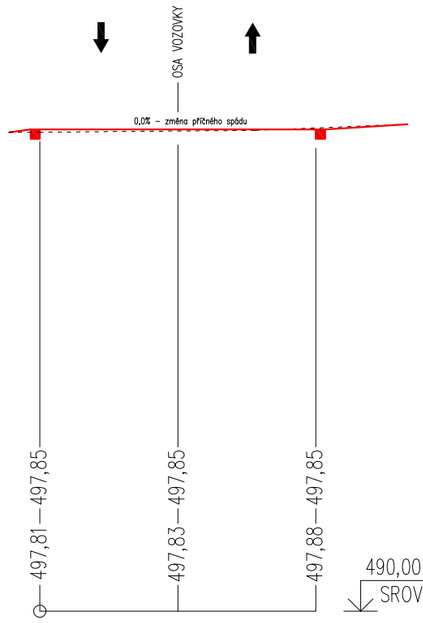

0,120.00

0,140.00

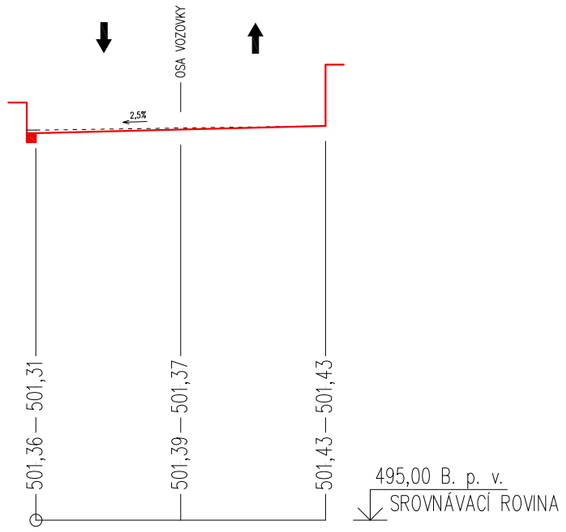

0,160.00

0,180.00

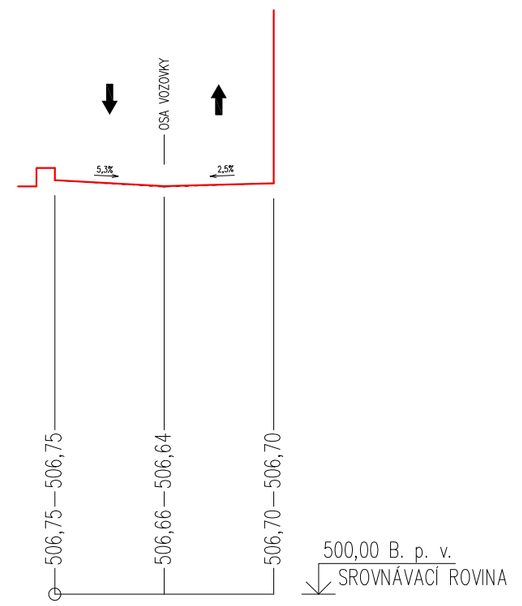

0,200.00

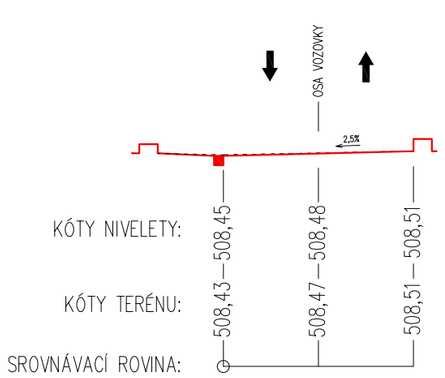

0,220.00

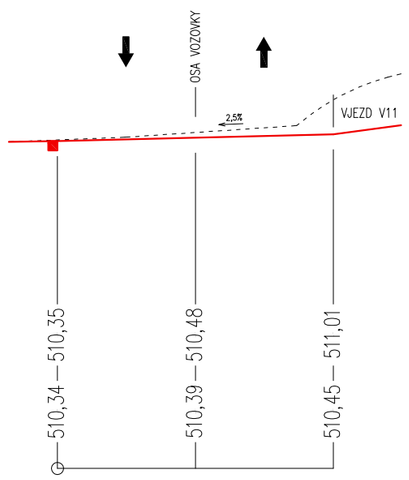

0,240.00

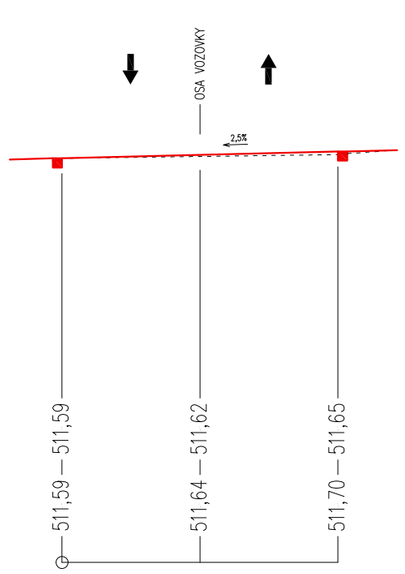

KÚ=0,258.07

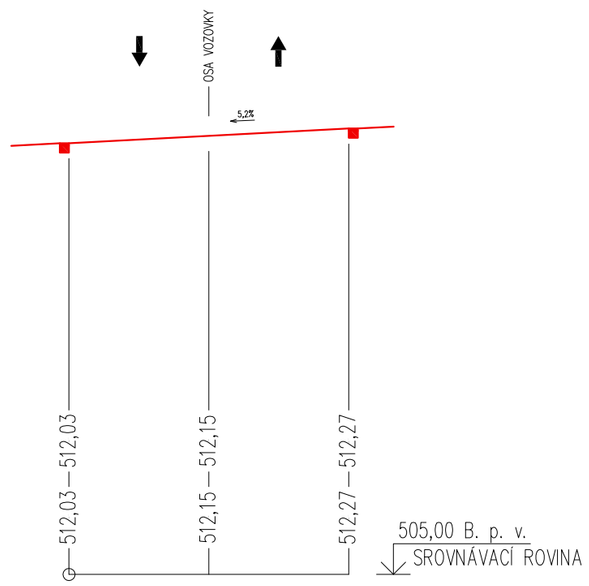

Projekt
OPRAVA MÍSTNÍ KOMUNIKACE
VE STARÉM HOBZÍ

Zodpovědný projektant: Ing. Evžen Krutiš
Projektant: Ing. Jiří Kopr, Pavel Kohout
Investor: Obec Staré Hobzí, Staré Hobzí 35, 378 71 Staré Hobzí

Část: C - STAVEBNÍ ČÁST
Název výkresu: PŘÍČNÉ ŘEZY
Stupeň PD: Společné povolení
Zakázka: 930918
Číslo výkresu: 04
Místo: Staré Hobzí
Měřítko: 1:100
Okres: J. Hradec
Datum: 06/2019
Paré

f-plan spol. s r. o.
inženýrská činnost > projekční práce > realizace staveb
f-plan, spol. s r. o., náměstí Míru 460, 378 81 Slavonice | IČO: 260 89 297 | DIČ: CZ26089297 | tel.: 384 493 323 | mob.: 605 288 053 | fax: 384 493 525 | f-plan.cz