




VZOROVÝ ŘEZ – KOMUNIKACE / OBOUSTRANNÝ SPÁD

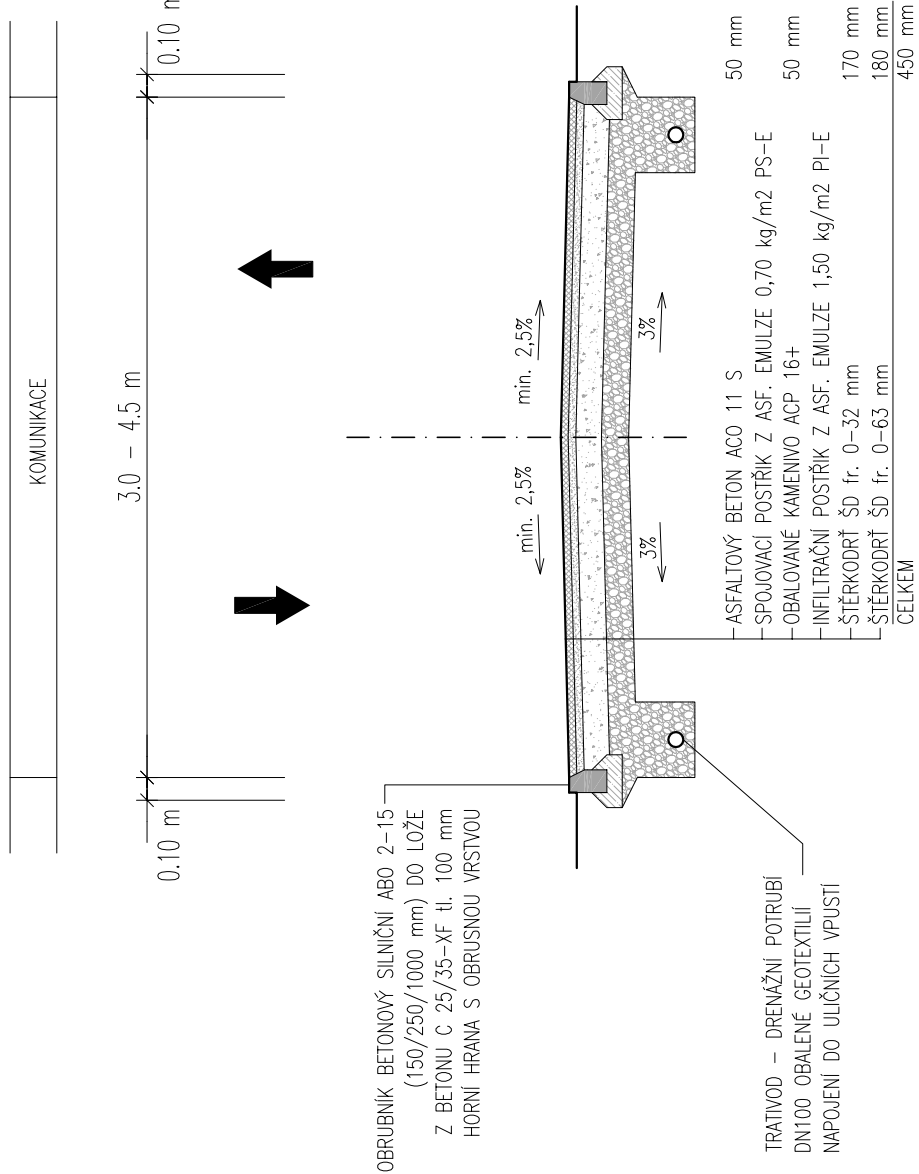


VZOROVÝ ŘEZ – STÁVAJÍCÍ VOZOVKA + CHODNÍK

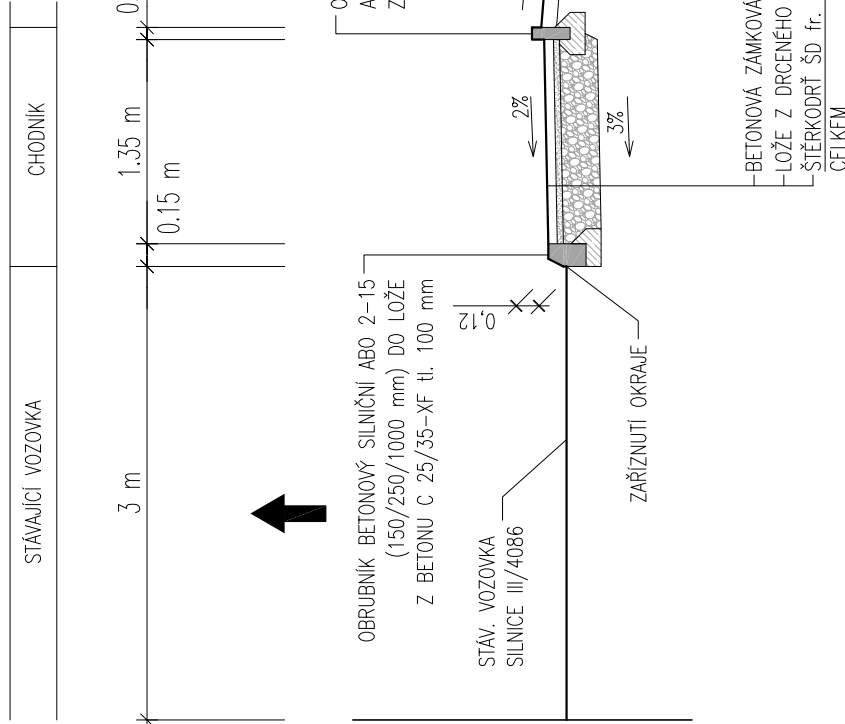


VZOROVÝ ŘEZ – STÁVAJÍCÍ VOZOVKA + CHODNÍK / VJEZD

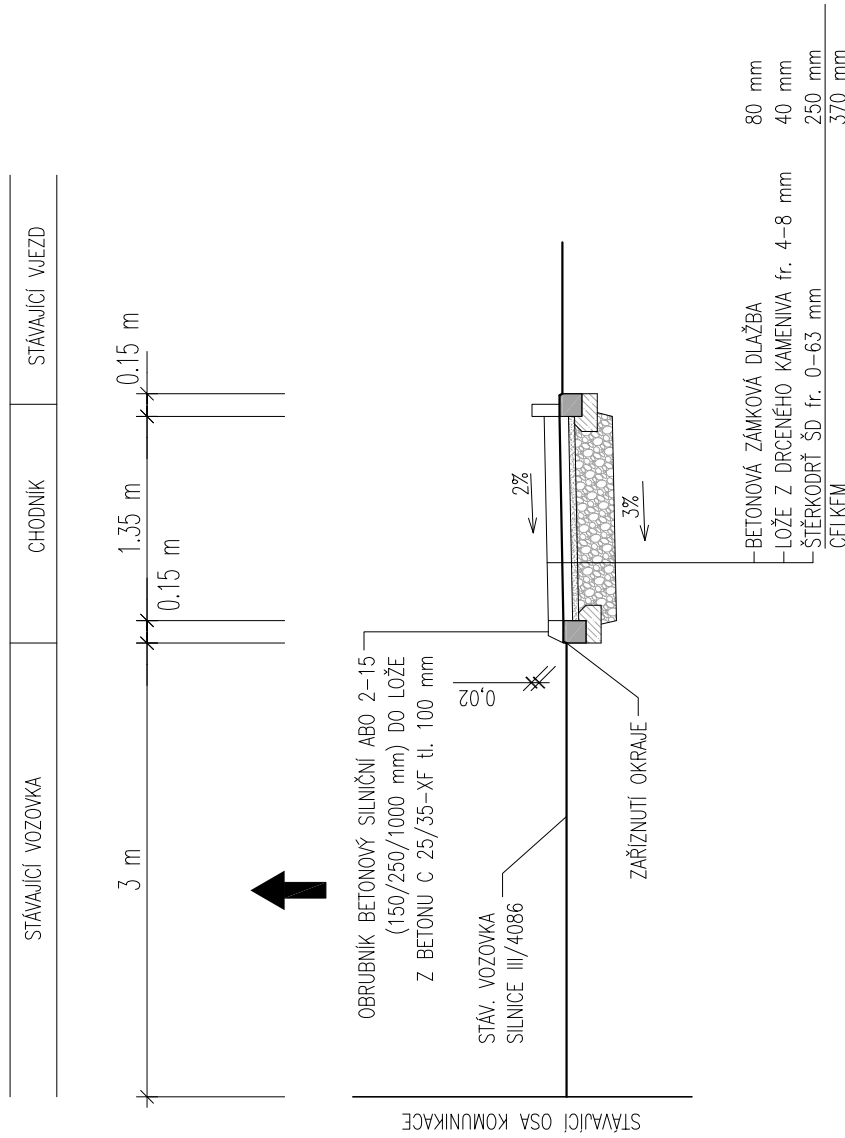

VZOROVÝ ŘEZ – KOMUNIKACE + CHODNÍK

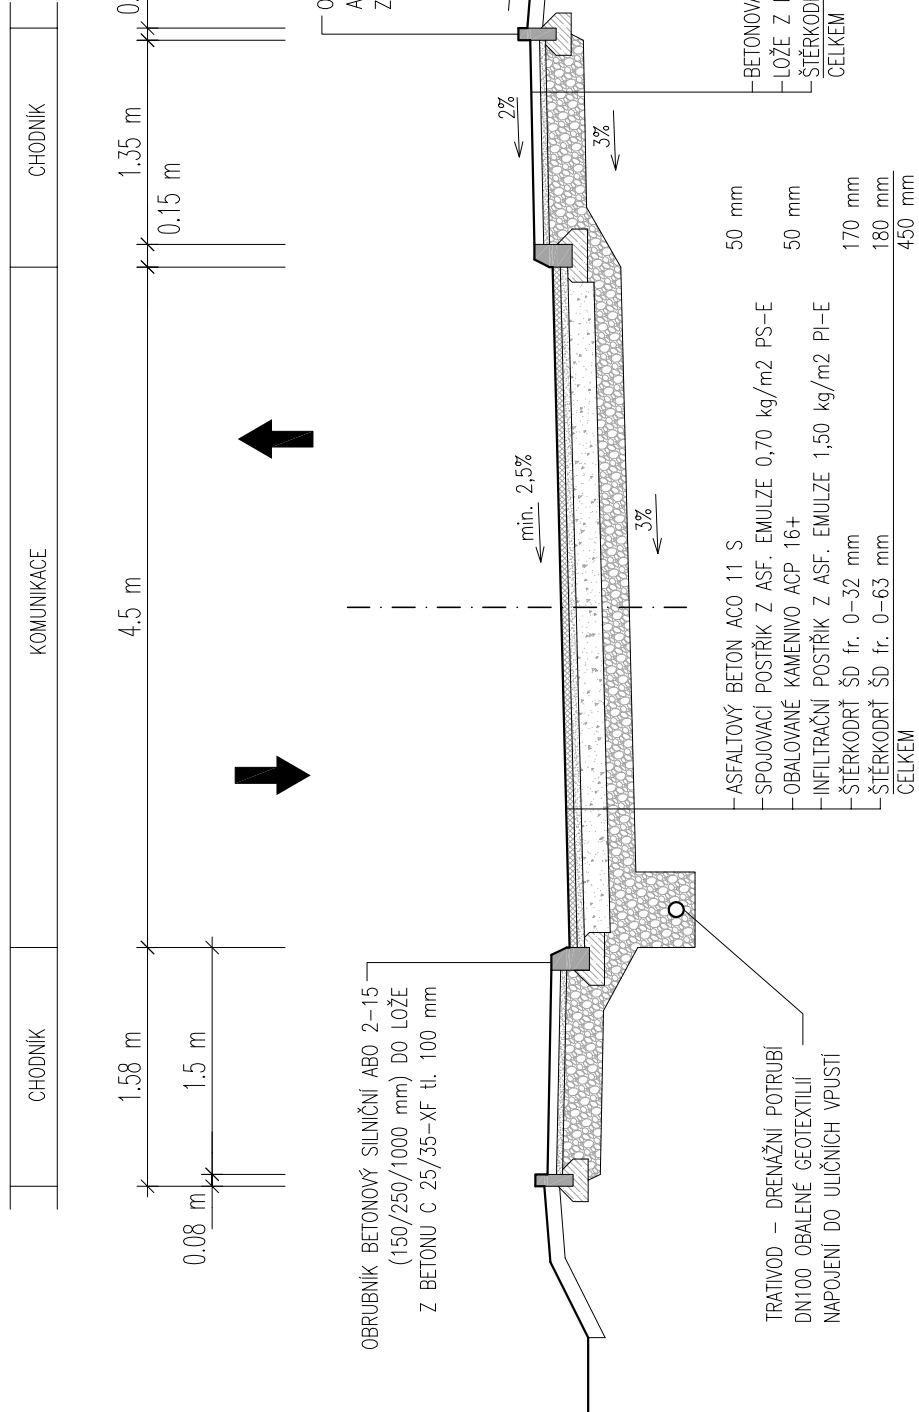

VZOROVÝ ŘEZ – KOMUNIKACE + CHODNÍK / MÍSTO PRO PŘECHÁZENÍ

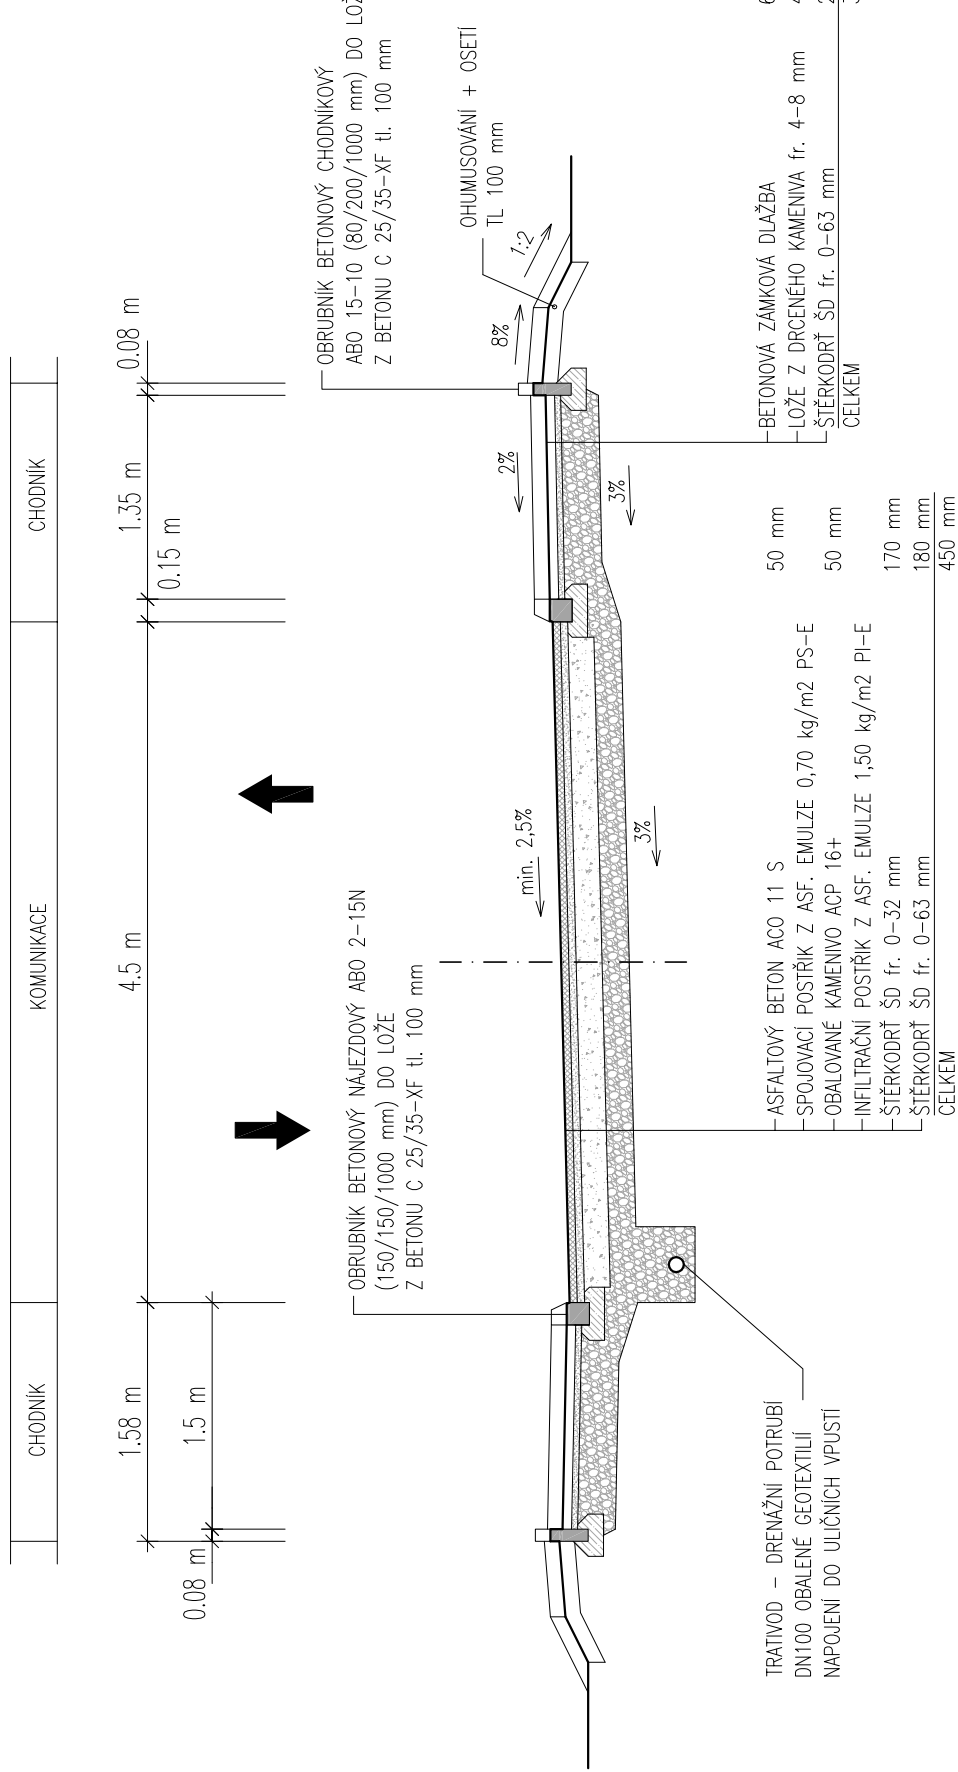

| | | | |
|---------------|--|---|--|
| Projekt | Oprava Místní komunikace ve Starém Hobzí | | Investant Ing. Jiří Konr. Pavel Kohout |
| Část | C - STAVEBNÍ ČÁST Název výjezdu VZOROVÉ PŘÍČNÉ ŘEZY | Společné povolení Místo Staré Hobzí | Stavopisatel Ing. Evžen Krutšíl Oleš Staré Hobzí Staré Hobzí 35, 378 71 Staré Hobzí |
| Název výjezdu | Základka 930318 | Měřítka 1:50 | Číslo výjezdu 02 |
| | | Ověřeno J. Hradec | Paré |
| | | Datum 06/2019 | |

f-plan
spol. s r. o.

Inženýrská činnost a projektování staveb

Ing. Jaroslav Štěrba, Ing. Miroslav Míro, 440 378 81 Slovotisk
IČO: 263 09 397 | DIČ: CZ26309397 | Tel.: 384 403 323 | mob. 602 280 053 | fax: 384 403 525 | fplan.cz