PŮDORYS

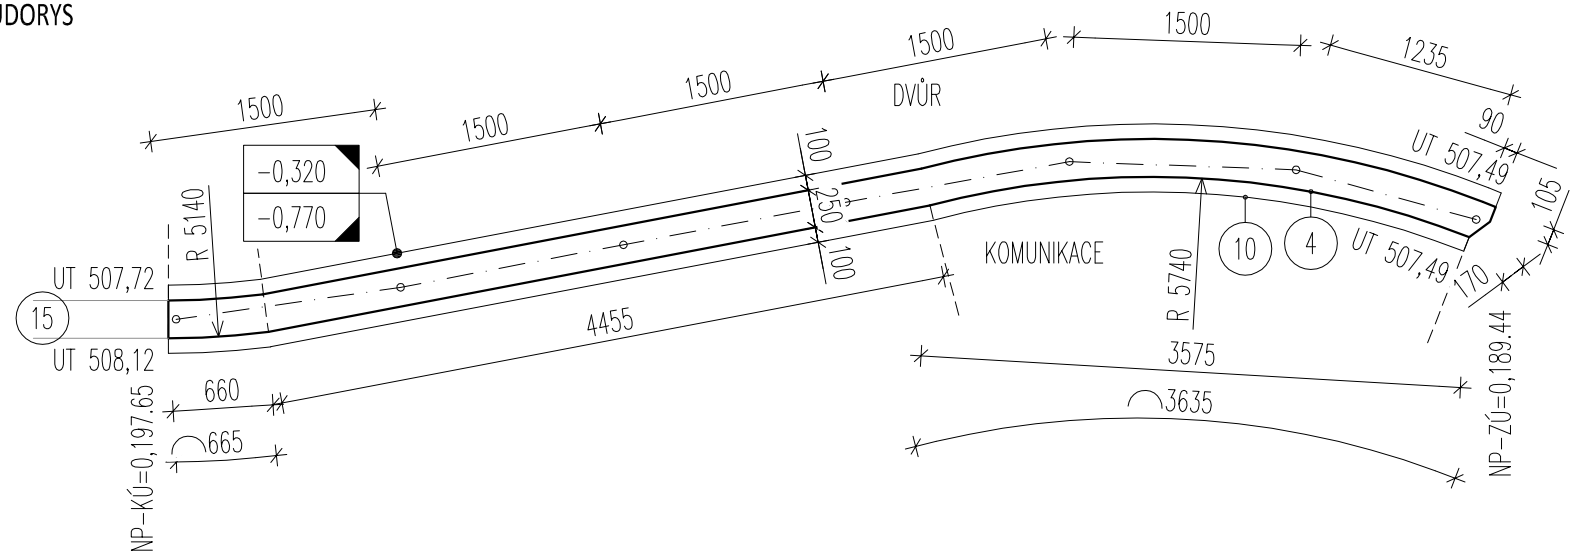

POHLED Z ULICE

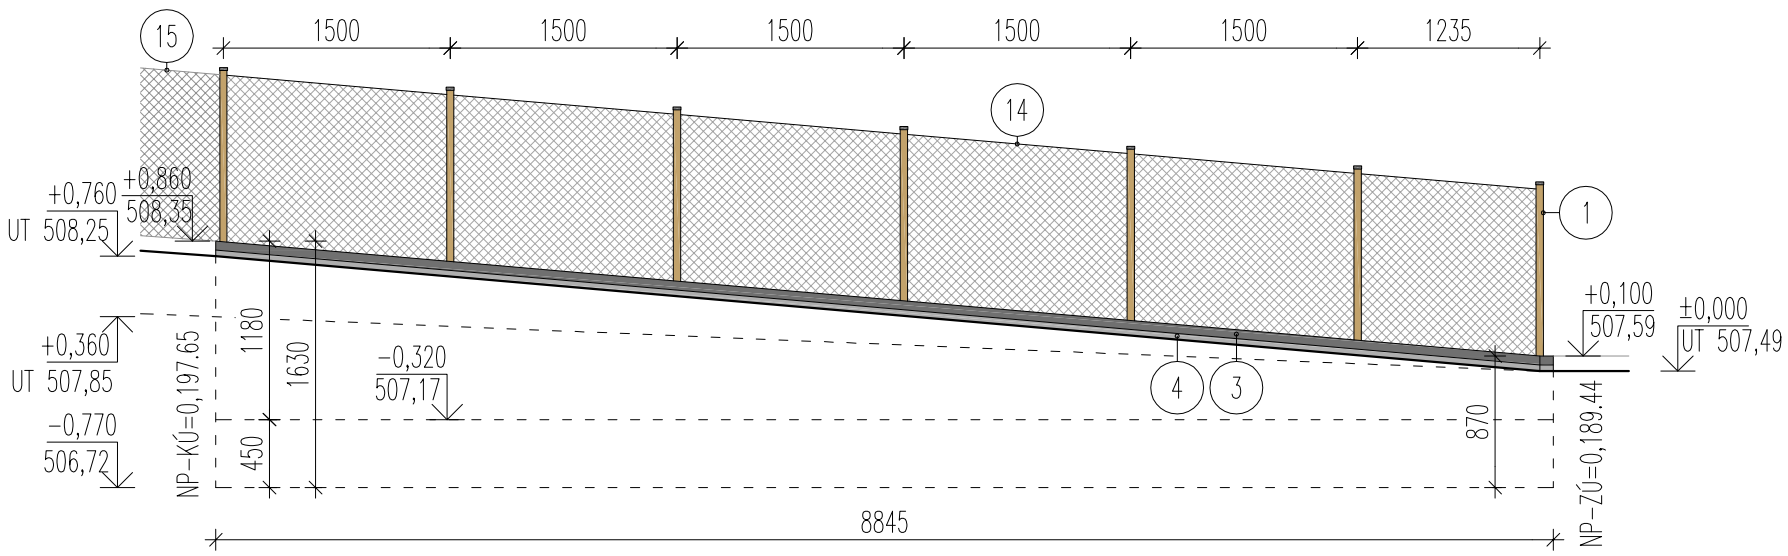

LEGENDA

1. POPLASTOVANÝ SLOUPEK PRŮM. 48 MM O SÍLE STĚNY 1,5 MM, VČ. VÍČKA
2. PODSTAVEC S TRNEM PRO UCHYCENÍ SLOUPKŮ 100 x 150 MM
3. ZÁKRYTOVÁ DESKA 300 x 400 x 60 MM (BEZ PŘESAHU PODEZDÍVKY)
4. OPĚRNÁ STĚNA Z BETONOVÝCH TVÁRNIC Š. 300 MM S OCELOVOU VÝZTUŽÍ ø10/200, DO KAŽDÉ VOD. SPÁRY VLOŽIT DVA PRUTY ø10, BETON C25/30−XC4−XF1−Cl
5. FILTRAČNÍ GEOTEXTILIE
6. NOPOVÁ FÓLIE
7. DRENÁŽNÍ POTRUBÍ DN100, ZAÚSTĚNO DO KANALIZACE
8. PROPUSTNÝ ZÁSYP DRENÁŽNÍHO POTRUBÍ FR. 16/32 MM
9. ZHUTNĚNÝ NEPROPUSTNÝ ZÁSYP
10. BETONOVÝ ZÁKLAD, BETON C25/30−XC2−Cl
11. ZHUTNĚNÝ ŠTĚRKOVÝ PODSYP FR. 16/32 MM
12. ZHUTNĚNÝ ŠTĚRKOVÝ PODSYP FR. 32/64 MM
13. ZEMINA S TRAVNÍM SEMENEM
14. PLOTOVÁ VÝPLŇ (PLETIVO)
15. STÁVAJÍCÍ OPLOCENÍ

ŘEZ A-A (v nejvyšší místě opěrného zdiva)

ASFALTOVÝ BETON ACO 11 S 50 mm
SPOJOVACÍ POSTŘIK Z ASF. EMULZE 0,70 kg/m2 PS−E
OBALOVANÉ KAMENIVO ACP 16+ 50 mm
INFILTRAČNÍ POSTŘIK Z ASF. EMULZE 1,50 kg/m2 PI−E
ŠTĚRKODRŤ ŠD fr. 0−32 mm 170 mm
ŠTĚRKODRŤ ŠD fr. 0−63 mm 180 mm

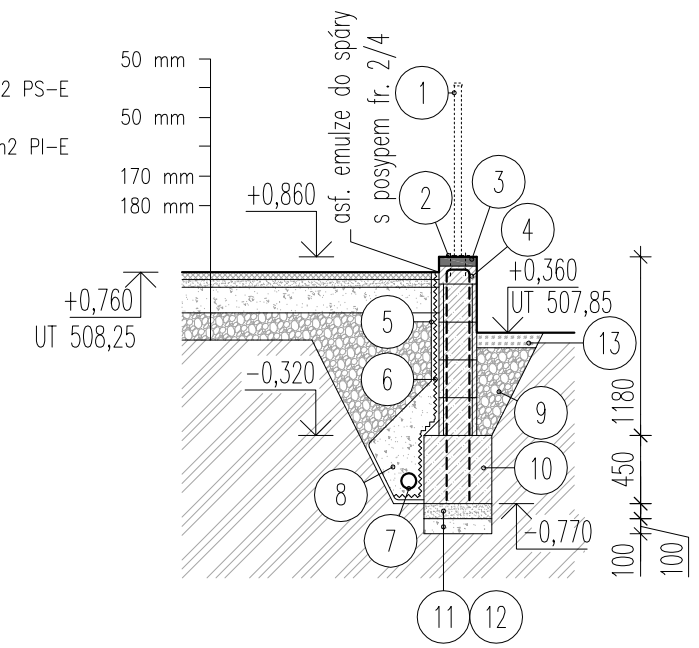

POZNÁMKY:

- Pro hutnění zemin dodržet technologické podmínky hutnění vycházející z použitých zemin.
- Únosnost základové spáry se předpokládá 150 kPa.
- Rozbředlou zeminu základové spáry nutno odtěžit.
- Přesahová délka je 600 mm.
- Přesahující výztuž upravit do bednění.
- Vkládané prvky do bednění osadit dle technologického předpisu výrobce.

Projekt
OPRAVA MÍSTNÍ KOMUNIKACE
VE STARÉM HOBZÍ

Zodpovědný projektant: Ing. Evžen Krutiš
Projektant: Ing. Jiří Kopr, Pavel Kohout
Investor: Obec Staré Hobzí, Staré Hobzí 35, 378 71 Staré Hobzí

Část: C - STAVEBNÍ ČÁST
Název výkresu: NOVÁ PODEZDÍVKA - NP ZÚ=0.189,44 - KÚ=0.197,65
PŮDORYS, ŘEZ A-A, POHLED Z ULICE

Stupeň PD: Společné povolení
Zakázka: 930918
Číslo výkresu: 06
Místo: Staré Hobzí
Měřítko: 1:50
Paré
Okres: J. Hradec
Datum: 06/2019

f-plan spol. s r. o.
inženýrská činnost > projekční práce > realizace staveb
f-plan, spol. s r. o., náměstí Míru 460, 378 81 Slavonice | IČO: 260 89 297 | DIČ: CZ26089297 | tel.: 384 493 323 | mob.: 605 288 053 | fax: 384 493 525 | f-plan.cz