


VZOROVÝ PŘÍČNÝ ŘEZ HRÁZÍ RYBNÍKA

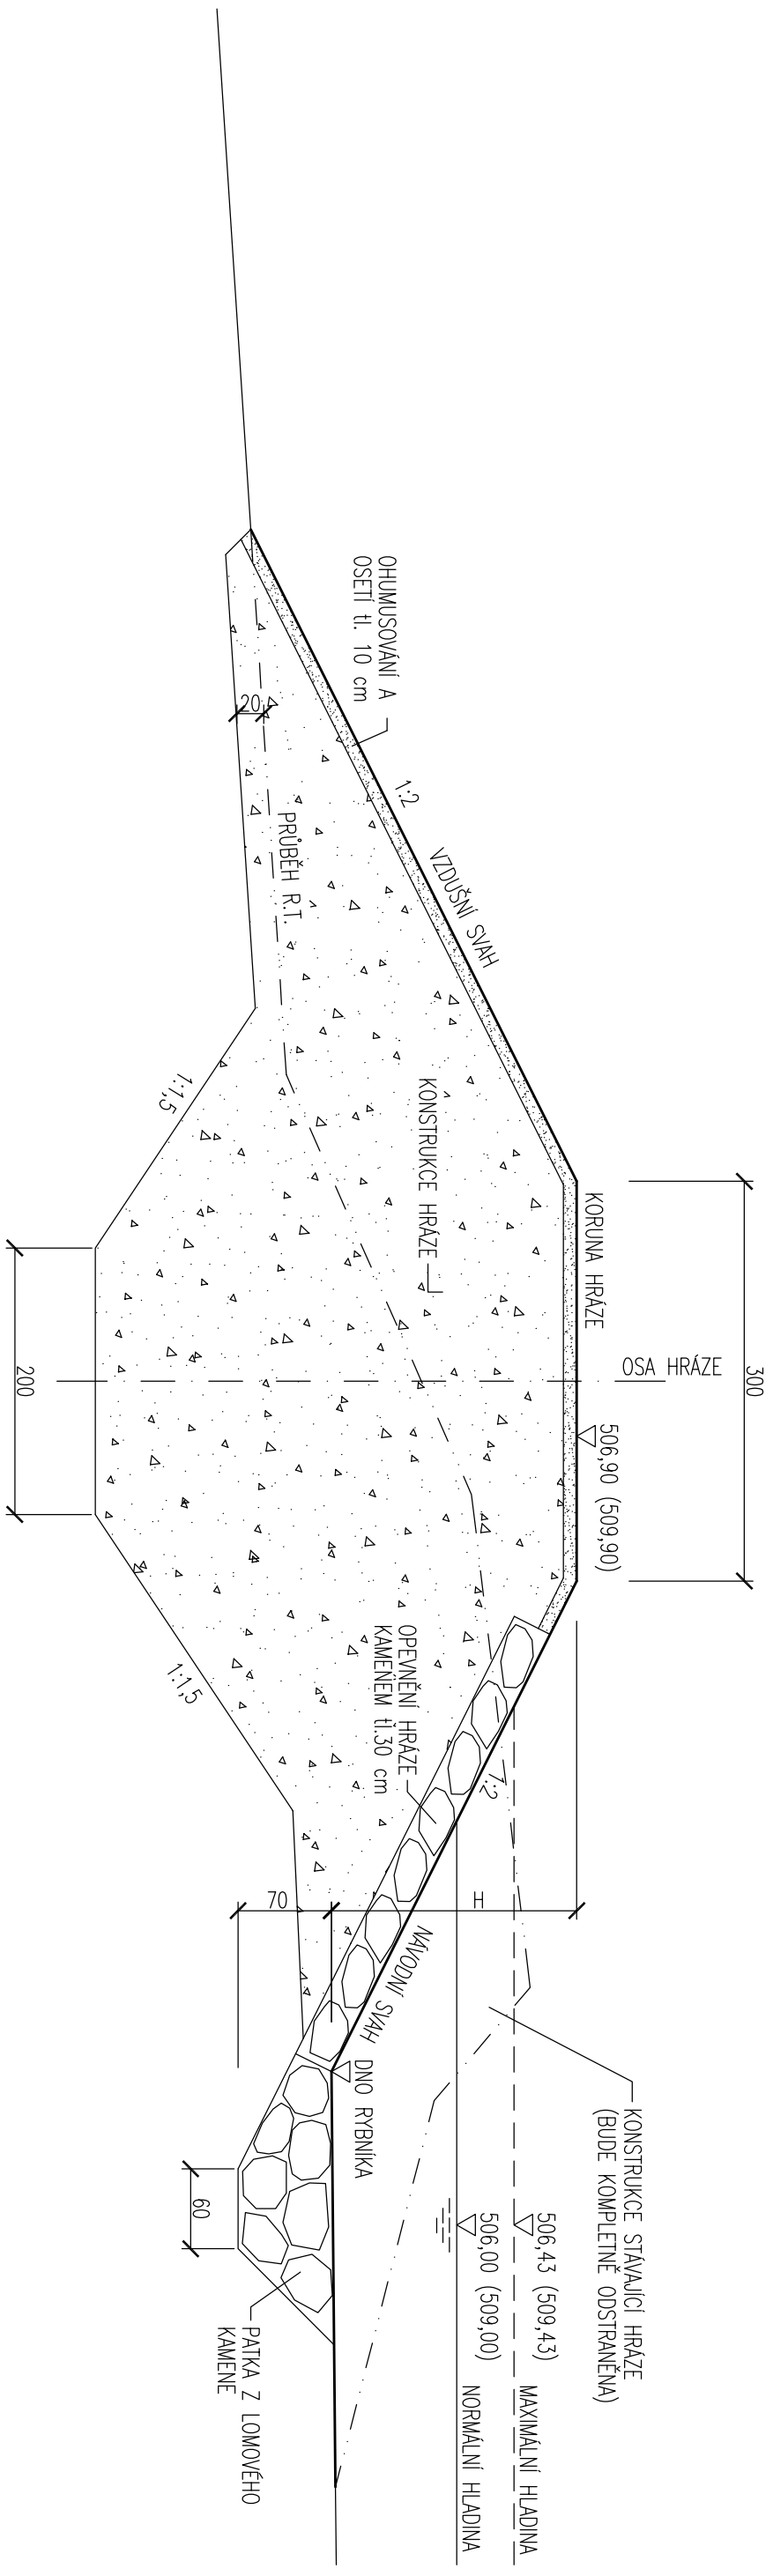

LEGENDA :


H
výška hráze (proměnná)

max. výška hráze (u NO) : "Dolní luční" – 2,41 m
"Horní luční" – 2,51 m

POZNÁMKY :

- 1) ZAAŽÁNÍ HRAŽE DO PODLOŽÍ BUDE UPŘESNĚNO DLE ZAKLADOVÝCH POMĚRŮ GEOLOGEM A PROJEKTANTEM.
- 2) VÝŠKOVÉ KÓTY BEZ ZÁVORKY PLATÍ PRO RYBNÍK "DOLNÍ LUČNÍ", V ZÁVORCE PRO RYBNÍK "HORNÍ LUČNÍ".

VZOROVÝ PŘÍČNÝ ŘEZ STÁV. KORYTEM-PROČIŠTĚNÍ

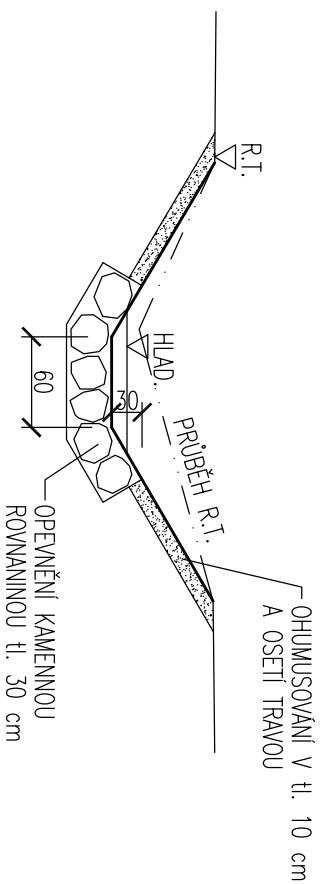

| | |
|---|---|
| VYPRACOVANÝ P. KREJČÍ ING. Z. HEJTMAN INVESTOR : Město Dačice, Kralčova 27/1, 380 01 Dačice AKCE : OPRAVA HRAZI "DOLNÍHO LUČNÍHO" NA P.Č. 536/2 A "HORNÍHO LUČNÍHO" NA P.Č. 536/3, K.Ú. BOREK U DAČIC OBJEKT : DOKUMENTACE OBJEKTU A TECHNICKÝCH A TECHNOLÓGICKÝCH ZÁŘEŽÍ OBSAH : VZOROVÉ PŘÍČNÉ ŘEZY | Ing. Zdeněk Hejtmán Podackého nám. 3/1 380 01 Dačice IČO : 102 91 121 DATUM : 06-2018 MĚŘÍTKO : 1:50 FORMÁT : 2x A4 ZK. Č. : 27/2018 Č. VÝKRESU : 8 ČÁST : D Č. KOPIE : |
|---|---|