




BEZPEČNOSTNÍ PŘELIV BP1
PŮDORYS

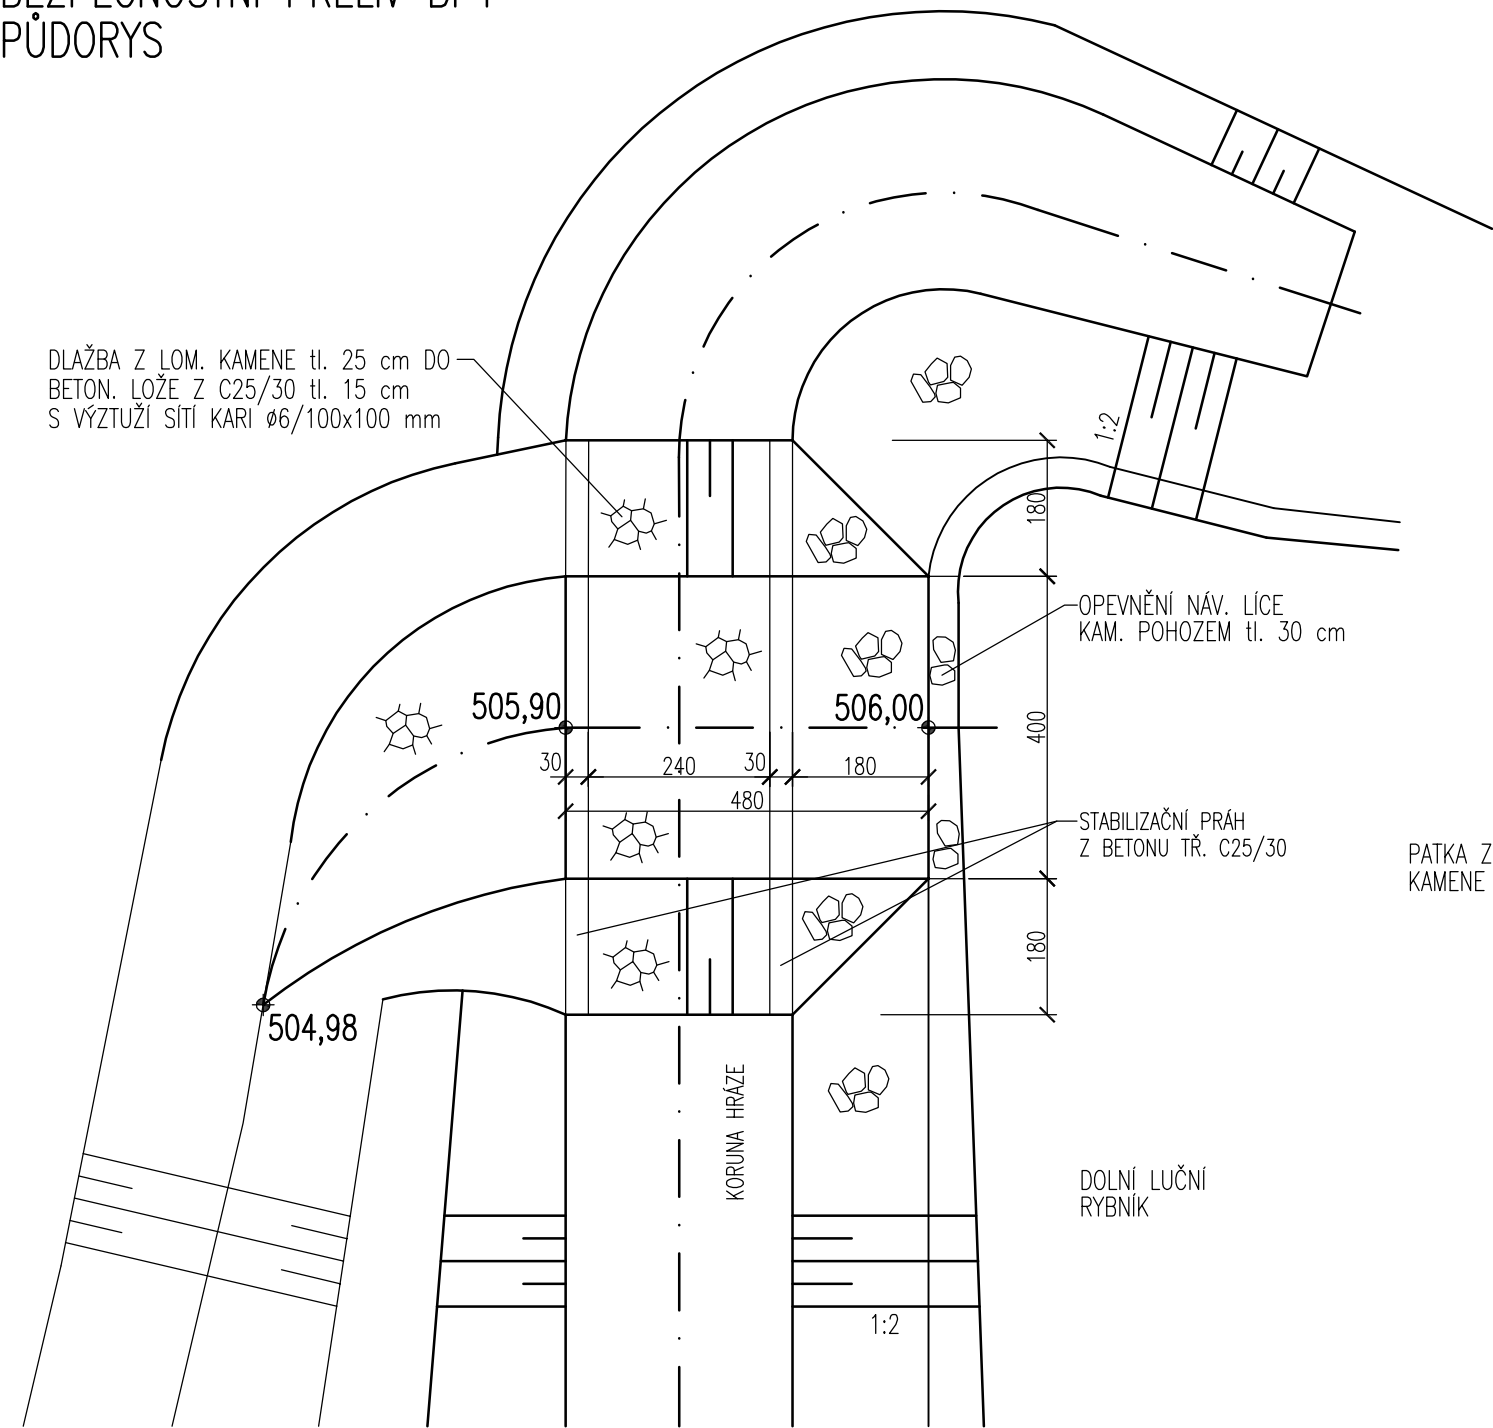


PODÉLNÝ ŘEZ

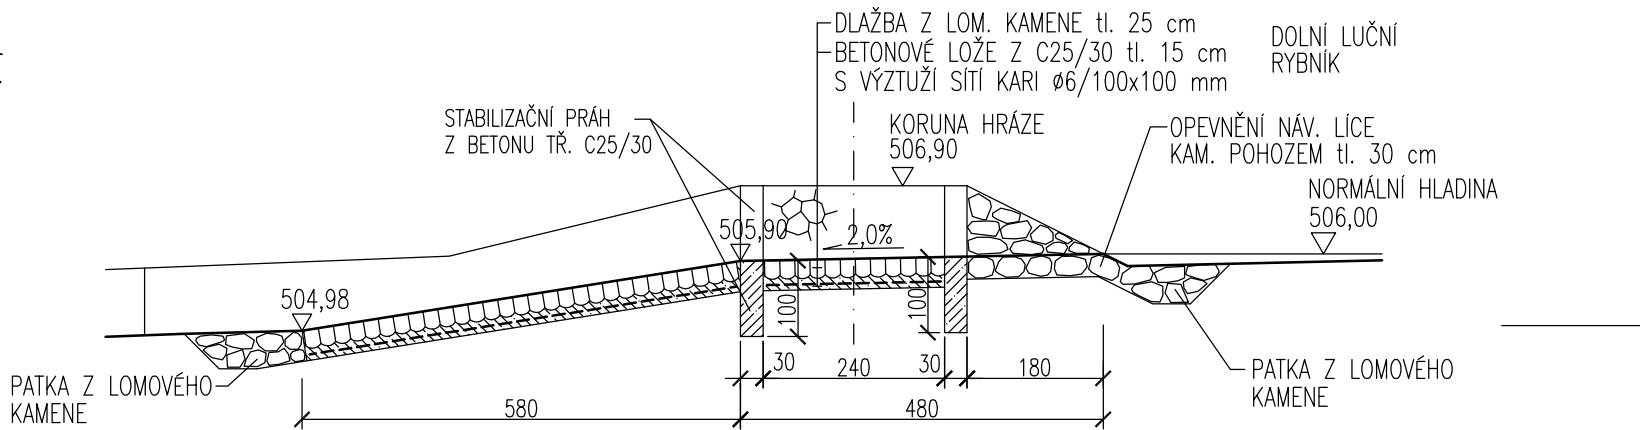

BEZPEČNOSTNÍ PŘELIV BP2
PŮDORYS

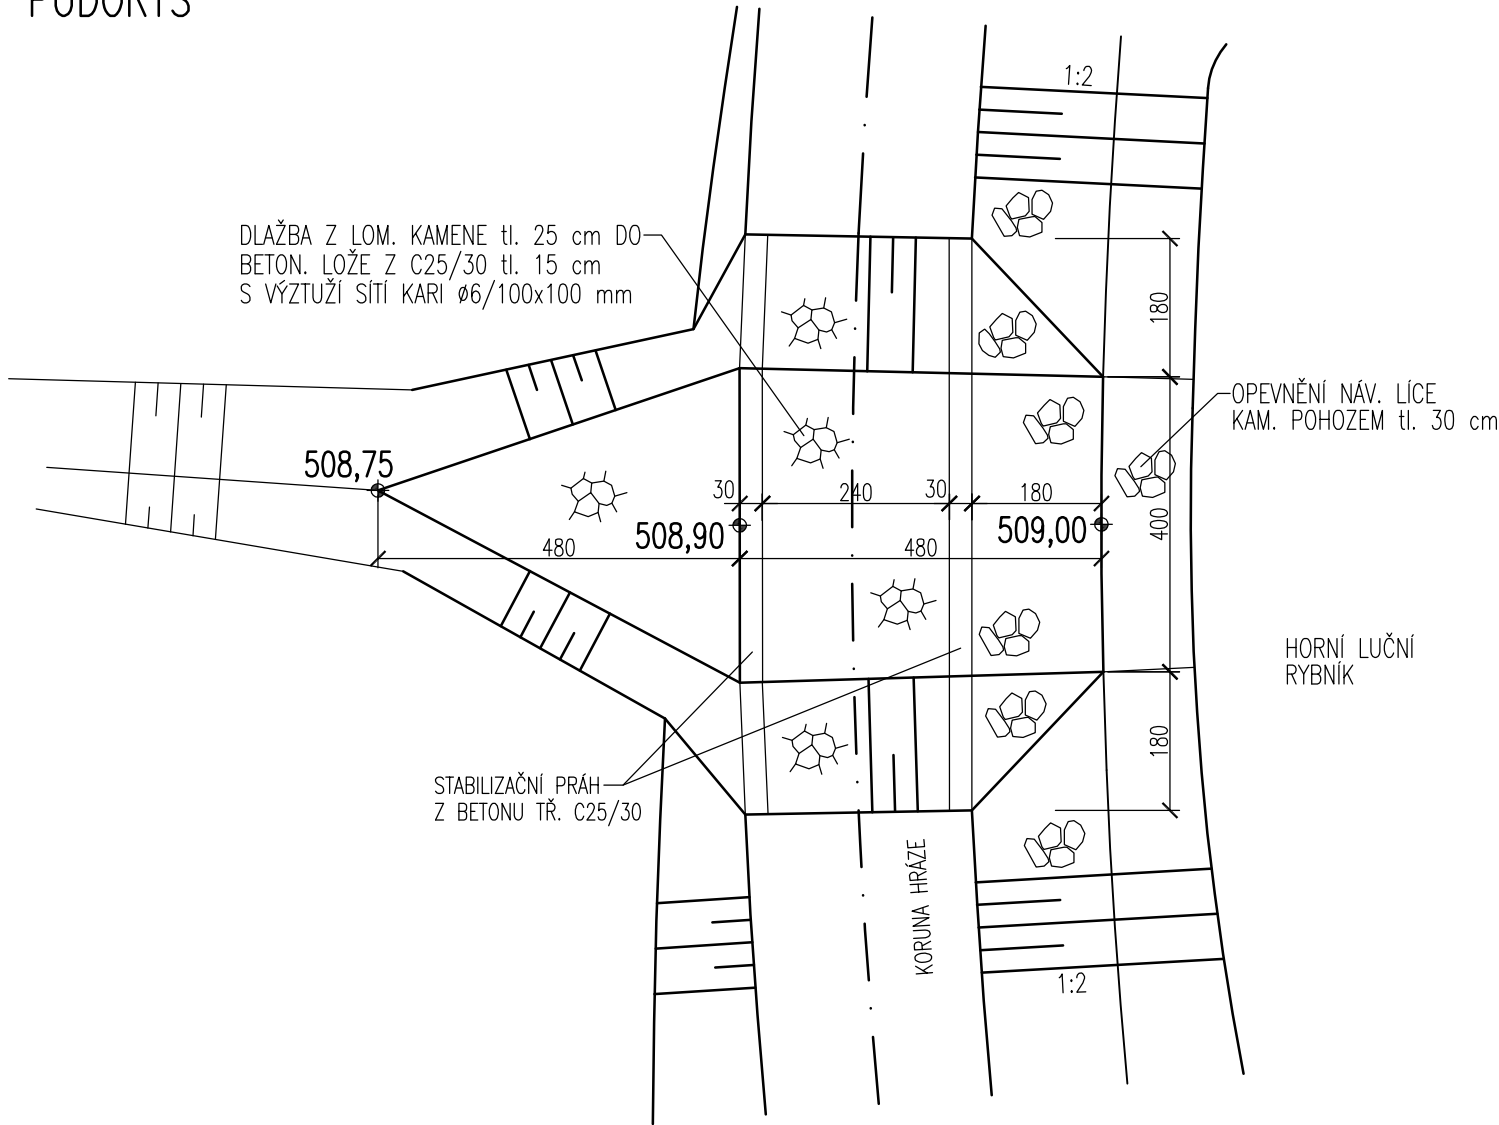

PODÉLNÝ ŘEZ

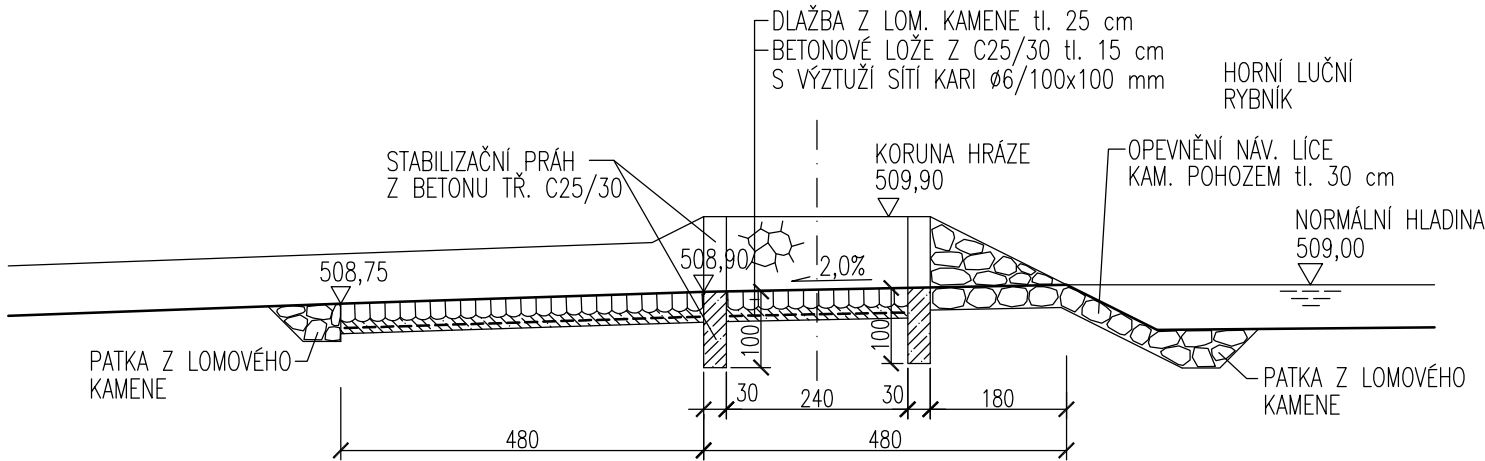

VYPRACOVAL P. KREJČÍ	ZODPOVĚDNÝ PROJEKTANT ING. Z. HEJTMAN	Ing. Zdeněk Hejtmán Palackého nám. 3/1 380 01 Dačice IČO : 102 91 121
INVESTOR : Město Dačice, Krajčova 27/1, 380 01 Dačice		
AKCE : OPRAVA HRÁZÍ "DOLNÍHO LUČNÍHO" NA p.č. 536/2 A "HORNÍHO LUČNÍHO" NA p.č. 536/3, k.ú. BOREK U DAČIC		DATUM : 06-2018 MĚŘITKO : 1: 100 FORMÁT : 4x A4 ZAK. Č. : 27/2018
OBJEKT : DOKUMENTACE OBJEKTŮ A TECHNICKÝCH A TECHNOLOGICKÝCH ZAŘÍZENÍ	Č. VÝKRESU	ČÁST
OBSAH : BEZPEČNOSTNÍ PŘELIVY-PŮDORYSY, PODÉLNÉ ŘEZY	10	D