


VZOROVÝ ŘEZ KOMUNIKACÍ A PARKOVIŠTĚM

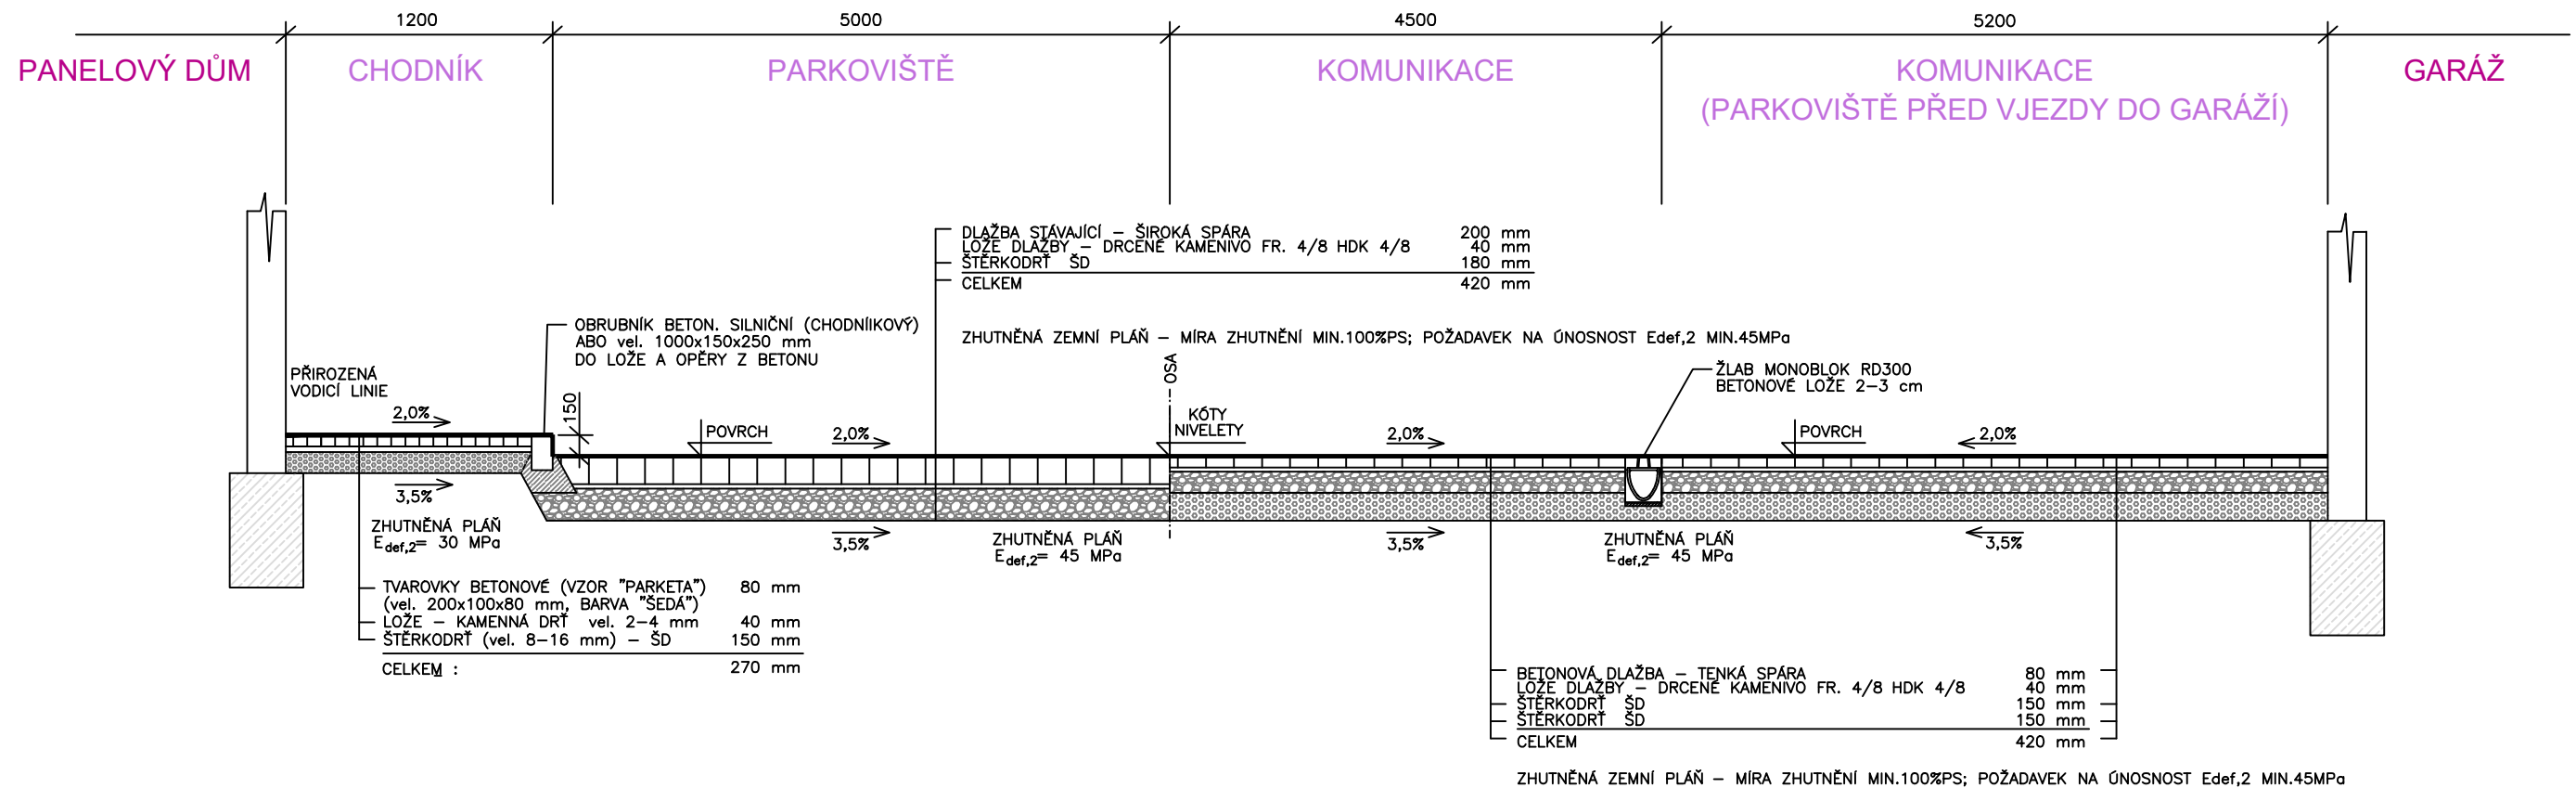

VEDOUcí PROJEKTANT	ING. KOTLÁN		Profi PROfi Jihlava, spol. s r.o., Pod Příkopem 6, 586 01 Jihlava tel.: 567 579 151, www.profi-jl.cz
ZODP. PROJEKTANT	ING. KOTLÁN		
VYPRACOVAL	ŠTURCOVÁ		
KONTROLOVAL	ING. SEDLÁK		
OBJEDNATEL	MĚSTO DAČICE, KRAJÍŘOVA 27/I, 380 13 DAČICE		FORMÁT 4 A4
NÁZEV AKCE:	PŘÍJEZDOVÁ KOMUNIKACE NA ČÁSTI PARCELY 2746 A 236/1 A PARKOVACÍ STÁNÍ NA ČÁSTI PARCELY 237 (u č.p. 88) V K.Ú. DAČICE		DATUM 06/2020
			STUPEŇ DŮR+DSP
			ZAK. Č. 2020-000054
			PARÉ Č.
OBSAH	VZOROVÉ PŘÍČNÉ ŘEZY		MĚŘÍTKO 1:50,25
			Č. VÝKRESU D.1.1.1.