MÍSTNÍ KOMUNIKACE - ULICE JIRÁSKOVA

ÚPRAVA TERÉNU, SVAH		CHODNÍK	JÍZDNÍ PRUH	PARKOVACÍ PÁS	LAVIČKA	ÚPRAVA TERÉNU, SVAH

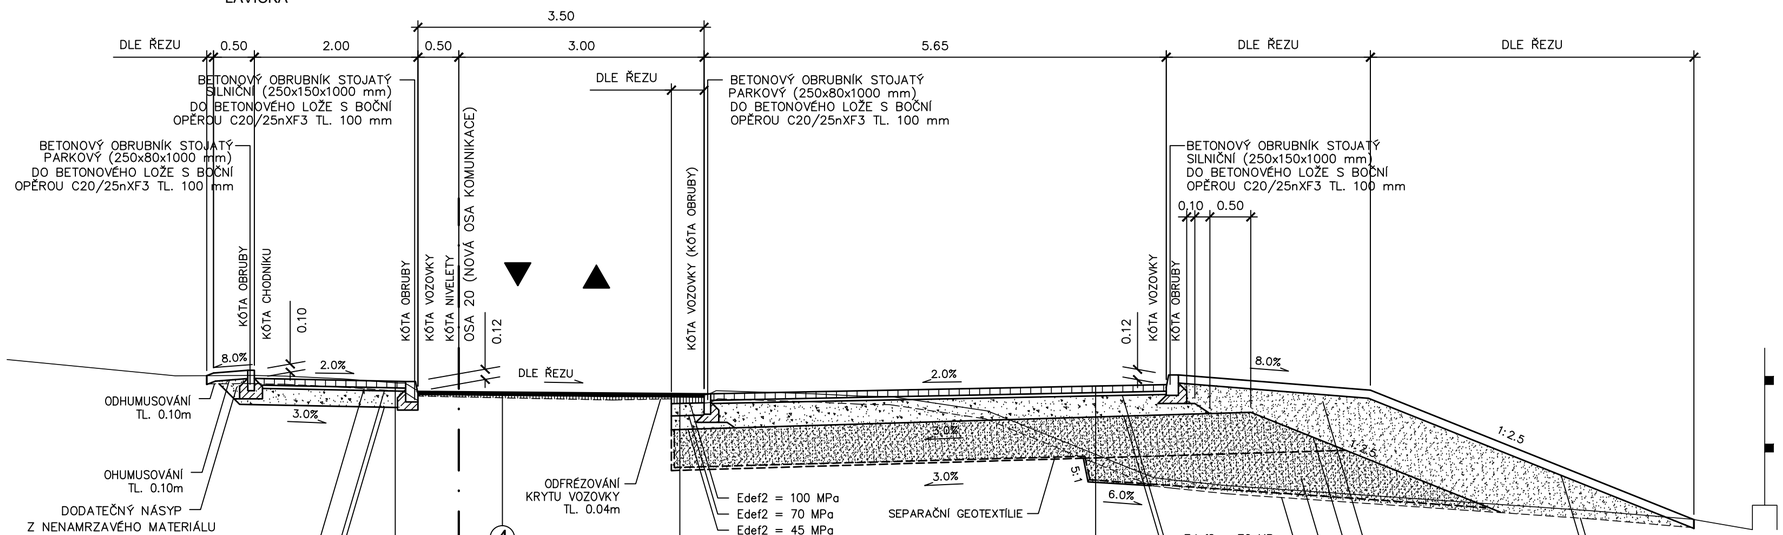

4

ASFALTOVÝ BETON PRO OBRUSNOU VRSTVU, ACO 11 ČSN EN 13108–1	TL. 40mm	
POSTŘIK SPOJOVACÍ Z ASFALTU PS, B (0,25 kg/m2) ČSN 736129		
ASFALTOVÝ BETON PRO OBRUSNOU VRSTVU, ACO 11 ČSN EN 13108	PRŮM. TL. 20mm	
POSTŘIK SPOJOVACÍ Z ASFALTU PS, B (0,50 kg/m2) ČSN 736129		
CELKEM	PRŮM. TL .60mm	

3

DLAŽBA Z VIBROLISOVANÉHO BETONU, DL, I, 100x200 MM, BARVA PŘÍRODNÍ ČSN 736131–1 ("ZÁMKOVÁ DLAŽBA")	TL. 80mm	
LOŽE Z KAMENIVA DRCENÉHO 4–8mm, L;	TL. 40mm	ČSN 736131–1
ŠTĚRKODRŤ ŠDA 0/63m,	MIN. TL. 200mm	ČSN 736126–1
CELKEM	MIN. TL. 320mm	

2

DLAŽBA Z VIBROLISOVANÉHO BETONU, DL, I, 100x200 MM, BARVA PŘÍRODNÍ ČSN 736131–1 ("VSAKOVACÍ DLAŽBA" SE ŠIROKÝMI SPÁRAMI)	TL. 80mm	
LOŽE Z KAMENIVA DRCENÉHO 4–8mm, L;	TL. 40mm	ČSN 736131–1
ŠTĚRKODRŤ ŠDA 0/63m,	MIN. TL. 250mm	ČSN 736126–1
CELKEM	MIN. TL. 370mm	

1

ASFALTOVÝ BETON PRO OBRUSNOU VRSTVU, ACO 11 ČSN EN 13108–1	TL. 40mm	
POSTŘIK SPOJOVACÍ Z ASFALTU PS, B (0,25 kg/m2) ČSN 736129		
ASFALTOVÝ BETON PRO PODKLADNÍ VRSTVU, ACP 16+ ČSN EN 13108	TL. 70mm	
POSTŘIK INFILTRAČNÍ Z ASFALTU PI, B (1,00 kg/m2) ČSN 736129		
ŠTĚRKODRŤ, ŠDA 0/32 ČSN 736126–1	TL.150mm	
ŠTĚRKODRŤ, ŠDA 0/32 ČSN 736126–1	TL.150mm	
CELKEM	MIN.TL .410mm	

VZOROVÝ PŘÍČNÝ ŘEZ
M01 4,50/11,65/30

Změna	Číslo/rok	Vypracoval

Souřadnicový systém s-JTSK.
Výškový systém Bpv.

SO 101 A

HIP :	VP :		WAY project s. r. o. Jindřichův Hradec, Jarošovská 1126/II tel.: 384 321 494, 384 327 505 email: wayproject@wayproject.cz
Projektant : Ing. Lubomír Hlom	Kontroloval : Josef Šedivý	Zodp. projektant : Ing. Lubomír Hlom	

Stavebník :	Město Dačice	Č. zakázky : 970	Paré č.:
Obec :	Dačice	Datum : 02/2021	
Stavba :	Parkovací stání Jiráskova Parkovací stání na ploše "A"	Formát : 3 A4	
		Měřítko : 1:50	
		Stupeň : PDPS+ZDS	
Příloha :	Vzorový příčný řez	Číslo arch. : 11/18	Číslo přílohy : D.1.1.2c