ŘEZ A–A

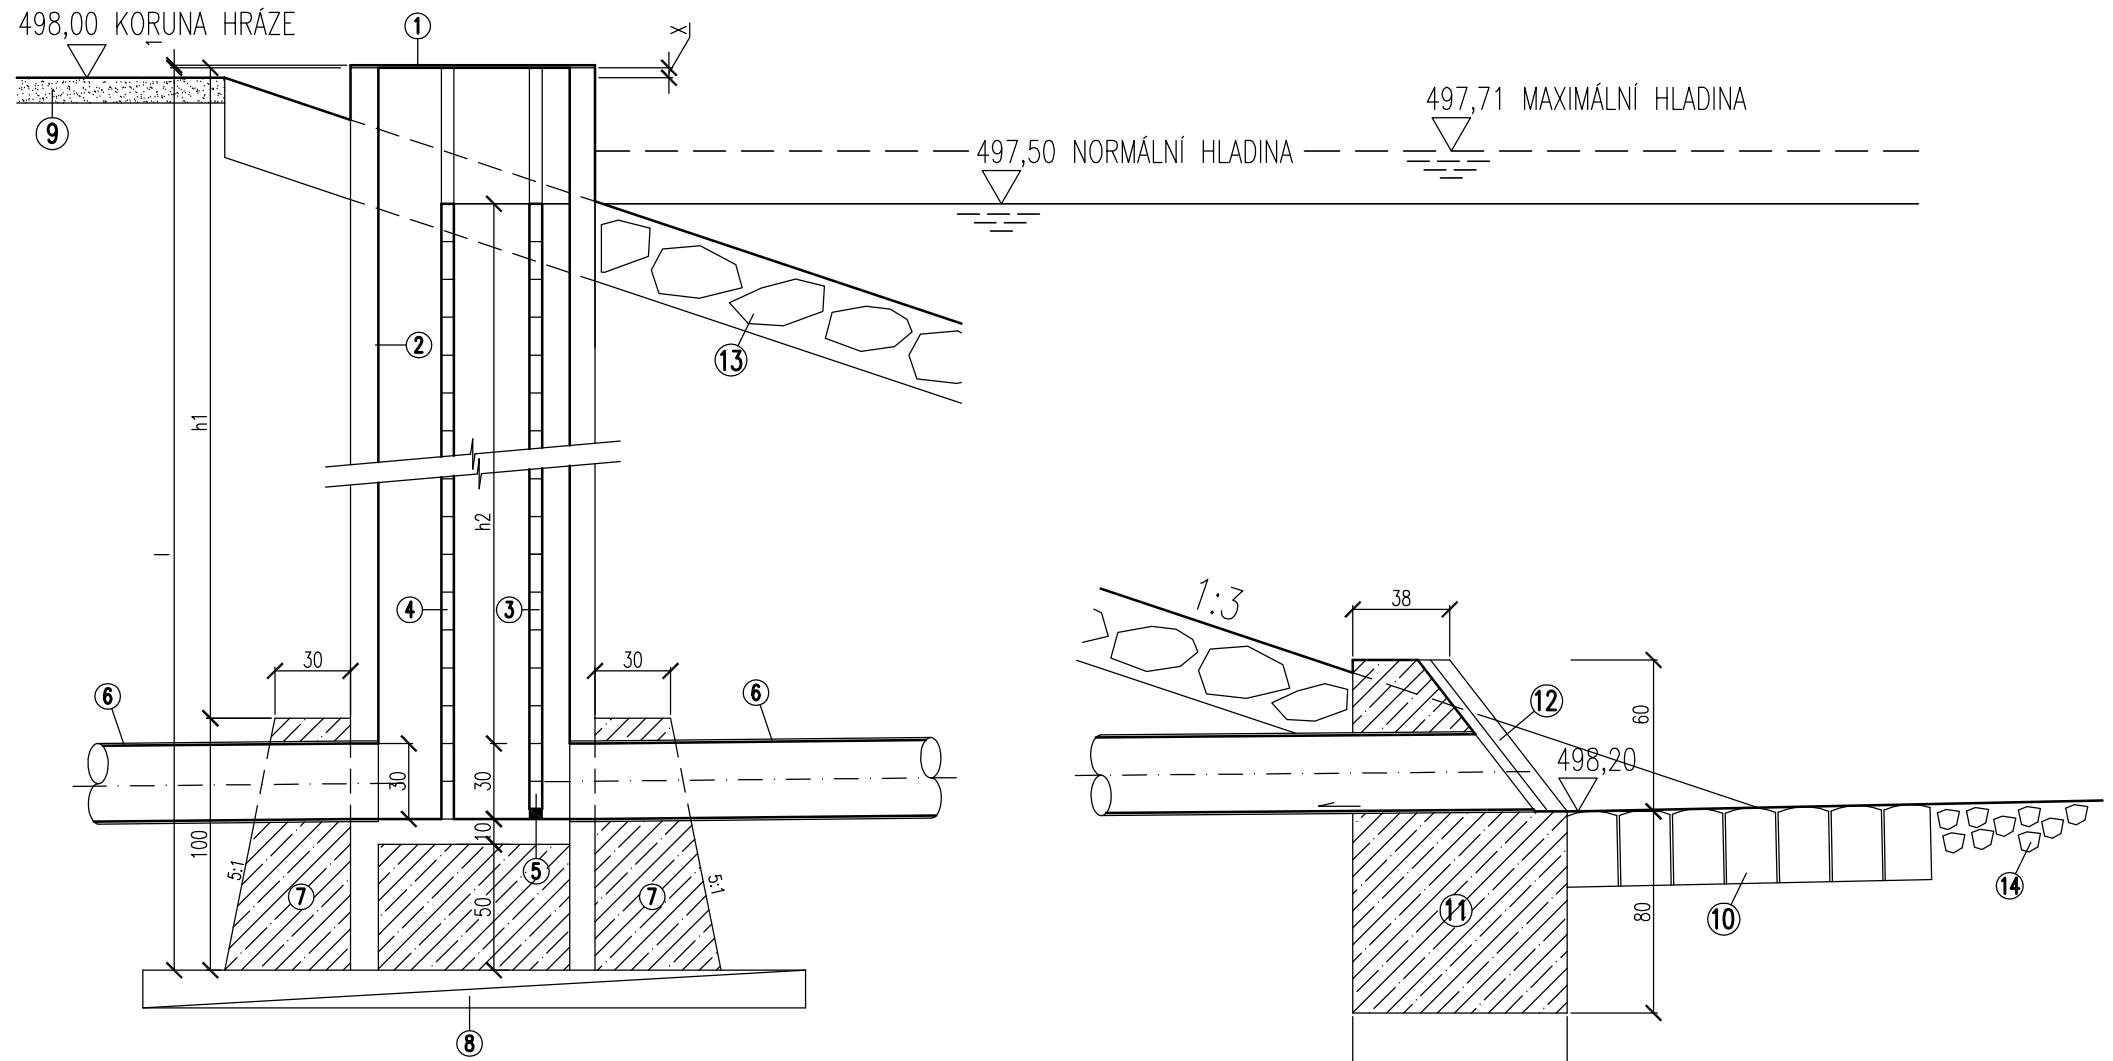

LEGENDA :

1. UZAMYKATELNÝ OCELOVÝ POKLOP S RÁMEM 970x1090 mm
2. BETONOVÝ PREFA POŽERÁK VNITŘ. ROZM. 760x800 mm
3. 1. DLUŽOVÁ STĚNA Z FOŠEN tl. 4 cm
4. 2. DLUŽOVÁ STĚNA Z FOŠEN tl. 4 cm
5. DŘEVĚNÁ DLUŽ – FOŠNA tl. 4 cm, š. 96 cm, v. 15 cm
6. ODTOKOVÉ POTRUBÍ – PP SN 16 DN 300
7. OBETONOVÁNÍ POŽERÁKU VODOST. BET. tř. C25/30
8. SILNIČNÍ PANEL IZD 11/872 (263x236x15 cm)
9. ZPĚTNÉ OHUMUSOVÁNÍ A OSETÍ V TLOUŠŤCE 10 cm
10. OPEVNĚNÍ KAMENNOU ROVNANINOU tl. 30 cm S VYKLÍNOVÁNÍM SPÁR A DUTIN
11. KONSTRUKCE NÁTOKOVÉHO OBJEKTU VODOST. BET. tř. C25/30
12. NÁTOKOVÝ OBJEKT S ČESLY (rozměr 500 x 650 s roztečí 2,5 cm)
13. OPEVNĚNÍ HRÁZE KAMENEM V TLOUŠŤCE 30 cm S UROVNÁNÍM LÍCE
14. KAMENNÝ ZÁHOZ

TABULKA POŽERÁKU

OZN.	DL. POŽER. l (m)	h1 (m)	h2 (m)	X (m)	POTRUBÍ DN
P1	4,20	3,20	2,70	0,05	300

PŮDORYS

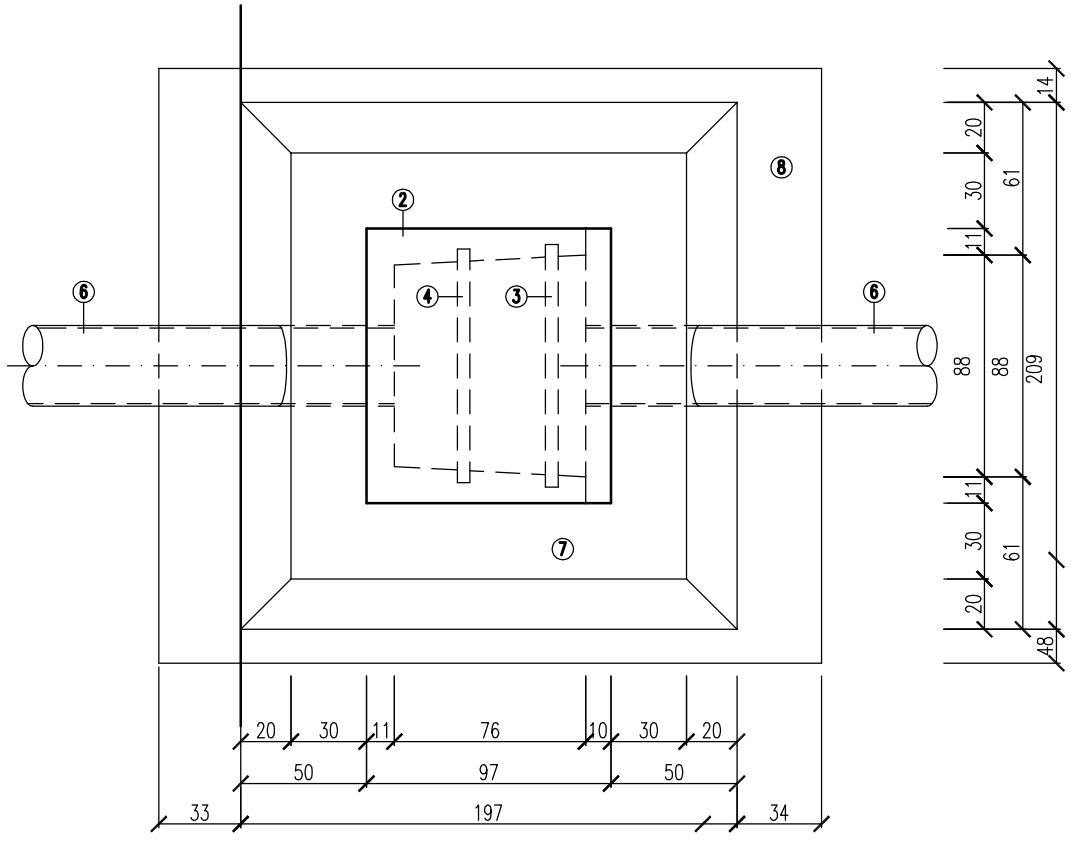

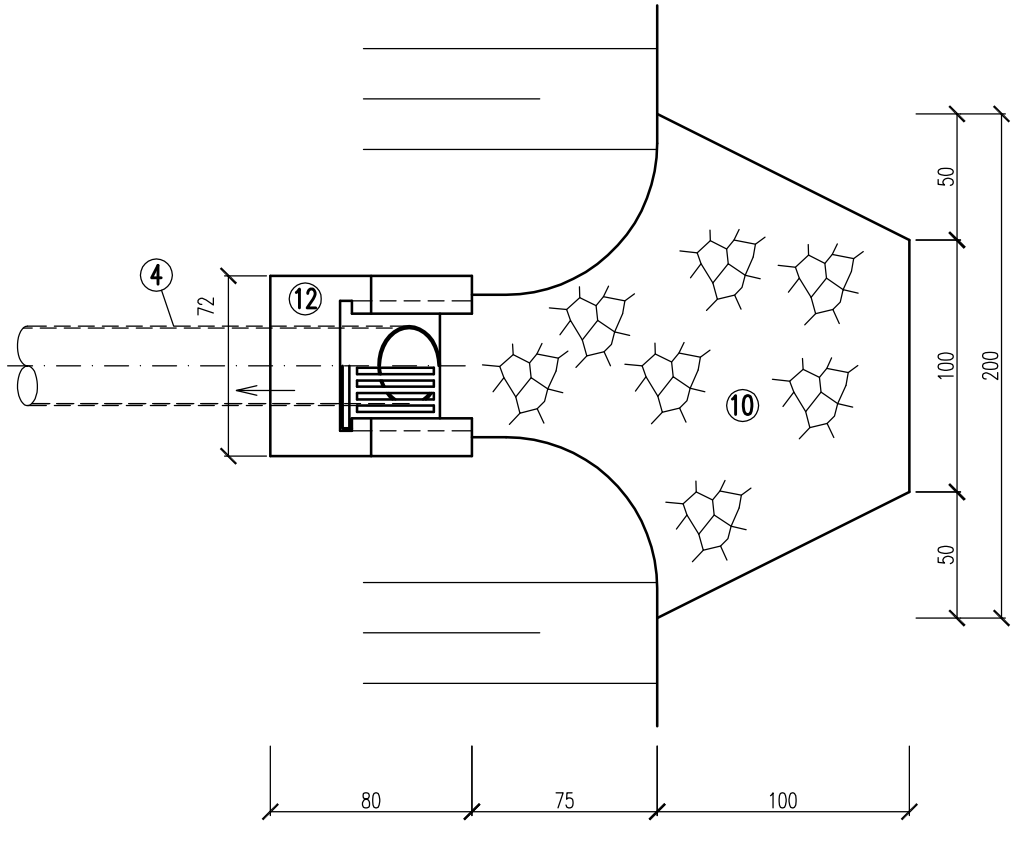

Poznámka

1. NA VODOSTAVEBNÍ KONSTRUKCE POUŽIT BETON C25/30–XF3–Cl 0,20–Dmax16–S3 ODPOVÍDAJÍCÍ NORMĚ ČSN EN 206–1 – Z3

VYPRACOVAL R. ŠKAPA	ZODPOVĚDNÝ PROJEKTANT ING. Z. HEJTMAN
INVESTOR : **Město Dačice** **Krajířova 27/I, 380 13 Dačice**	
AKCE : **Malý Pěčín, rybník na p.č.432–obnova funkčních objektů a odbahnění**	
OBJEKT : **DOKUMENTACE OBJEKTŮ A TECHNICKÝ A TECHNOLOGICKÝCH ZAŘÍZENÍ** OBSAH : **POŽERÁK A NÁTOKOVÝ OBJEKT**	

Ing. Zdeněk Hejtman
Palackého nám. 3/I
380 01 Dačice
IČO : 102 91 121

DATUM : 07–2019			
MĚŘÍTKO : 1:30			
FORMÁT : 2x A4			
ZAK. Č. : 20/2019			
Č. VÝKRESU	ČÁST	Č. KOPIE
7	D	