

příčný profil pf3



PARCELA DLE KN	431/12	432	431/12
	ostatní plocha	vodní plocha	ostatní plocha
ostatní plocha			

POPIS BODŮ/OBJEKTŮ

příčný profil pf4

PARCELA DLE KN	431/12	431/12
	ostatní plocha	ostatní plocha
ostatní plocha		

POPIS BODŮ/OBJEKTŮ

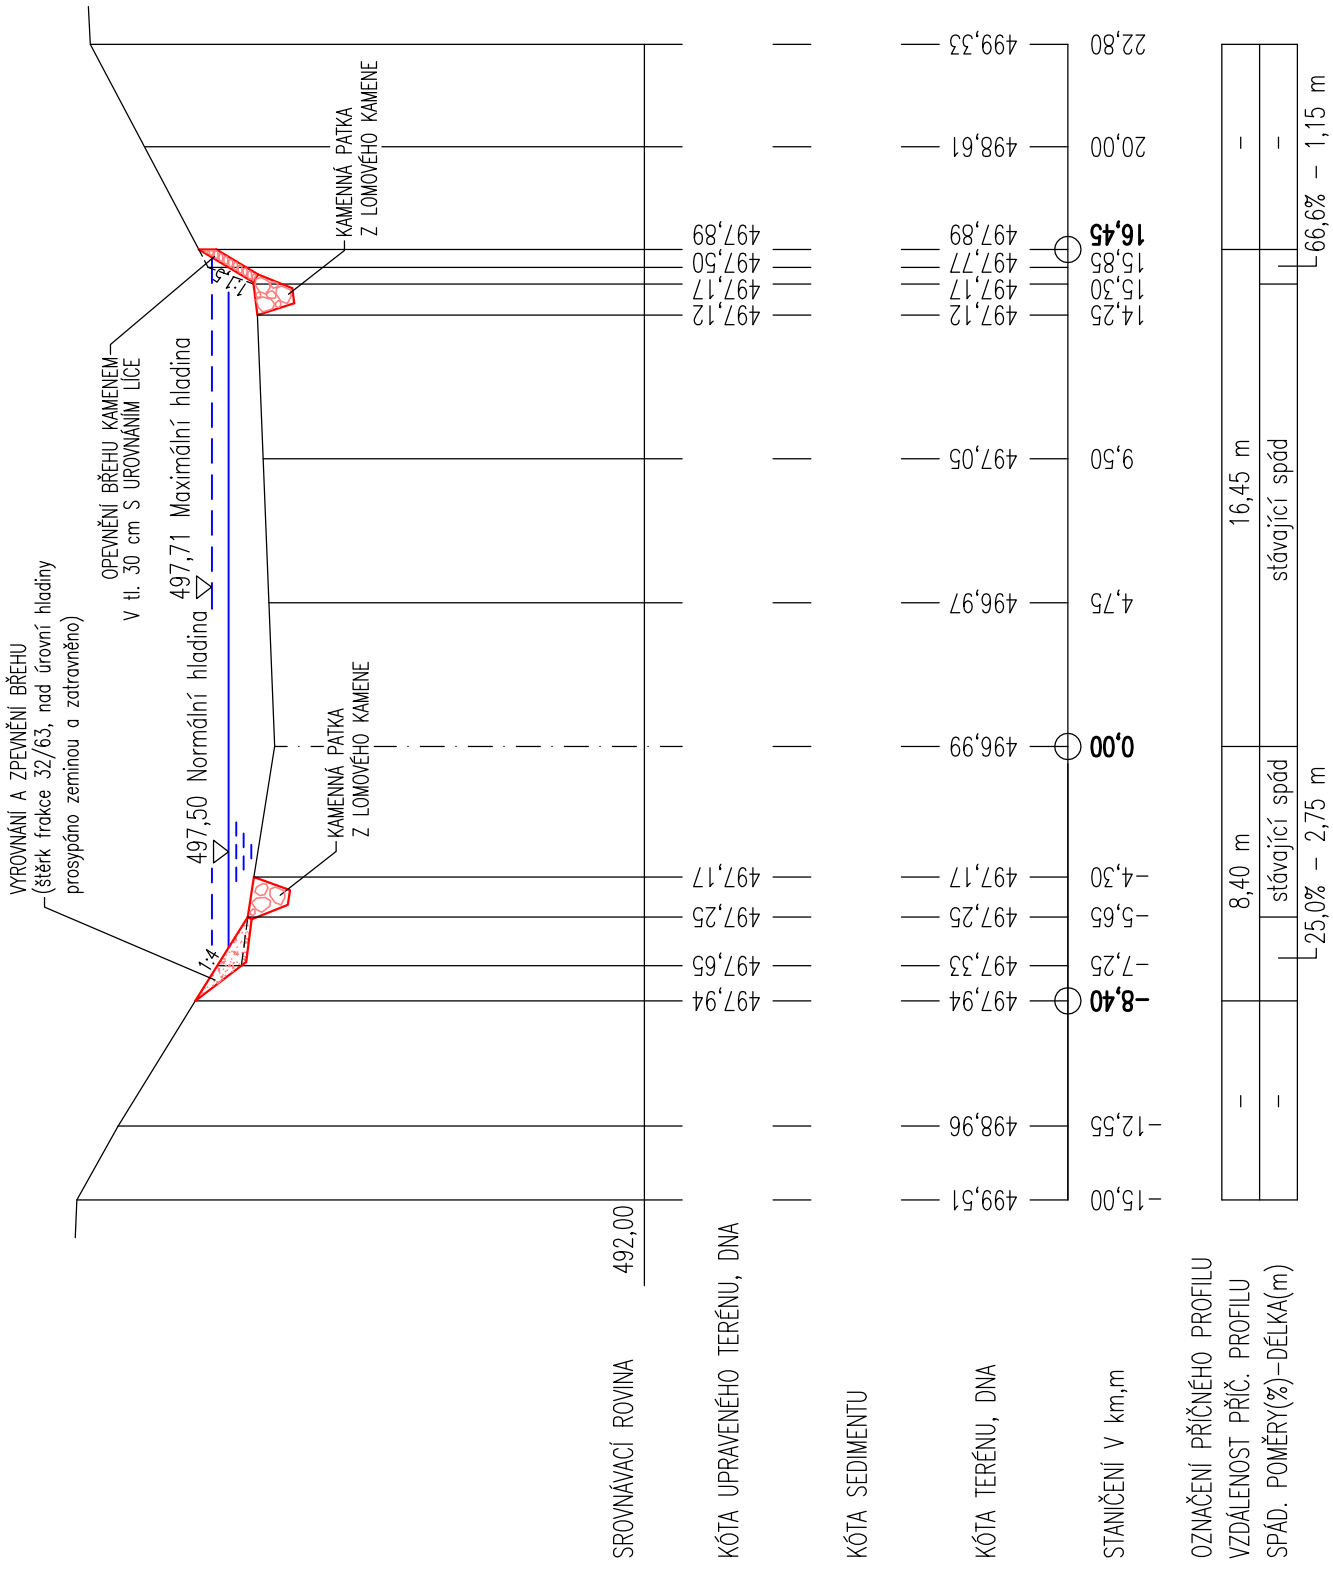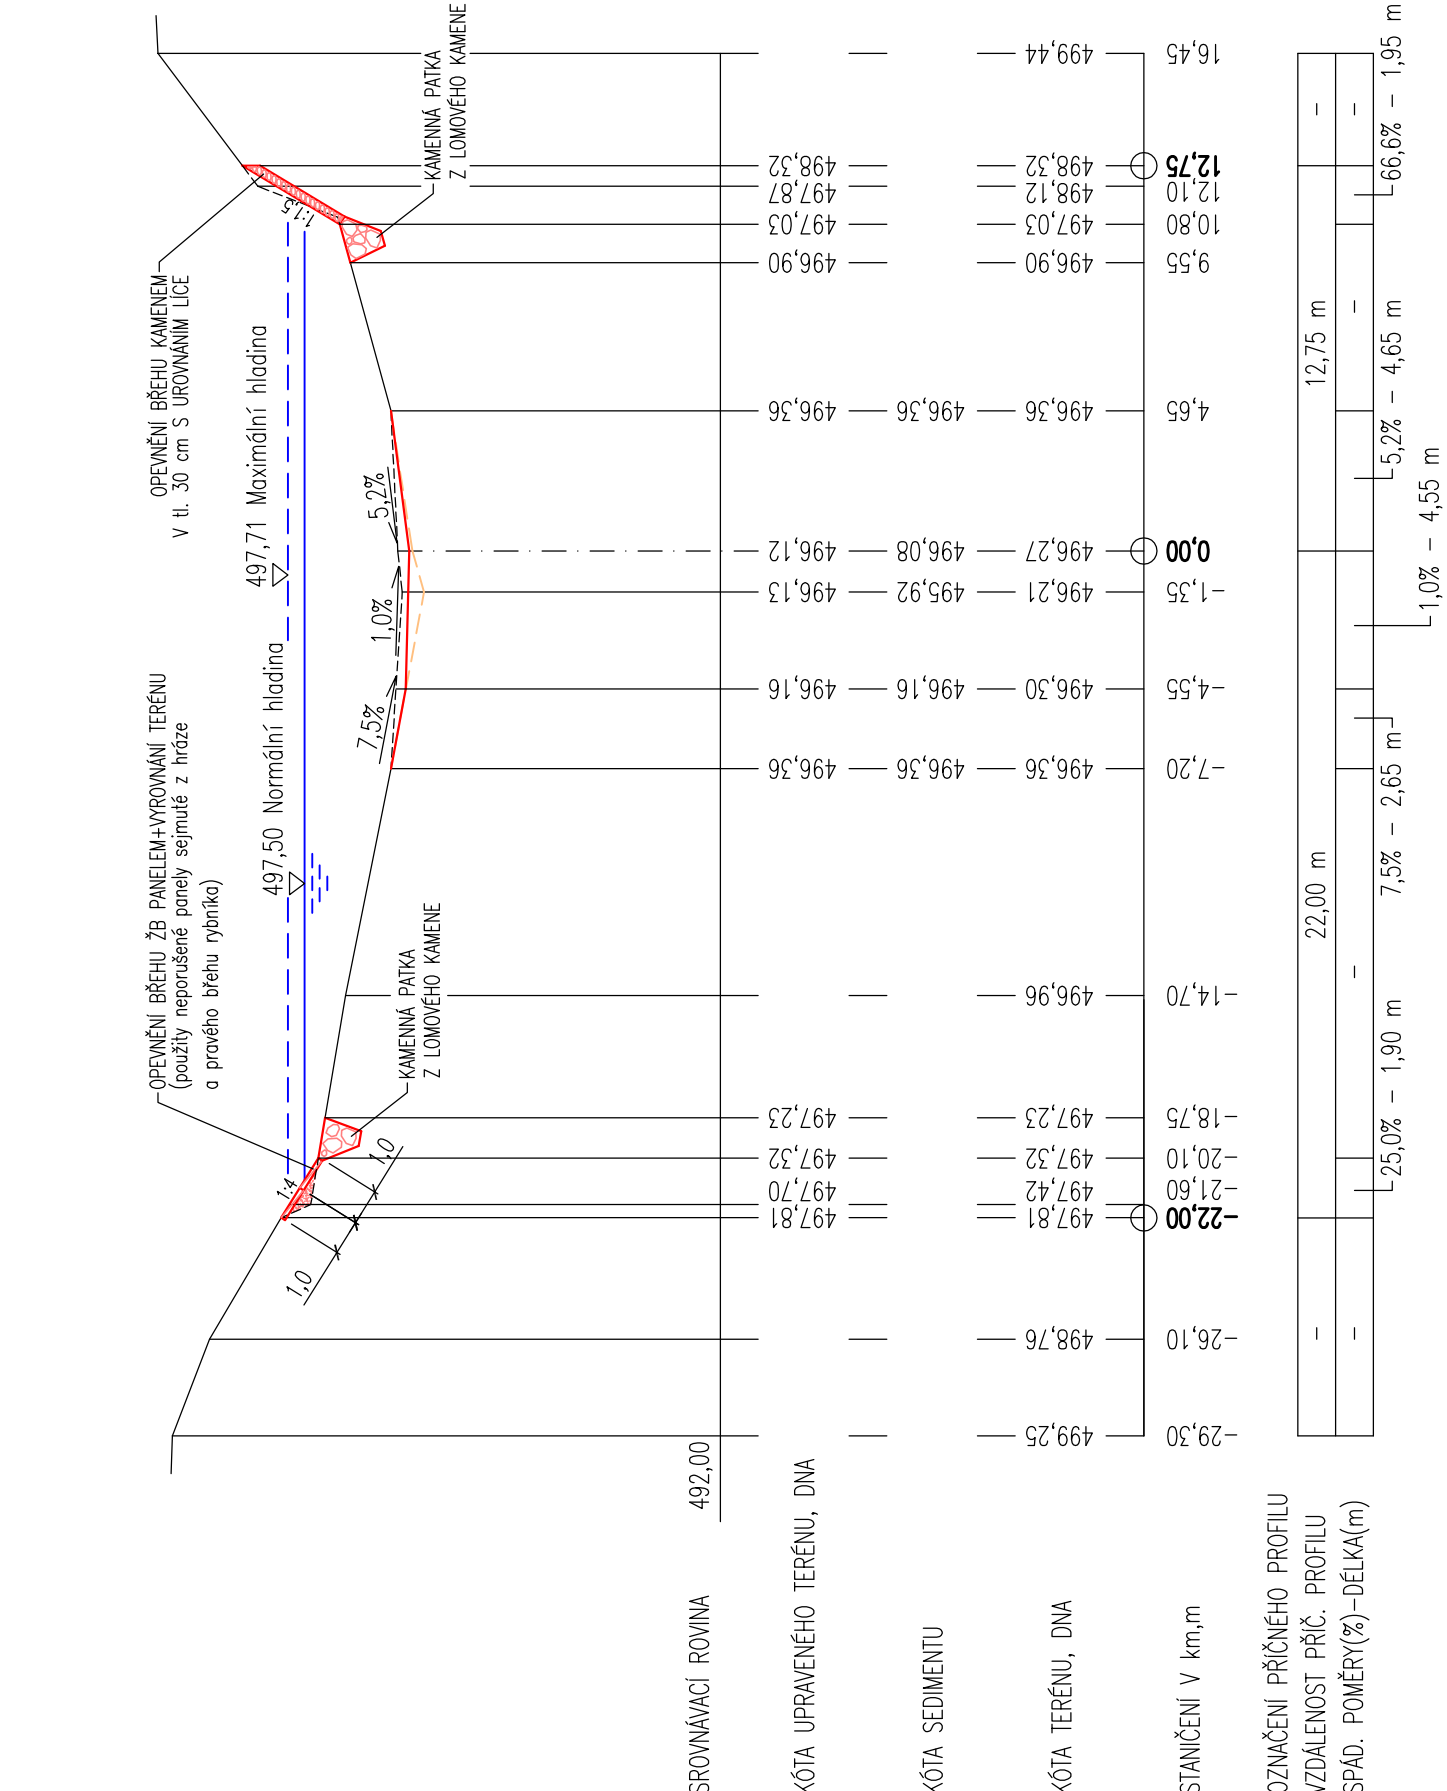

1. HRANICE PARCEL JSOU PŘEKRESLENY Z MAPY KATASTRU NEMOVITOSTÍ
M 1: 2880, NELZE POUŽÍT K VYTŘENÍ HRANIC POZEMKU.
2. ZÁKRES PODZEMNÍCH INŽENÝRSKÝCH SÍTÍ JE PROVEDEN JAKO VYTŘEČOVACÍ PODKLAD.
PŘED ZAHÁJENÍM ZEMNÍCH PRACÍ JE NUTNÉ PROVÉST SPRÁVKU
SÍTE VYTŘEČENÍ A VYHLEDÁNÍ PRŮBĚHU SÍTE DETEKTOREM.

VYPRACOVAL R. ŠKAPA ING. Z. HEJTMAN	INVESTOR : Město Dobčice Krajčova 27/I, 380 13 Dobčice	AKCE : Malý Pěčín, rybník na p.č.432–obnova funkčních objektů a odbahnění	OBJEKT : DOKUMENTACE OBJEKTŮ A TECHNIKY A TECHNOLOGICKÝCH ZAŘÍZENÍ OBSAH : PRŮČNÝ PROFIL pf3, pf4 RYBNÍKU	5 Č. VÝKRESU Č. KOPIE	D Č. KOPIE
Ing. Zdeněk Hejtmán Palackého nám. 3/I 380 01 Dobčice IČO : 102 91 121					