

příčný profil pf1


1002/1	431/12	432	431/12
	ostatní plocha	vodní plocha	ostatní plocha
ostatní plocha			

POPIS BODŮ/OBJEKTŮ


příčný profil pf2

1002/1	431/12	432	431/12
	ostatní plocha	vodní plocha	ostatní plocha
ostatní plocha			

POPIS BODŮ/OBJEKTŮ

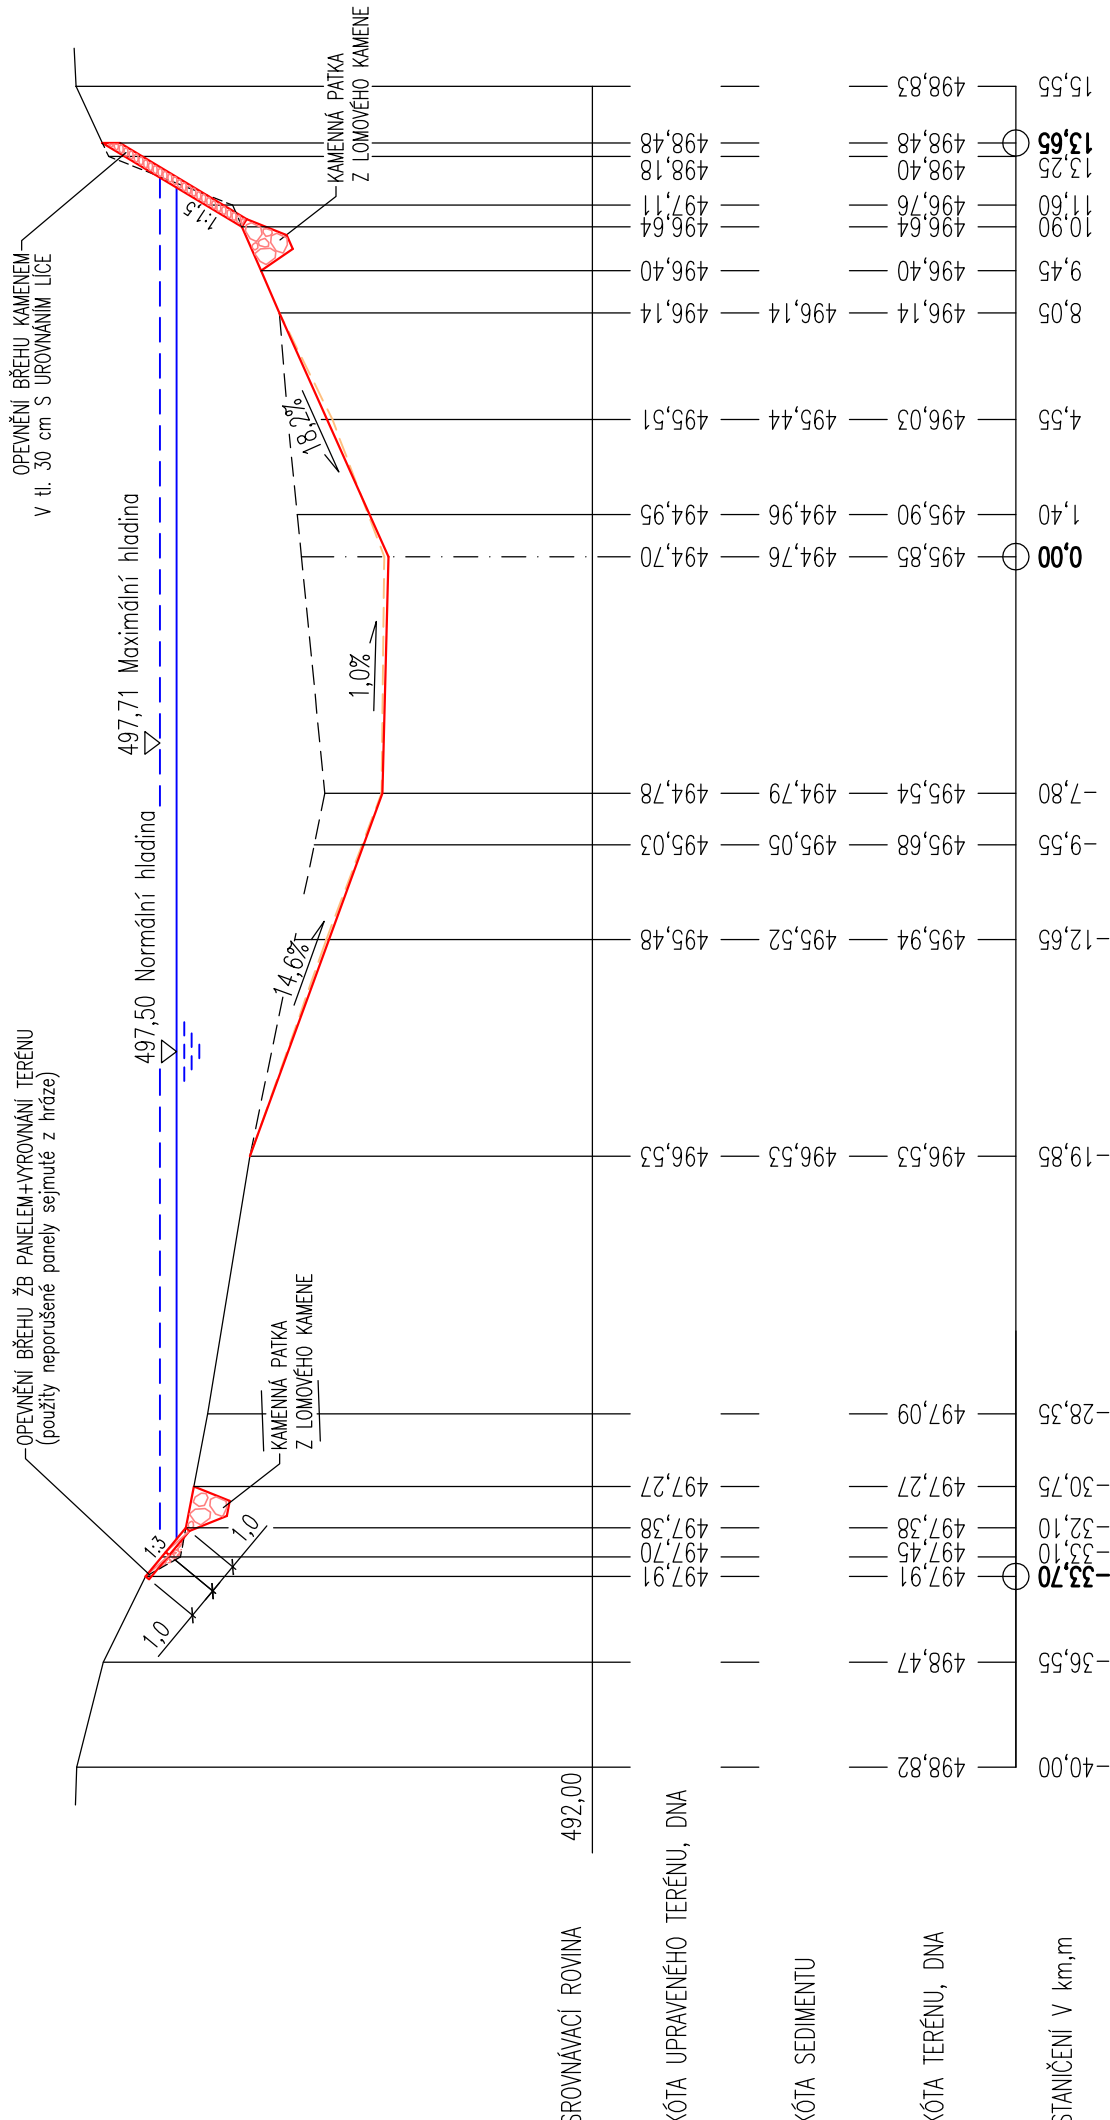

OZNAČENÍ PŘÍČNÉHO PROFILU		13,65 m	
VZDÁLENOST PŘÍČ. PROFILU		18,2% – 10,90 m	
SPÁD. POMĚRY(%)–DĚLKA(m)		66,6% – 2,75 m	

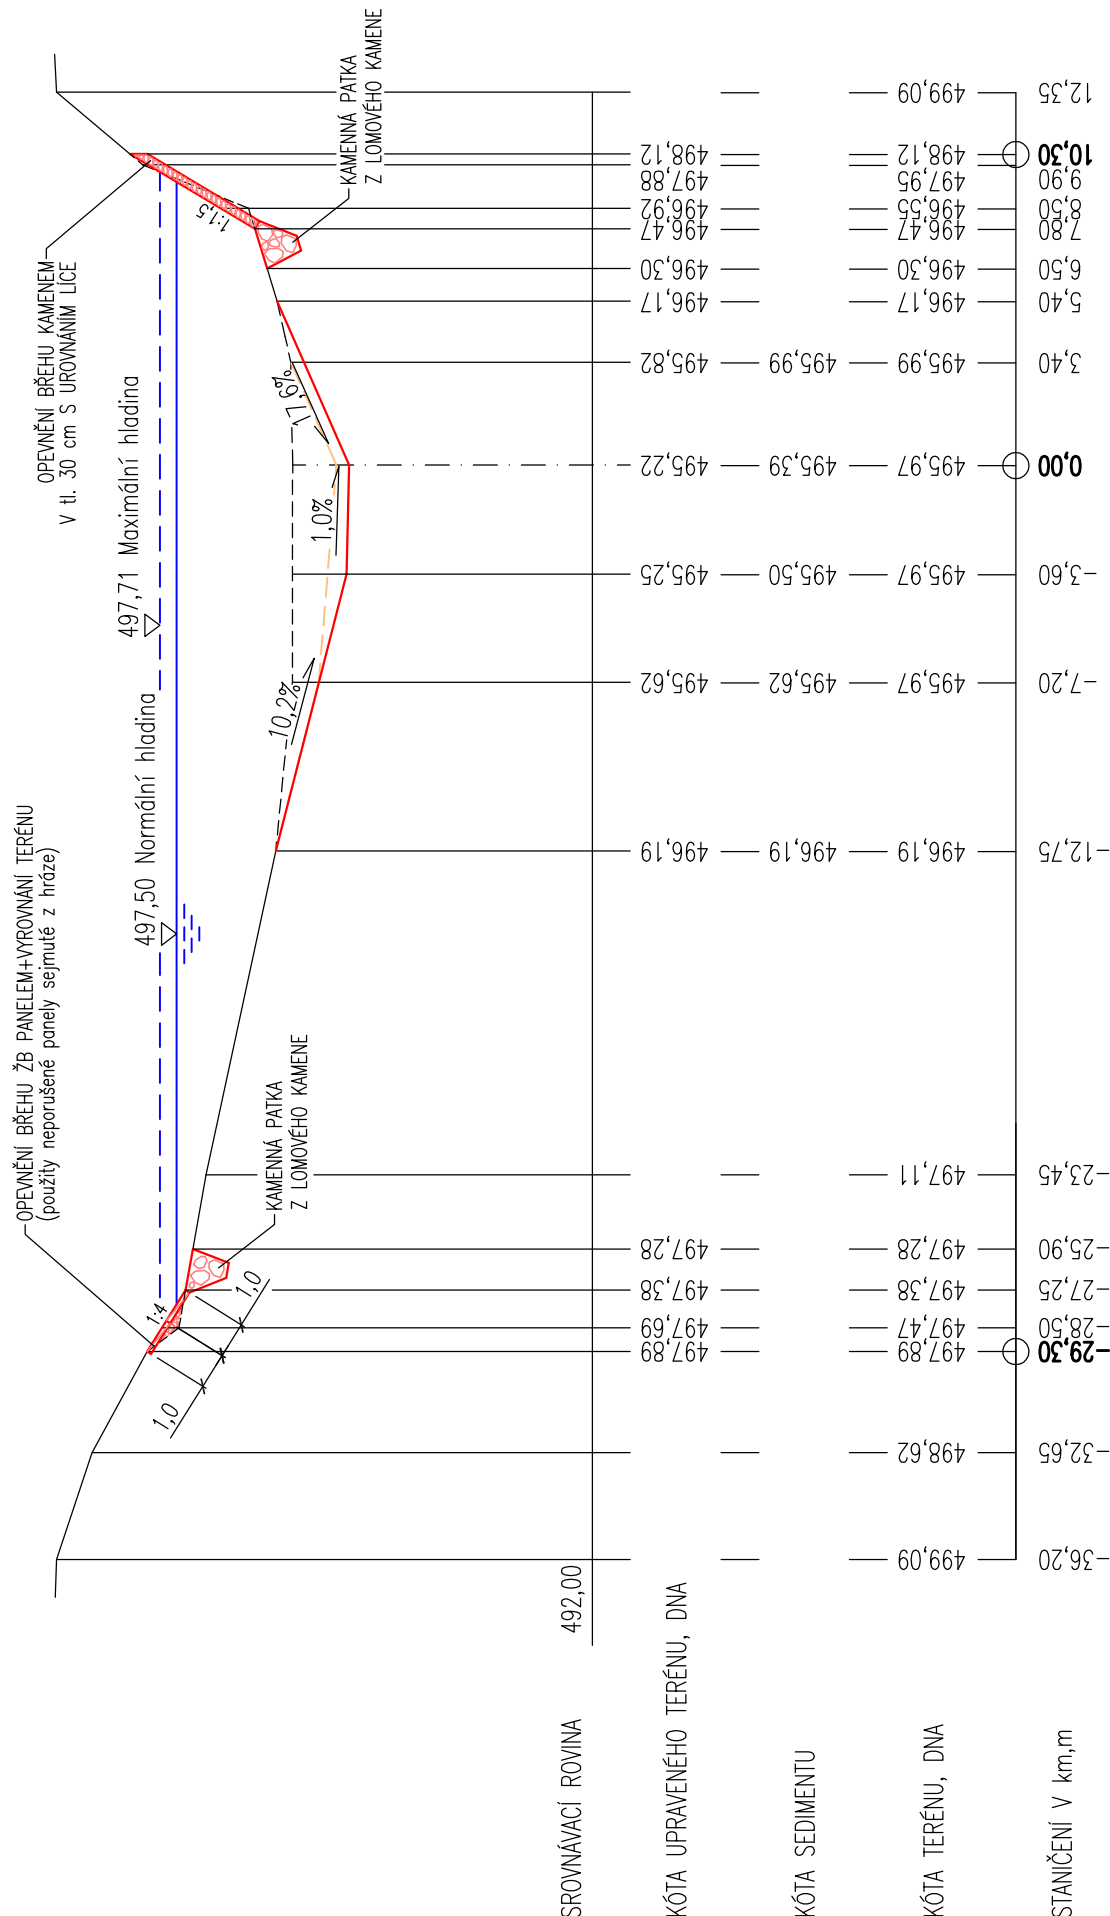

OZNAČENÍ PŘÍČNÉHO PROFILU		29,30 m	
VZDÁLENOST PŘÍČ. PROFILU		10,2% – 9,15 m	
SPÁD. POMĚRY(%)–DĚLKA(m)		17,6% – 7,80 m	

UPOZORNĚNÍ

1. HRANICE PARCEL JSOU PŘEKRESLENY Z MAPY KATASTRU NEMOVITOSTÍ M 1: 2880. NELZE POUŽÍT K VYTÝČENÍ HRANIC POZEMKU.
2. ZAKRES PODZEMNÍCH INŽENÝRSKÝCH SÍTÍ JE PROVEDEN Z PODKLADŮ SPRÁVCŮ SÍTÍ. NESLOUŽÍ JAKO VYTÝČOVACÍ PODKLAD. PŘED ZAHÁJENÍM ZEMNÍCH PRACÍ JE NUTNÉ PROVĚST SPRÁVCI SÍTÍ VYTÝČENÍ A VYHLEDÁNÍ PRŮBĚHU SÍTĚ DETEKTOREM.

VYPRACOVAL R. ŠKAPA		ZODPOVĚDNÝ PROJEKTANT ING. Z. HEJTMAN	Ing. Zdeněk Hejtmán Položného nám. 3/1 380 01 Dočice IČO : 102 91 121
INVESTOR : Město Dočice, Krajčova 27/1, 380 13 Dočice			
AKCE : Malý Pěčín, rybník na p.č.432-obnova funkčních objektů a odbahnění			
OBJEKT : DOKUMENTACE OBJEKTŮ A TECHNICKÝ A TECHNICKÝCH ZÁŘÍZENÍ			
OBSAH : PŘÍČNÝ PROFIL pf1, pf2 RYBNÍKU			
		DATUM : 07-2019 MĚŘÍTKO : 1:250/100 FORMÁT : 4x A4 ZAK. Č. : 20/2019 Č. VÝKRESU ČÁST 4 D	