


# VZOROVÝ PŘÍČNÝ ŘEZ ODTOKOVÝM KORYTEM

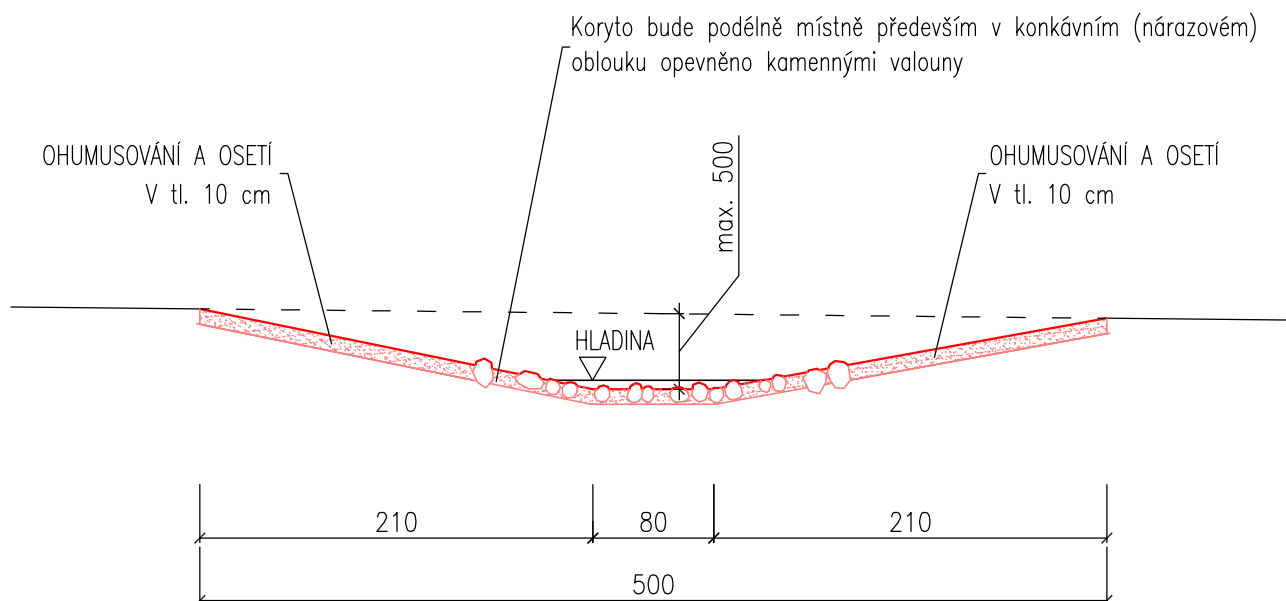

## Poznámka

Šířka upraveného koryta 5,0m, hloubka max 0,5 m

Koryto podélně místně opevněno kamennými valouny

Koryto místně příčně zpevněno příčnými prvky z kulatiny nebo kamenným pásem ve dně

VYPRACOVAL R. ŠKAPA		ZODPOVĚDNÝ PROJEKTANT ING. Z. HEJTMAN	Ing. Zdeněk Hejtmán Palackého nám. 3/1 380 01 Dačice IČO : 102 91 121
INVESTOR : Město Dačice Krajčova 27/I, 380 13 Dačice			
AKCE : Malý Pěčín, rybník na p.č.432–obnova funkčních objektů a odbahnění			DATUM : 07–2019 MĚŘÍTKO : 1:50 FORMÁT : 1x A4 ZAK. Č. : 20/2019
OBJEKT : DOKUMENTACE OBJEKTŮ A TECHNICKÝ A TECHNOLOGICKÝCH ZAŘÍZENÍ			Č. VÝKRESU ČÁST Č. KOPIE
OBSAH : VZOROVÝ PŘÍČNÝ ŘEZ ODTOKOVÝM KORYTEM			10 D