


ŘEZ A – A

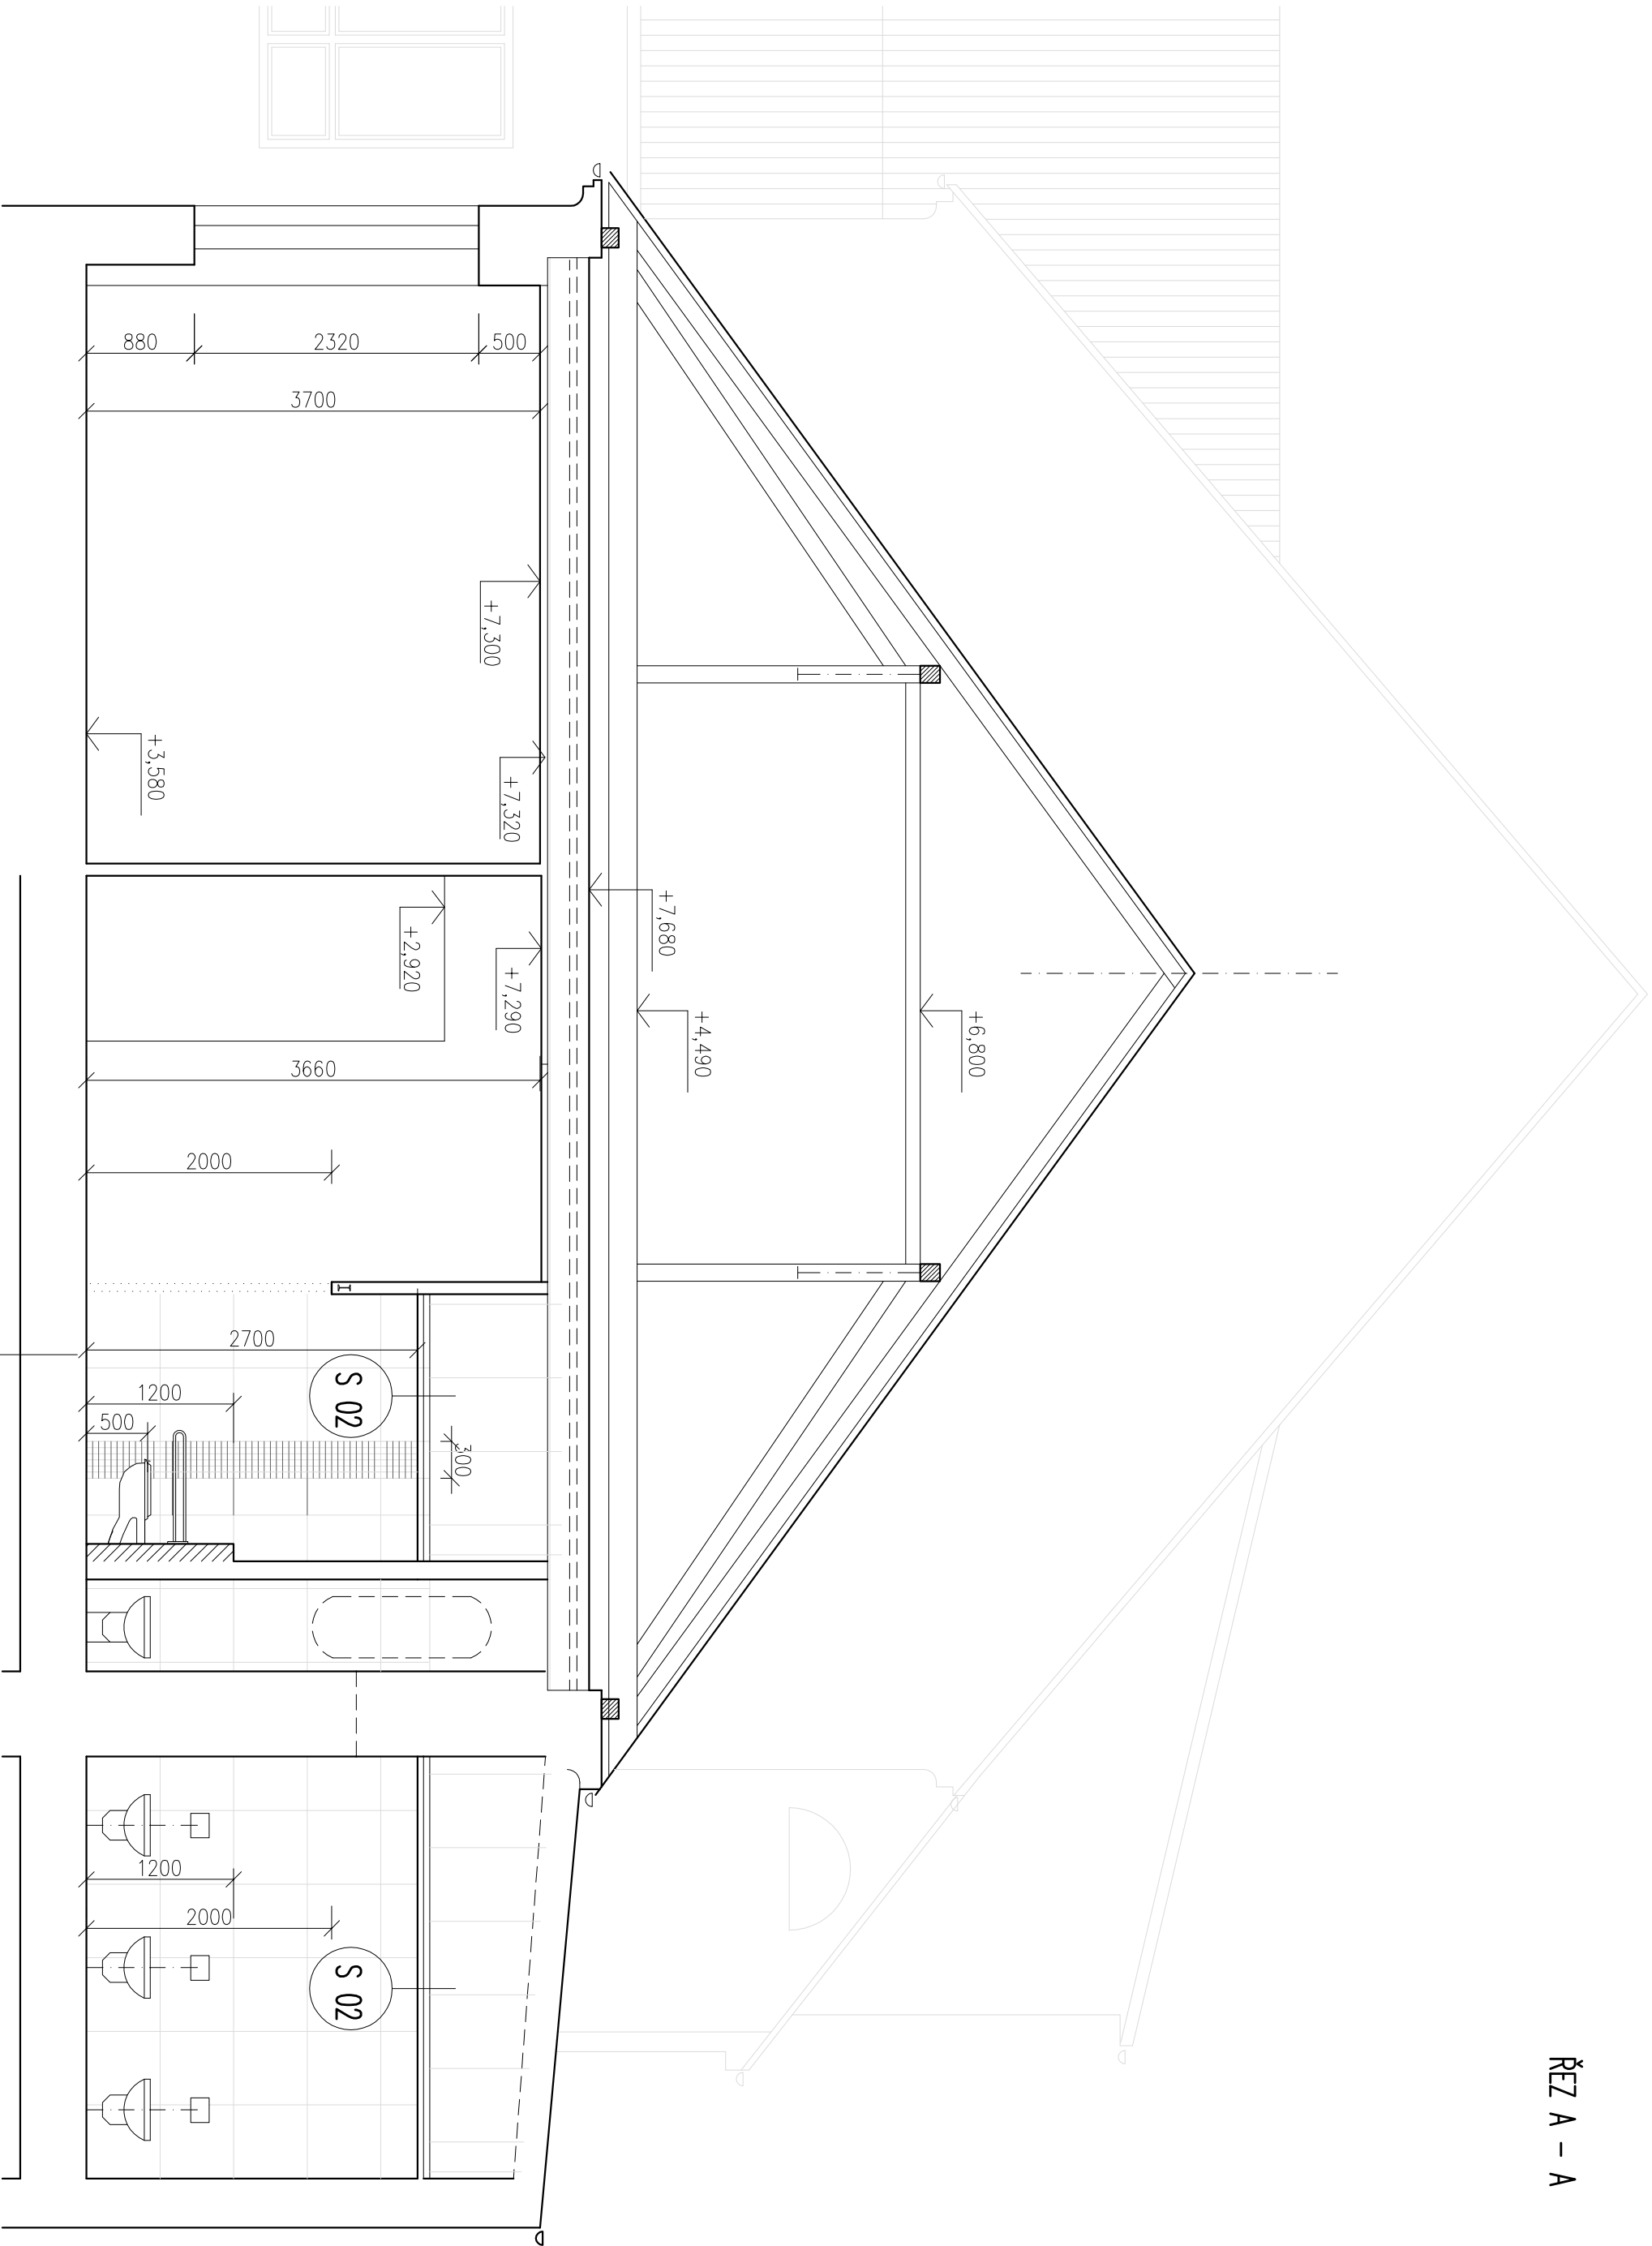

- NOVÁ SKLADBA PODLAH V DOTIČENÝCH MÍSTNOSTECH:
- KERAMICKÁ DLAŽBA TL. 10 MM DO TMELU
- TEKUTÁ STĚRKOVÁ SYSTEMOVÁ HYDROIZOLACE (VTAŽENA POD OBKLAD)
- VYROVNÁVACÍ STĚRKA
- STAVAJÍCÍ BETONOVÁ MAZANINA DOPLNĚNÁ
- V MÍSTECH ROZVODU KANALIZACE

SNÍŽENÉ PODHLEDY

(m.č. 202, 204, 205, 206, 207)


S 02

- STAVAJÍCÍ STROPNÍ KONSTRUKCE
- VZDUCHOVÁ MEZERA
- PAROZÁBRANA
- ZAVĚŠENÝ NA TAHLECH SÁDROKARTONOVÝ PODHLED, NA HLINÍKOVÝCH OD PROTELECH (S POZ. ODOLNOSTÍ 30 MIN, EI 30)
- ZAPUŠTĚNÁ SVÍTLIDLA
- (VČ. PROTIPÓŽÁRNÍHO KRYTU, S P.O. EI 30)

POZN.:

SKLADBY PODLAH BYLY NAVRŽENY DLE DOSTUPNÝCH PODKLADŮ A PROHLÍDKY STAVBY. PŘED ZAPOČETÍM STAVEBNÍCH PRACÍ NUTNO PROVĚŘIT STAV A TLOUŠTKY STAVAJÍCÍCH KONSTRUKCÍ A PŘÍPADNĚ UPRAVIT TLOUŠTKY VRSTEV VE SKLADBÁCH PODLAH

PŘECHODOVÉ NEREZ LÍŠTY V MÍSTĚ DVEŘNÍCH OTVORŮ (PŘI ZMĚNĚ TYPU PODLAH)

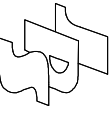		J.Hradec s.r.o. Jurošova 753/III Jindřichův Hradec PSČ. 377 01 tel.:384 371 021 e-mail: jspj@jspj.cz	
Vedoucí projektu:		Ing. ŠPULAK MILAN AutORIZOVANÝ INŽENÝR PRO POZEMNÍ STAVBY Regist. v ČKAII č. 0100074	
Akce:		OPRAVA WC V KULTURNÍM DOMĚ DAČICE	
Obsah:		ŘEZ A – A	
Datum: IV.2020		Arch. č.: 15035	
		Měřítko: 1:50	
		Formát: 6x44	
Kreslil:		Ing. Ivona Školířová	
Kontrola:		Ing. ŠPULAK	
Investor:		Město Dačice	
Obec:		Dačice	
Stupeň PD:		stavební řízení	
č.výkresu:		D – 1.04	
č.poré:			