



Schéma zapojení

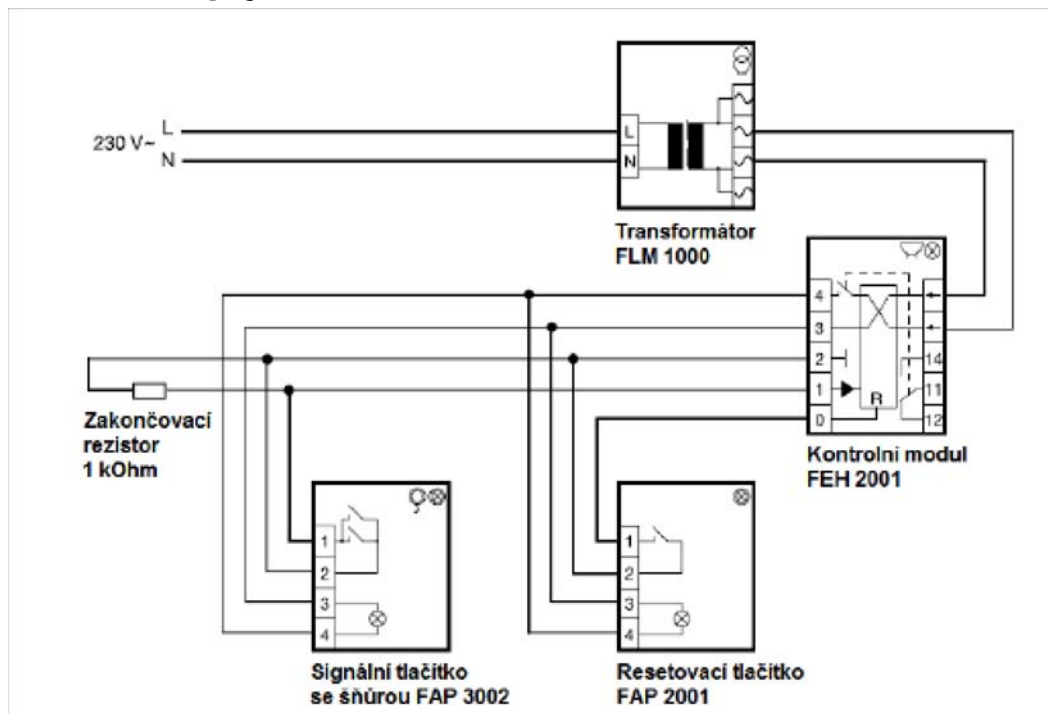

Rozmístění komponentů

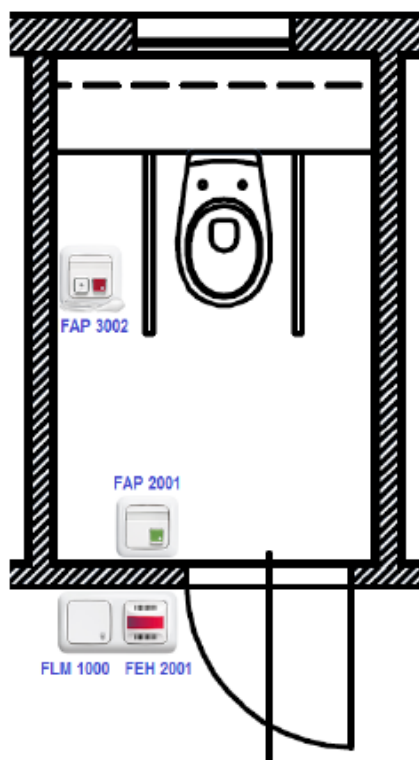

 <p>J. Hradec s.r.o. Jarošovská 753/II Jindřichův Hradec tel.: 384 371 021 www.jpsjh.cz e-mail: info@jpsjh.cz</p>	Vedoucí projektu: ING ŠPULÁK MILAN Autorizovaný inženýr pro pozemní stavby Registr. v ČKAIT č. 0100074		Vypracoval: Josef Nezval 605310610	Kontrola: Josef Nezval
	Akce: OPRAVA WC V KULTURNÍM DOMĚ DAČICE		Investor: Město Dačice	
	Obsah: SILNOPROUDÁ ELEKTROTECHNIKA Přehledové schéma signalizace WC invalidé		Obec: Dačice	
	Datum: IV.2021 Arch. č.: 15035 Měřítko: 1:75 Formát: 1x4		Stupeň PD: stavební řízení	
			č.výkresu: EL-04	č.paré: