

VÝPIS KERAMICKÝCH PŘEKLADŮ


OZN	OZN.	ROZMĚR	světlost mm	POČET
a	70/248	70x248x1250	1000	2

VÝPIS OCELOVÝCH NOSNÍKŮ

OZN	OZN. DLE ČSN	NAZEV	DĚLKA mm	POČET ks	DĚLKA CELK m	HMOTNOST kg/m	HMOT. CELK kg
a	I č. 100	nodedvěrní překlad	2 x 1200	1	2,40	8,34	30,86
b	I č. 100	nodedvěrní překlad	1 x 1300	1	1,30		
OCEL CELKEM kg (vč. 10 procent na přetěž)							33,95

LEGENDA MÍSTNOSTÍ – OPRAVOVANÁ ČÁST 2 NP

čís	účel místnosti	plocha (m ²)	ruh podlahy	poznámka	sv
201	CHODBA	20,88	ST. KAMEN. DESKY	STAV. DR. OBKL. 1300	3700
202	WC PRO TP	4,00	KERAM. DLAŽBA	KER. OBKLAD V-2700MM SOK PODHLED 2700	2700
203	ÚKLIDOVÁ KOMORA	1,44	KERAM. DLAŽBA	KER. OBKLAD V-2700MM	3700
204	PŘEDSÍŇ	6,57	KERAM. DLAŽBA	KER. OBKLAD V-2700MM SOK PODHLED 2700	2700
205	WC MUŽI	9,80	KERAM. DLAŽBA	KER. OBKLAD V-2700MM SOK PODHLED 2700	2700
206	PŘEDSÍŇ	11,44	KERAM. DLAŽBA	KER. OBKLAD V-2700MM SOK PODHLED 2700	2700
207	WC ŽENY	6,43	KERAM. DLAŽBA	KER. OBKLAD V-2700MM SOK PODHLED 2700	2700

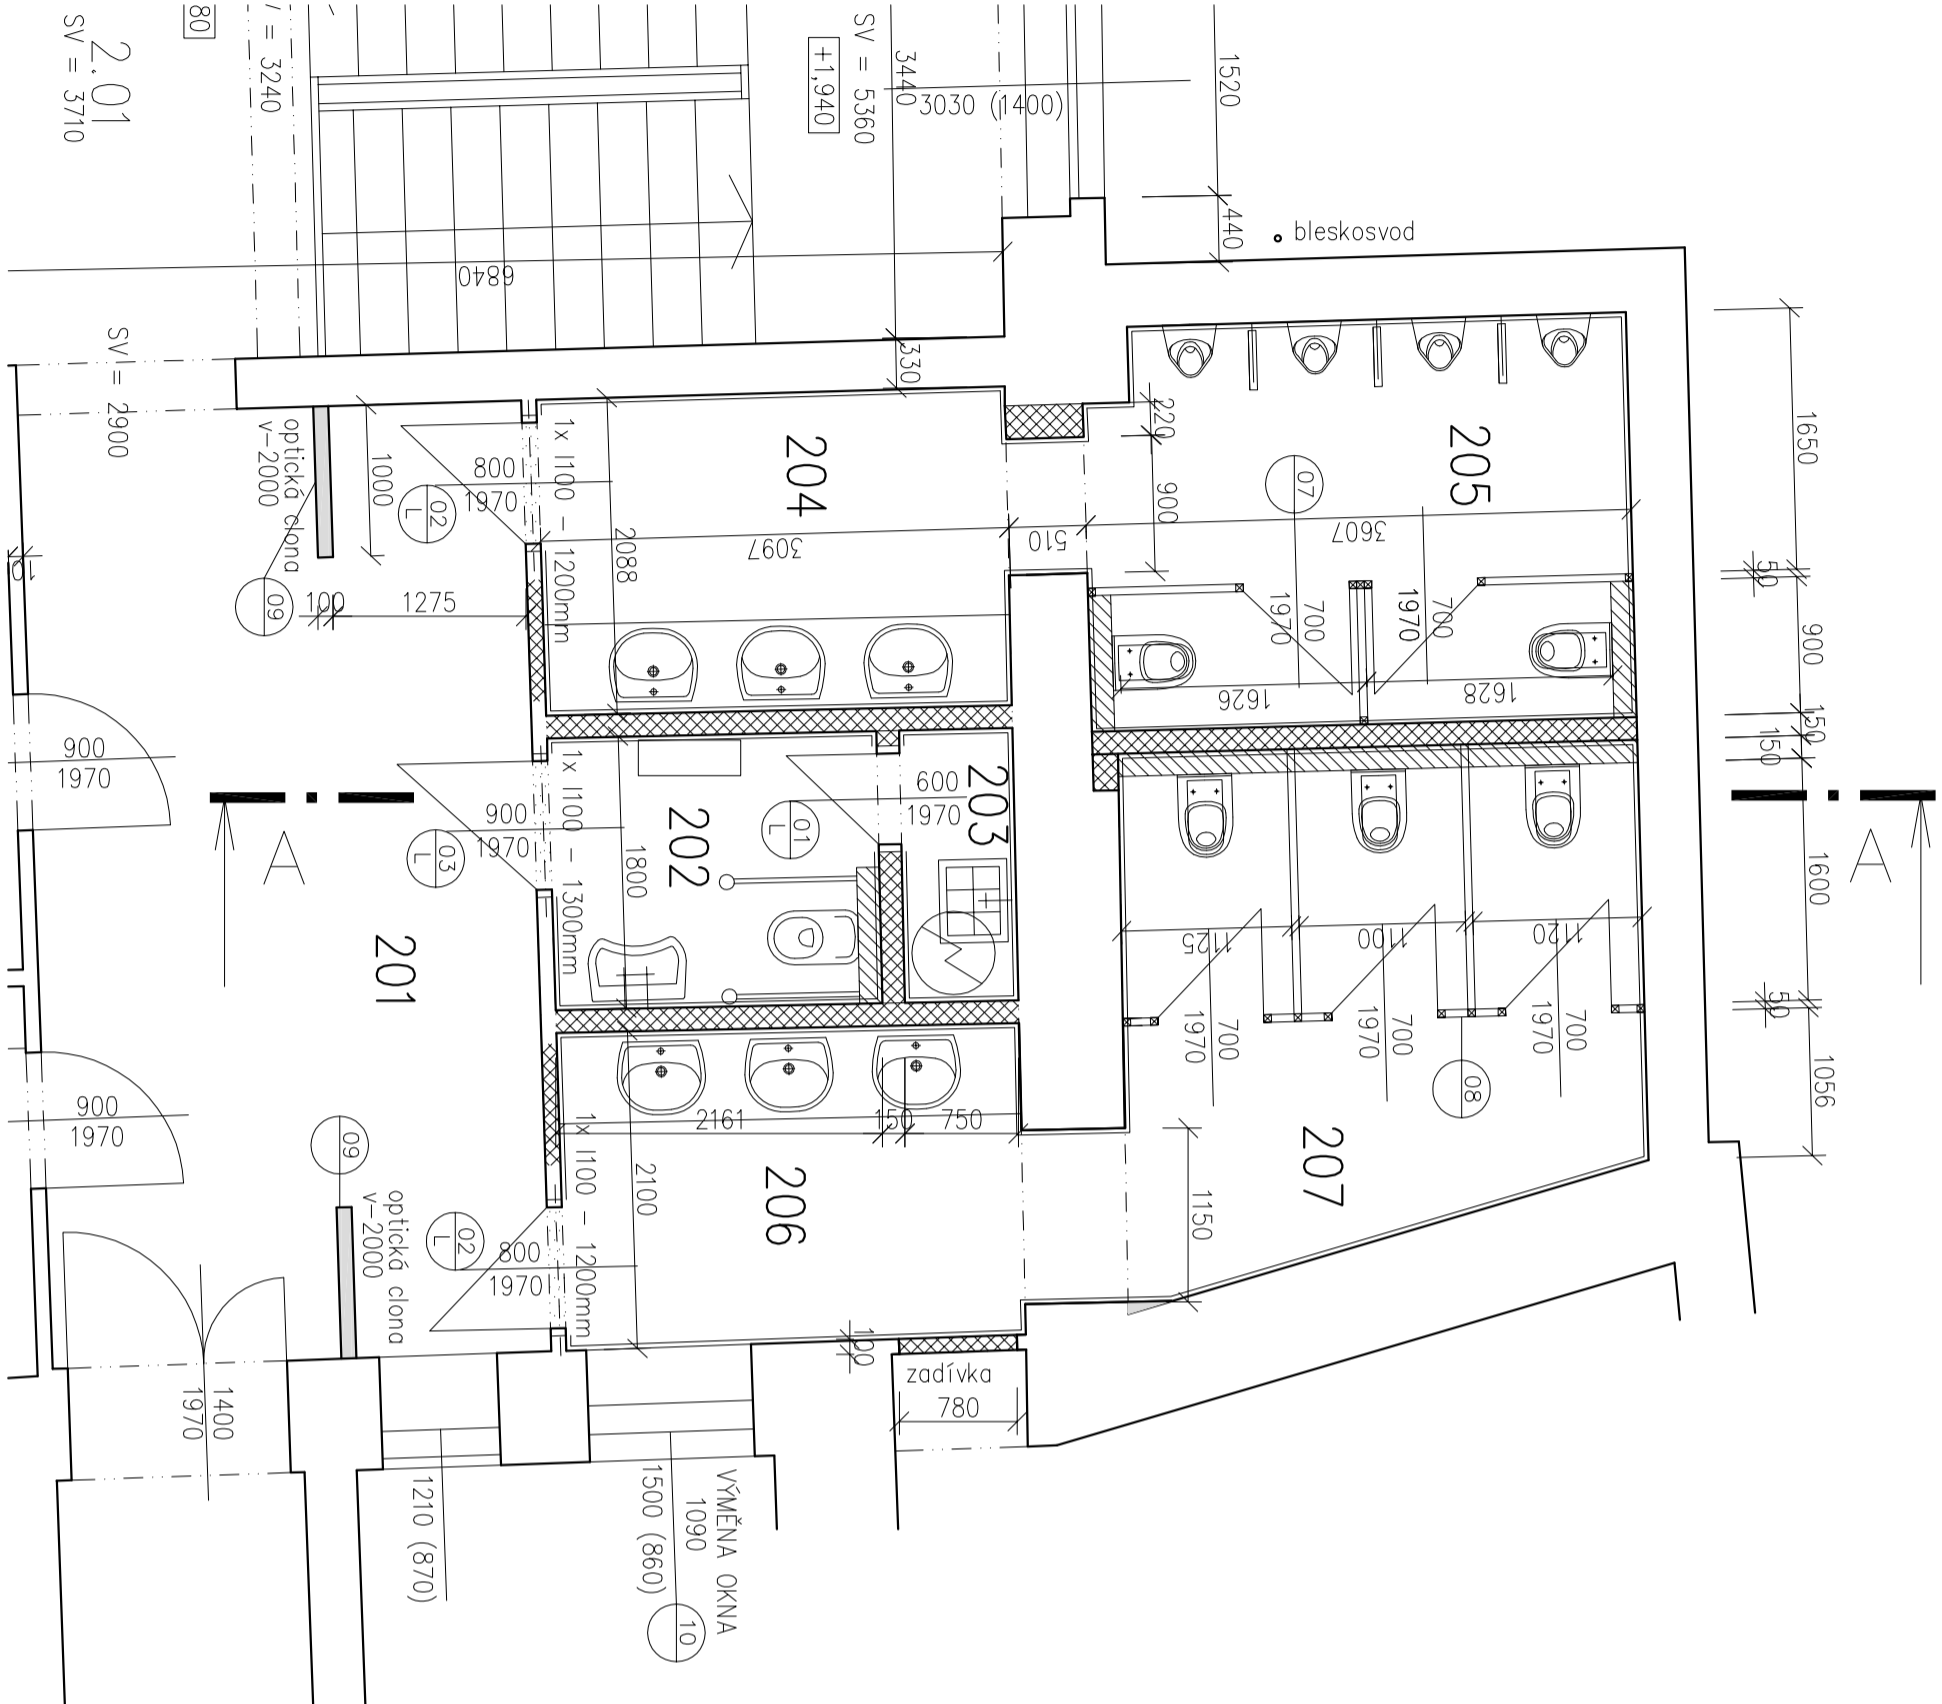



LEGENDA MATERIÁLŮ

	STÁVAJÍCÍ KONSTRUKCE		BOURANÉ KONSTRUKCE STATICKÉ ZAJISTĚNÍ PRO BOURÁNÍ, PODEPŘENÍ A VNĚSENÍ
	EXIST. ZDVO		KONSTRUKCI STÁVAJÍCÍCH I NOVÝCH
	NOVÉ PŘÍČKY Z CIHELNÝCH BLOKŮ TL. 150 MM		
	DOZDÍVKA V PŘÍCHODU V NOSNÉ STĚNĚ A ZADÍVKA V PŘÍČKÁCH Z CIHELNÝCH BLOKŮ TL. 100 MM		
	OBEDZVÍKY SANITARNÍCH MODULŮ (TL. 150 MM)		
	Z PLYNOSILIKÁTOVÝCH PŘESNÝCH TVAROVEK (100x249x599MM) (150x249x599MM)		

POZNÁMKA

VŠE NA MÍSTĚ OVĚŘIT PŘEMĚŘENÍM
V PŘÍPADĚ ZAJISTĚNÍ ODLUŠŇNÝCH SKUTEČNOSTÍ – INFORMOVAT IHNED PROJEKTANTA

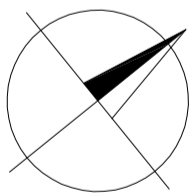

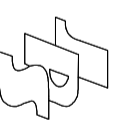	Vedoucí projektu:		Ing. ŠPULAK MILAN Autorizovaný inženýr pro pozemní stavby Regist. v ČKAIT č. 0100074		Kreslil:	Ing. Ivona Školířová		Kontrola:	Ing. ŠPULAK		
	Akce:		OPRAVA WC V KULTURNÍM DOMĚ DAČIČE		Investor:	Město Dačice					
	Obsah:				Obec:		Dačice		Stupeň PD: stavební řízení		
Datum: IV.2020		Arch. č.: 15035		Měřítko: 1:50		Formát: A4		Č.výkresu: D – 1.03		Č.poré:	
jps@jpsjncz											