

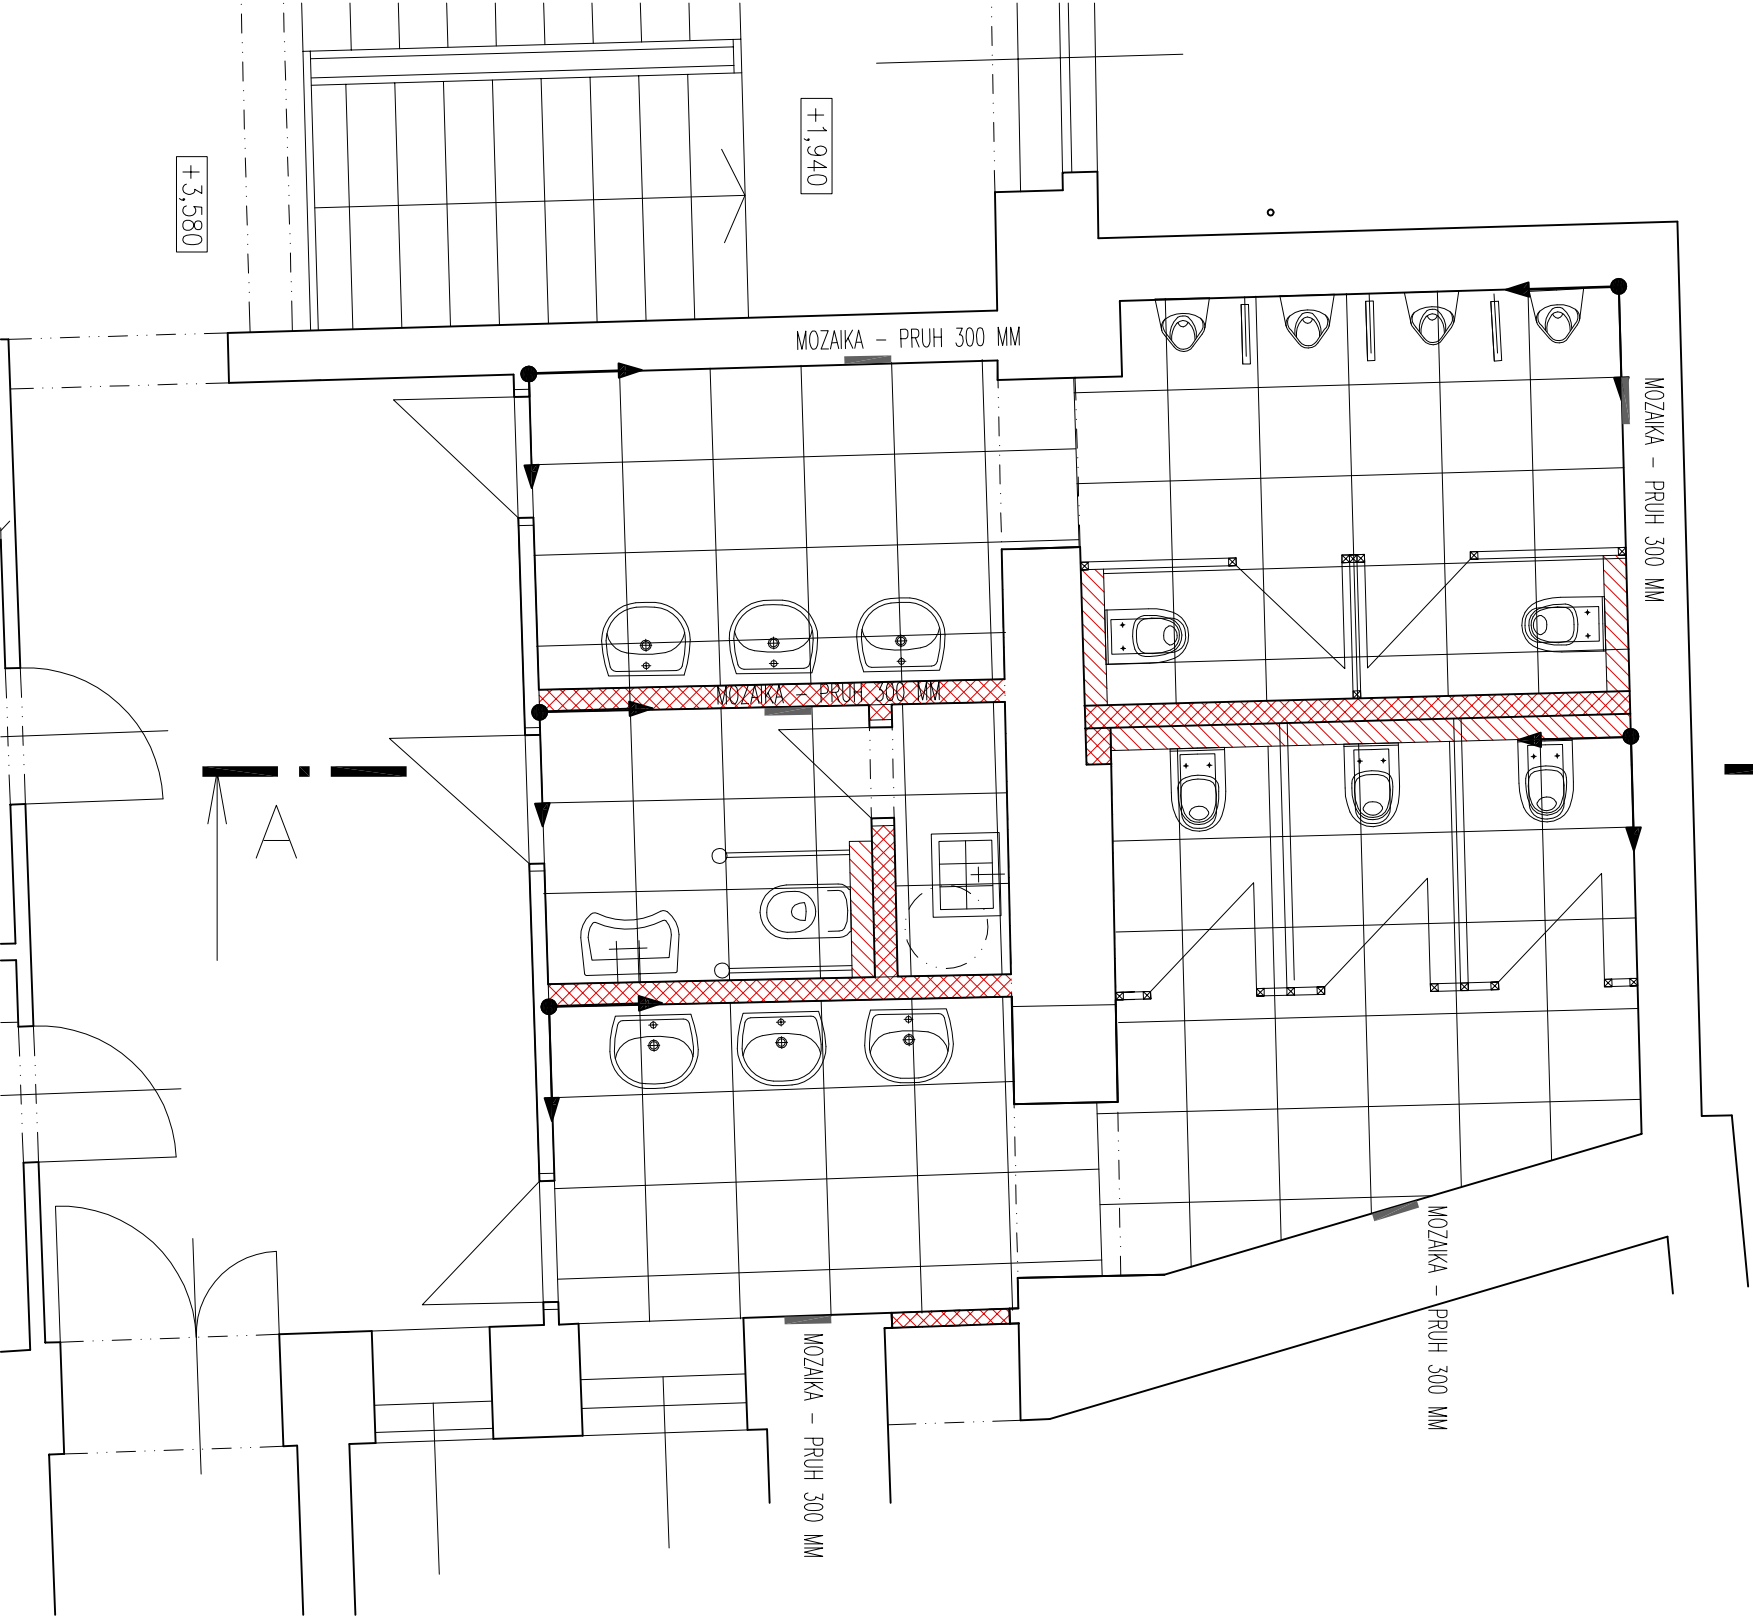
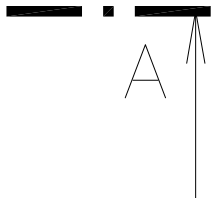


SCHEMA POKLÁDKY DLAŽBY

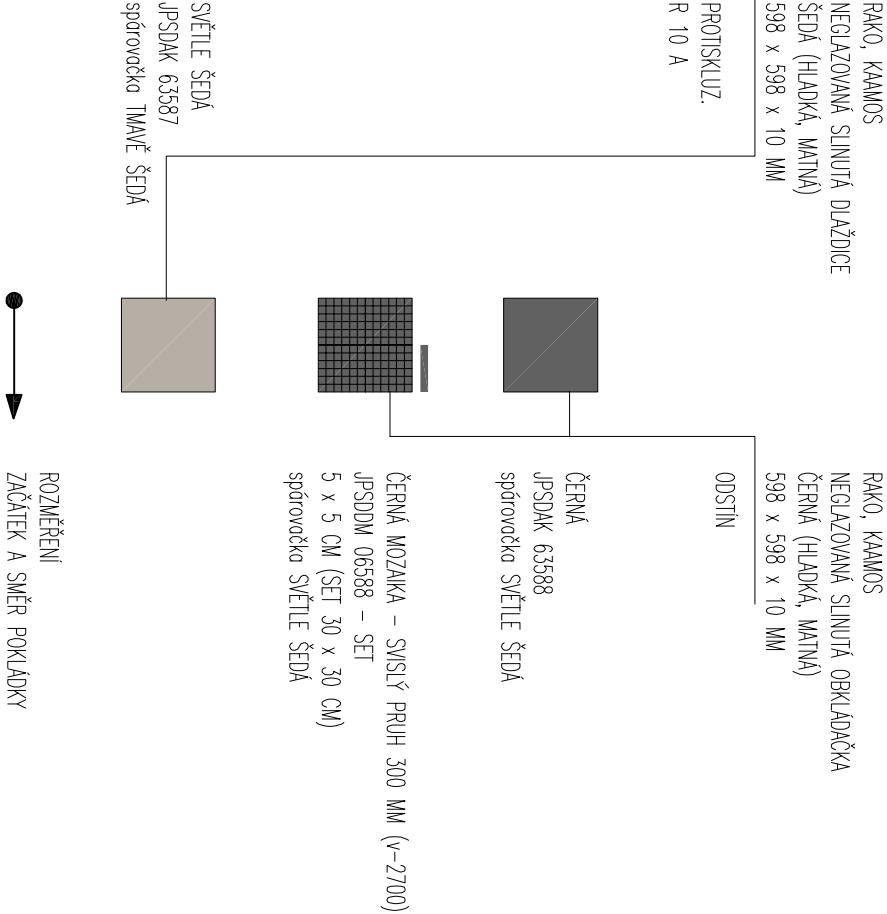

SPECIFIKACE MATERIÁLU

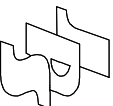

| | | | | | |
|---|--|---|--|-------------------------------|--------------------------|
|  | | Vedoucí projektu: ING. ŠPULÁK MILAN Autorizovaný inženýr pro pozemní stavby Registr. v ČKAIT č. 0100074 | | Kreslil: Ing. Ivana Skalčková | Kontroloval: ING. ŠPULÁK |
| Akce: OPRAVA WC V KULTURNÍM DOMĚ DAČICE | | Investor: Město Dačice | | Stupeň PD: stavební řízení | |
| Obsah: SPÁROŘEZ DLAŽBY | | Obec: Dačice | | č.výkresu: D – 1.06 | |
| J.Hrodec s.r.o. Jarošovská 753/II Jindřichův Hrodec PSČ: 377 01 tel.: 384 371 021 e-mail: jpsjh@jpsjh.cz | | Datum: IV.2020 Arch. č.: 15035 Měřítko: 1:50 Formát : 2x44 | | č.poré: | |