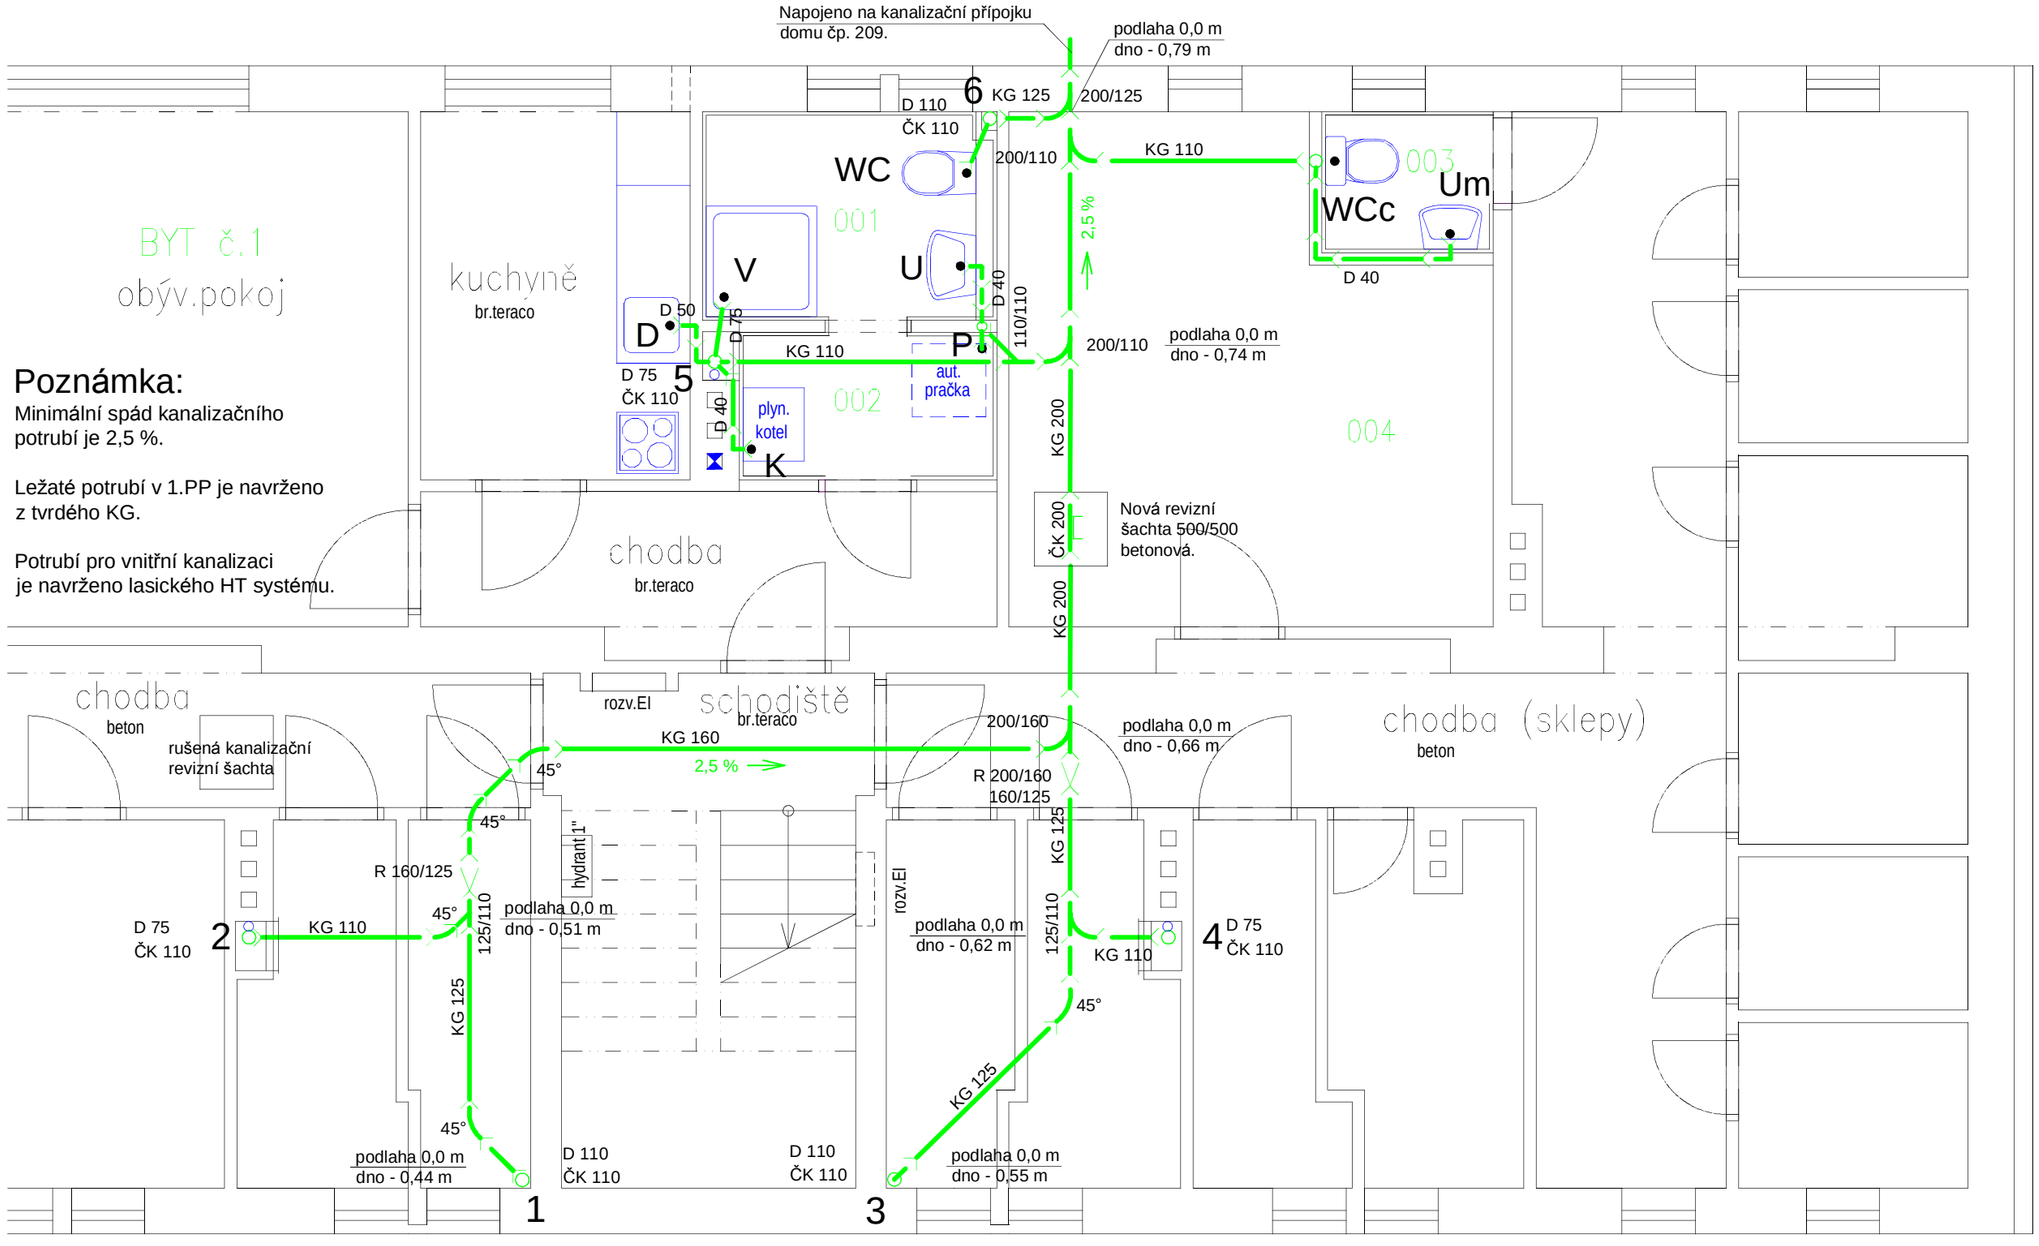

Poznámka:

Minimální spád kanalizačního potrubí je 2,5 %.

Ležaté potrubí v 1.PP je navrženo z tvrdého KG.

Potrubí pro vnitřní kanalizaci je navrženo lasického HT systému.

Legenda:

WC	Klozet keramický závěsný se zadním odpadem barva bílá - podomítkový modul
WCc	Klozet keramický se spodním odpadem barva bílá
U	Umyvadlo keramické 55 cm - pro stojánkovou baterii, barva bílá (vrchní hrana umyvadla 90 cm nad podlahou.
Um	Umyvadlo keramické 55 cm - pro stojánkovou baterii, barva bílá (vrchní hrana umyvadla 90 cm nad podlahou
P	Sifon podomítkový - odkap pro pračku výška nad podlahou 70 cm.
K	Sifon odkapový - odkap pro kotel a odkouření výška nad podlahou 70 cm.
D	Dřez nerezový - stávající
V	Vanička sprchová 90x90 cm (smaltovaná) zástěna výplň polykarbonát, dveře posuvné

č.p.209

zodp. projektant: Karel Mandelík	vypracoval: Jitka Mandelíková	Projektová kancelář Dačice Karel Mandelík Krajířova 23/I, 380 01 DAČICE IČO 11331020, jitka.mandelik@seznam.cz	
stavebník	Město Dačice, Krajířova 27/I, 380 13		
stavba	Stavební úpravy soc. zařízení byt. domu čp. 209/V v Dačicích	měřítko	1:50
		účel	DPS
část	A. Pozemní objekty A.2. Technika prostředí staveb	zak. č.	11212
		datum	2/2013
obsah	Kanalizace - PŮDORYS 1.PP	č.výkr. A.2.2.1.	č.kopie