


Půdorys 1.NP - plyn

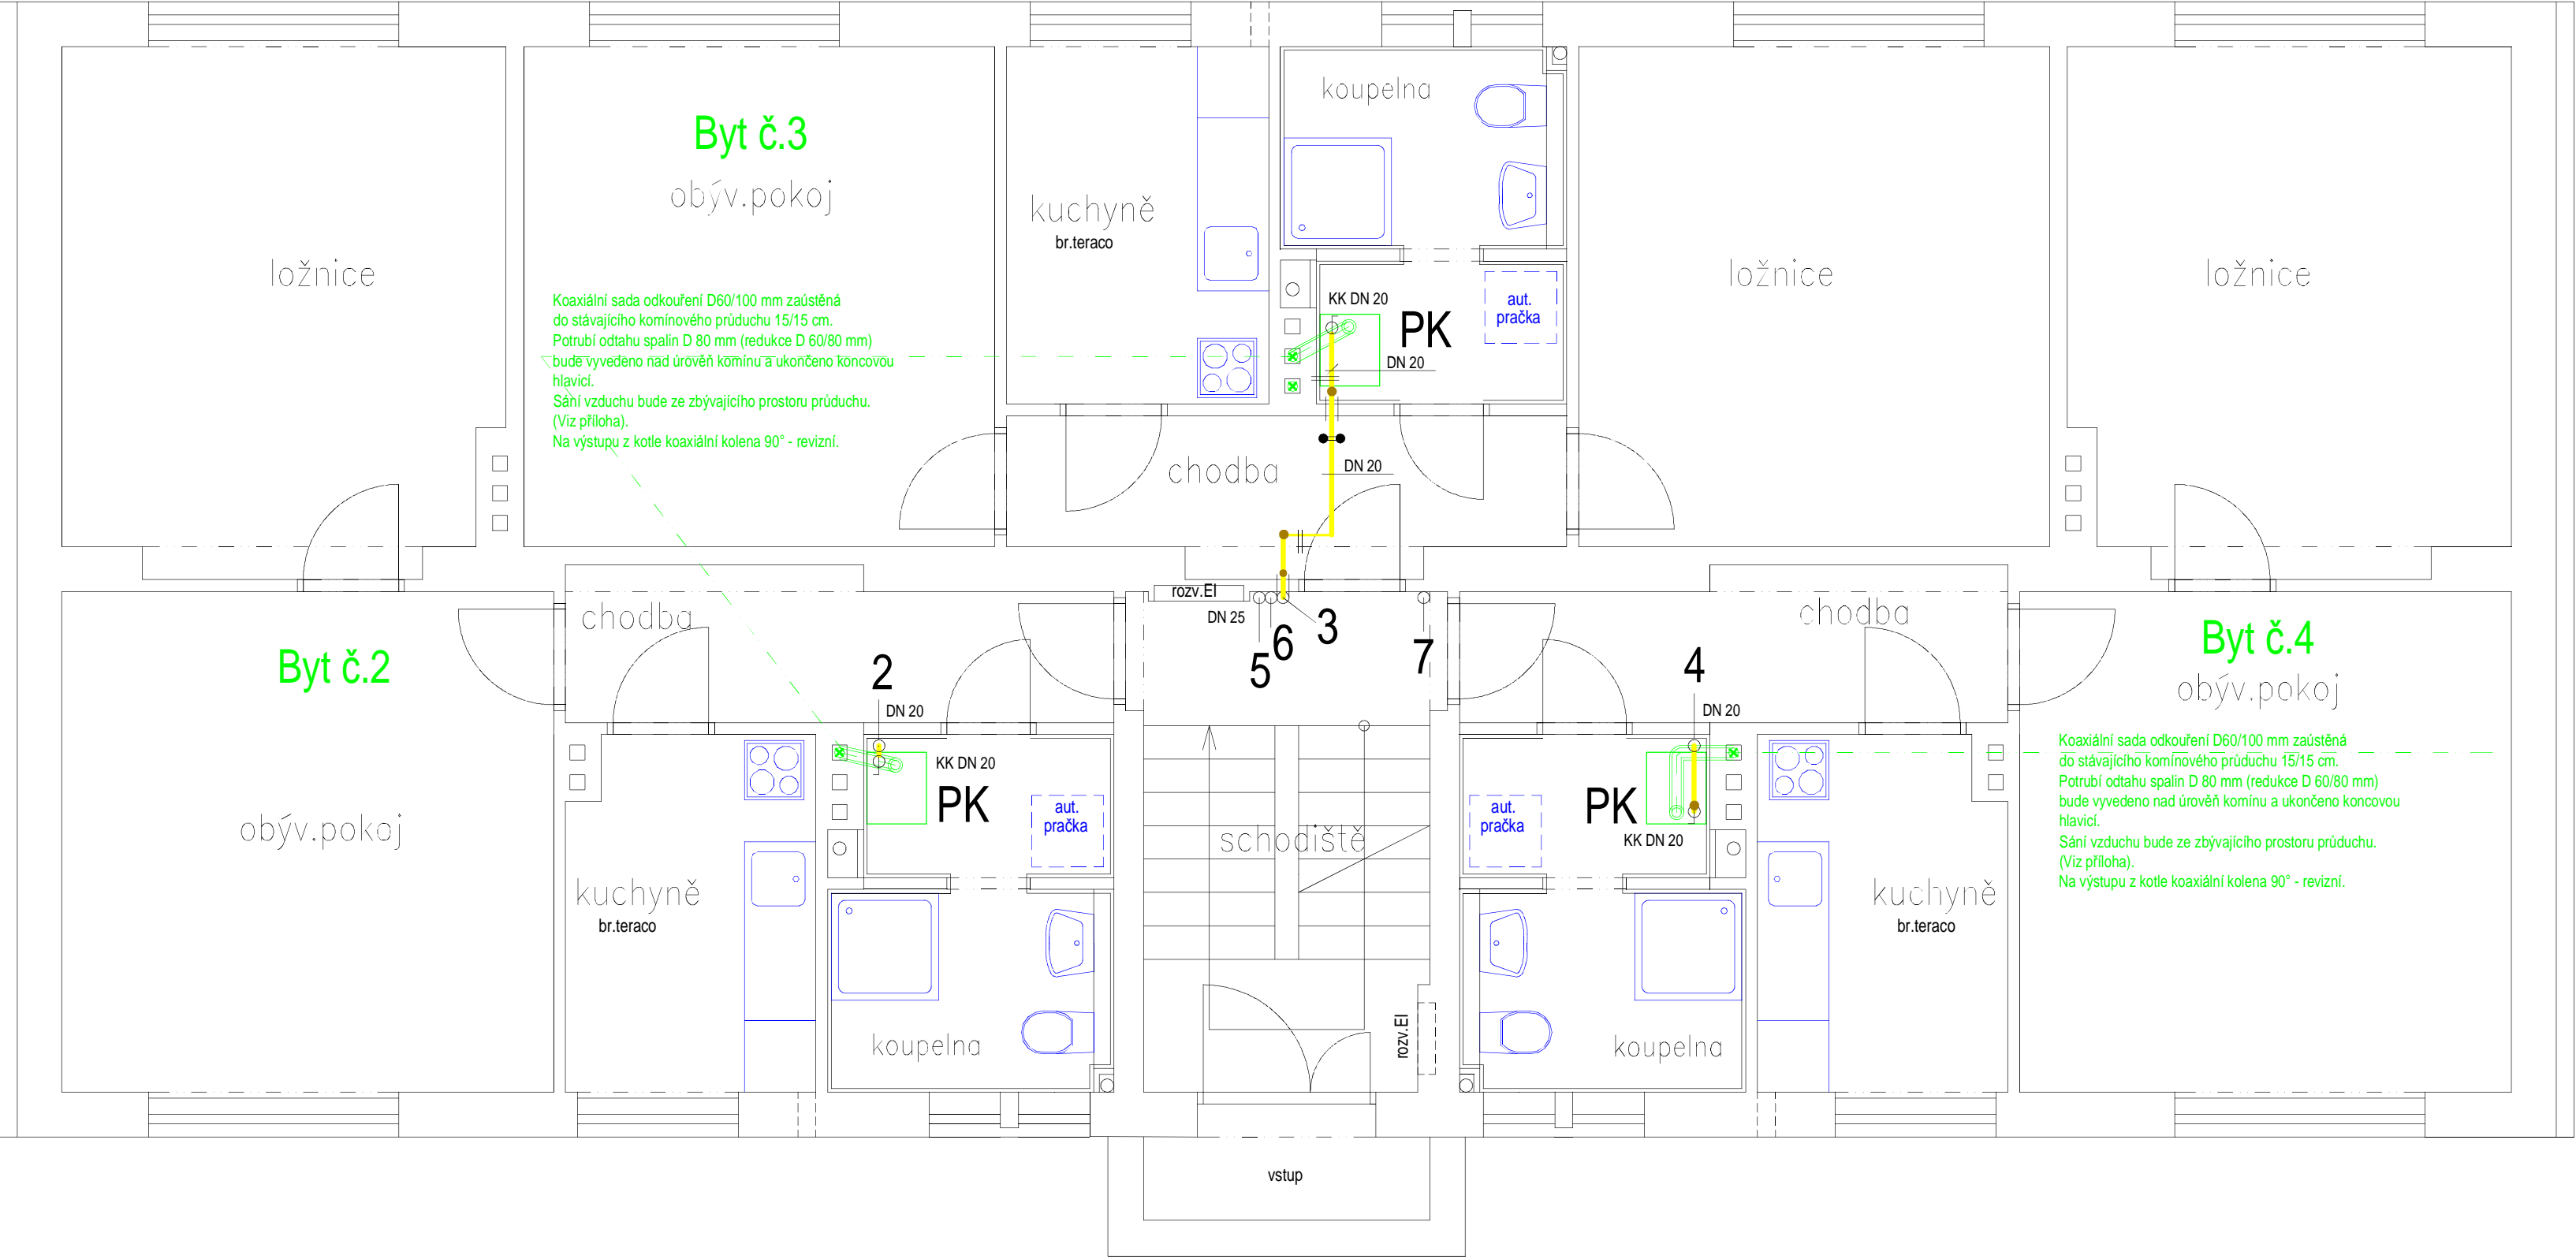

č.p.209			
zodp. projektant:		vypracoval:	
Karel Mandelík		Jitka Mandelíková	
stavebník		Město Dačice, Krajčova 27/I, 380 13	
stavba		Plynofikace a ÚT BD čp.209/V v Dačicích	
část		1.4 Technika prostředí staveb Plynová zařízení a Zařízení pro vytápění staveb	
obsah		PŮDORYS 1.NP - plyn	
měřítko		1:50	
účel		DPS	
zak. č.		0201/13	
datum		1/2013	
č.výkr.		3	
č.kopie		1	