


Pūdorys 2.NP - plyn

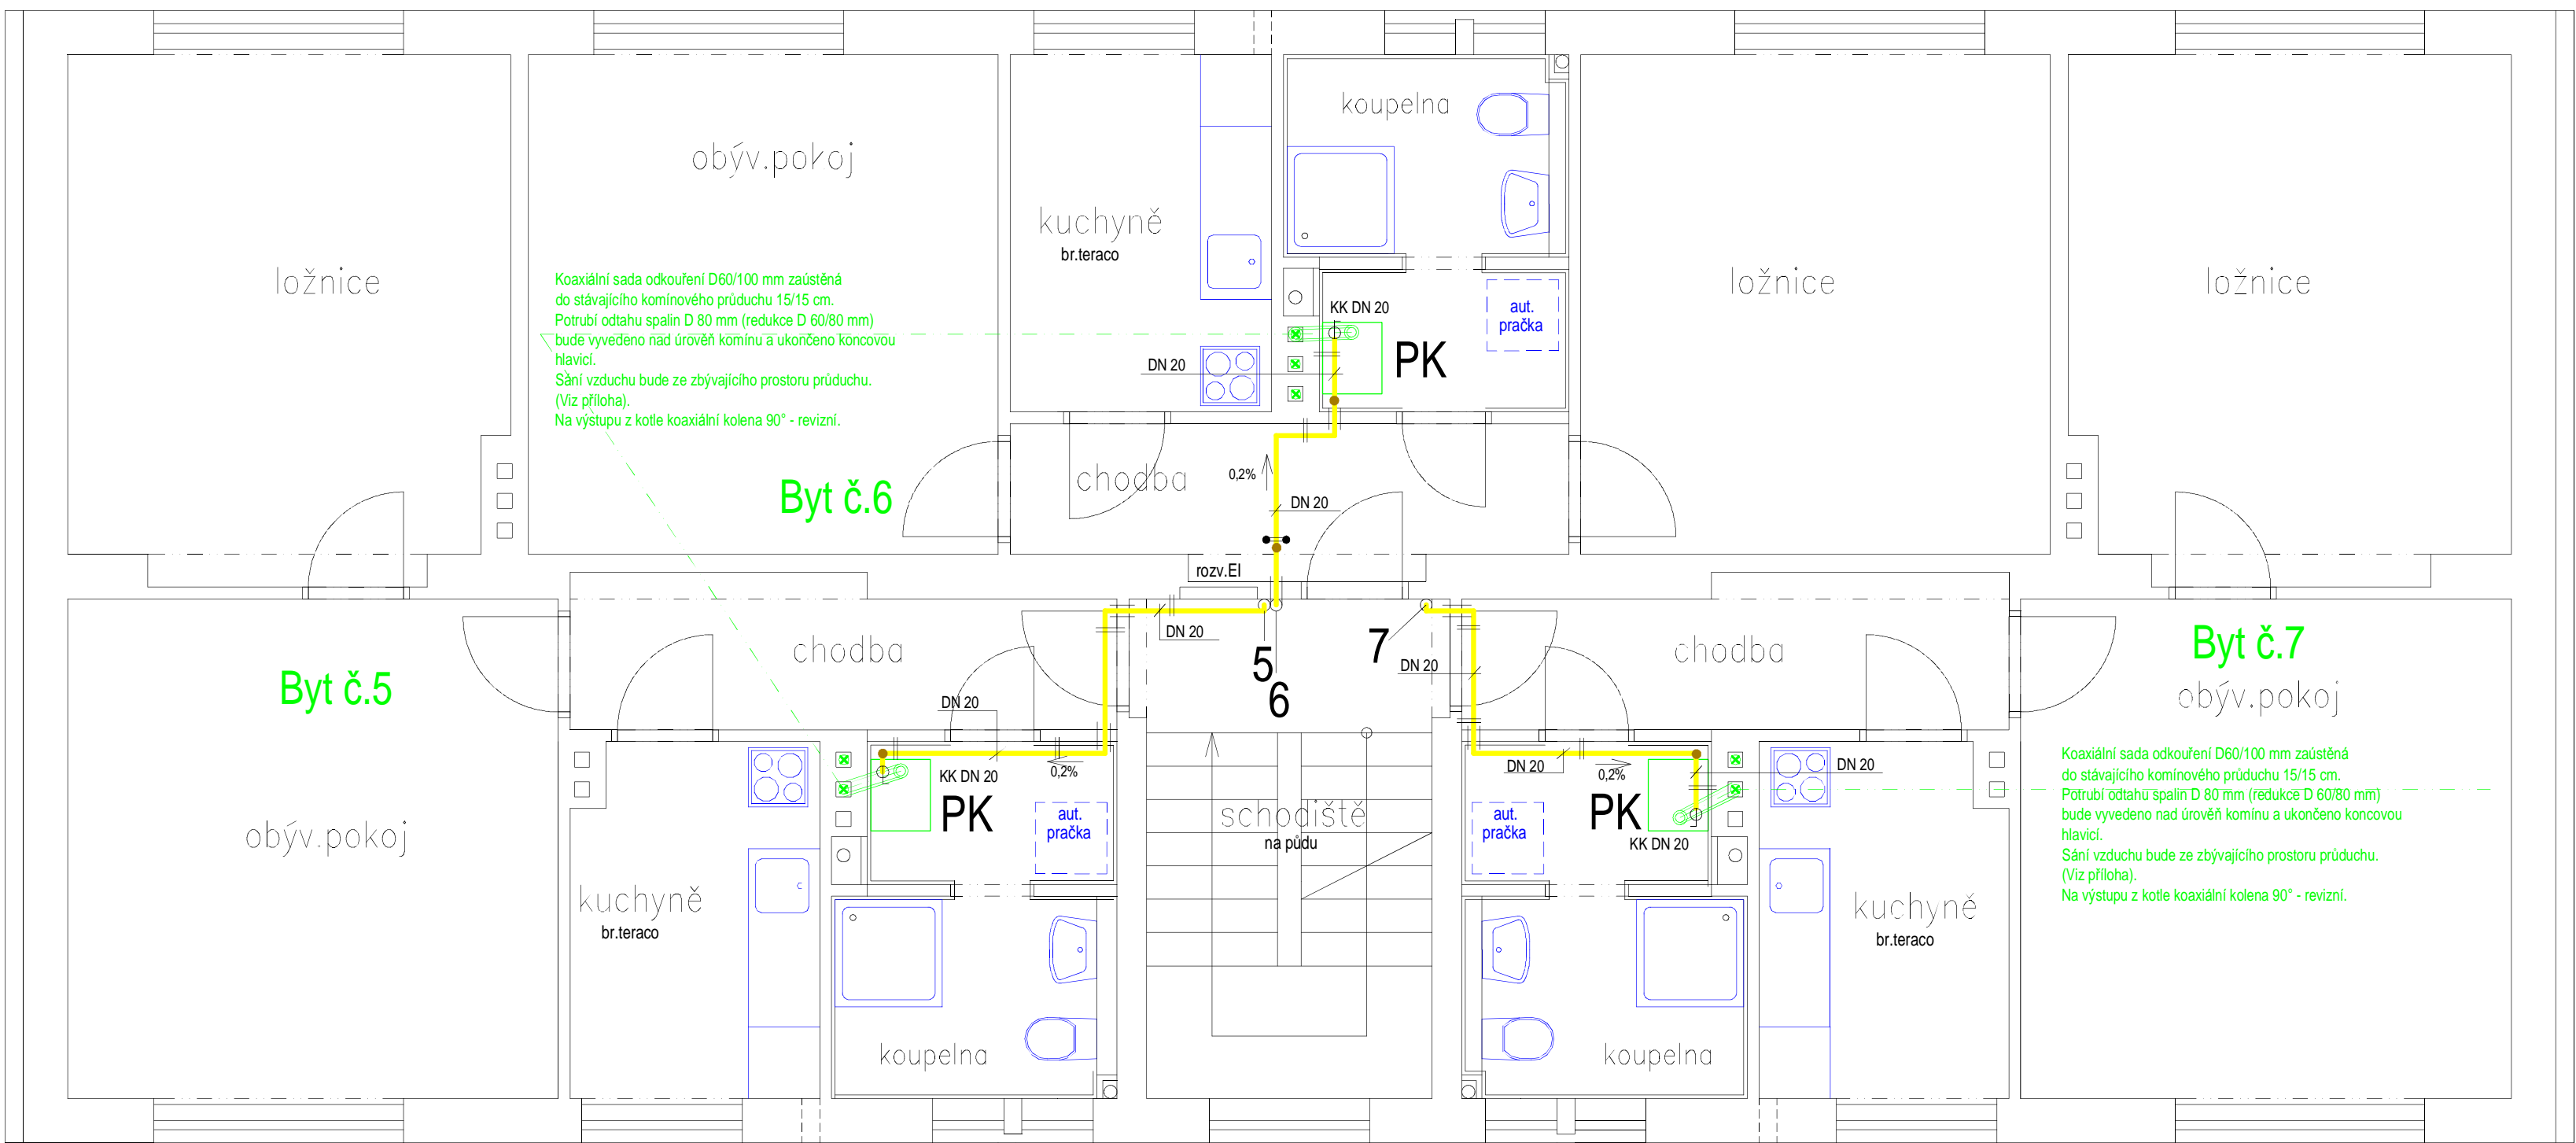

Legenda:

PK

Plynový nástěnný kotel pro vytápění a ohřev TUV s integrovaným nerezovým zásobníkem o objemu 60 litrů a uzavřenou spalovací komorou. S koaxiální sadou odkouření D 60/100 mm (redukce D60/80 mm). Jmenovitý výkon kotle 5,8 - 14 kW. Jmenovitá spotřeba zemního plynu 1,62 m3/h.

Poznámka:

- Vedení NTL potrubí musí odpovídat TPG 704 01.
- Potrubí uložit na třmenový držák 06 22371.
- Vedení a vyústění potrubí odvodu spalin nad střechu domu musí odpovídat ČSN 73 4201.
- Pro sadu odkouření a sání musí být použito originální příslušenství instalovaných kotlů.
- Číslo plynoměru a číslo stoupacího potrubí musí odpovídat číslu bytu.

<div>č.p.209</div>			
zodp. projektant:		vypracoval:	
Karel Mandelík		Jitka Mandelíková	
stavebník	Město Dačice, Krajčova 27/I, 380 13	<div>Projektová kancelář Dačice</div> <div>Karel Mandelík</div> <div>Krajčova 23/I, 380 01 DAČICE</div> <div>IČO 11331020, jitka.mandelik@seznam.cz</div>	
stavba	<div>Plynofikace a ÚT</div> <div>BD č.p.209/V v Dačicích</div>	měřitko	1:50
		účel	DPS
část	<div>1.4 Technika prostředí staveb</div> <div>Plynová zařízení a Zařízení pro vytápění staveb</div>	zak. č.	0201/13
		datum	1/2013
obsah	<div>PUDORYS 2.NP - plyn</div>	č.výkr.	č.kopie
		4	