


Rybník U čtvrtí dolní
PŘÍČNÝ PROFIL pf3
M 1:250/100

PARCELA DLE KN	80/42		
DRUH POZEMKU	trvalý travní porost	145/2	199/1
		vodní plocha	orná půda

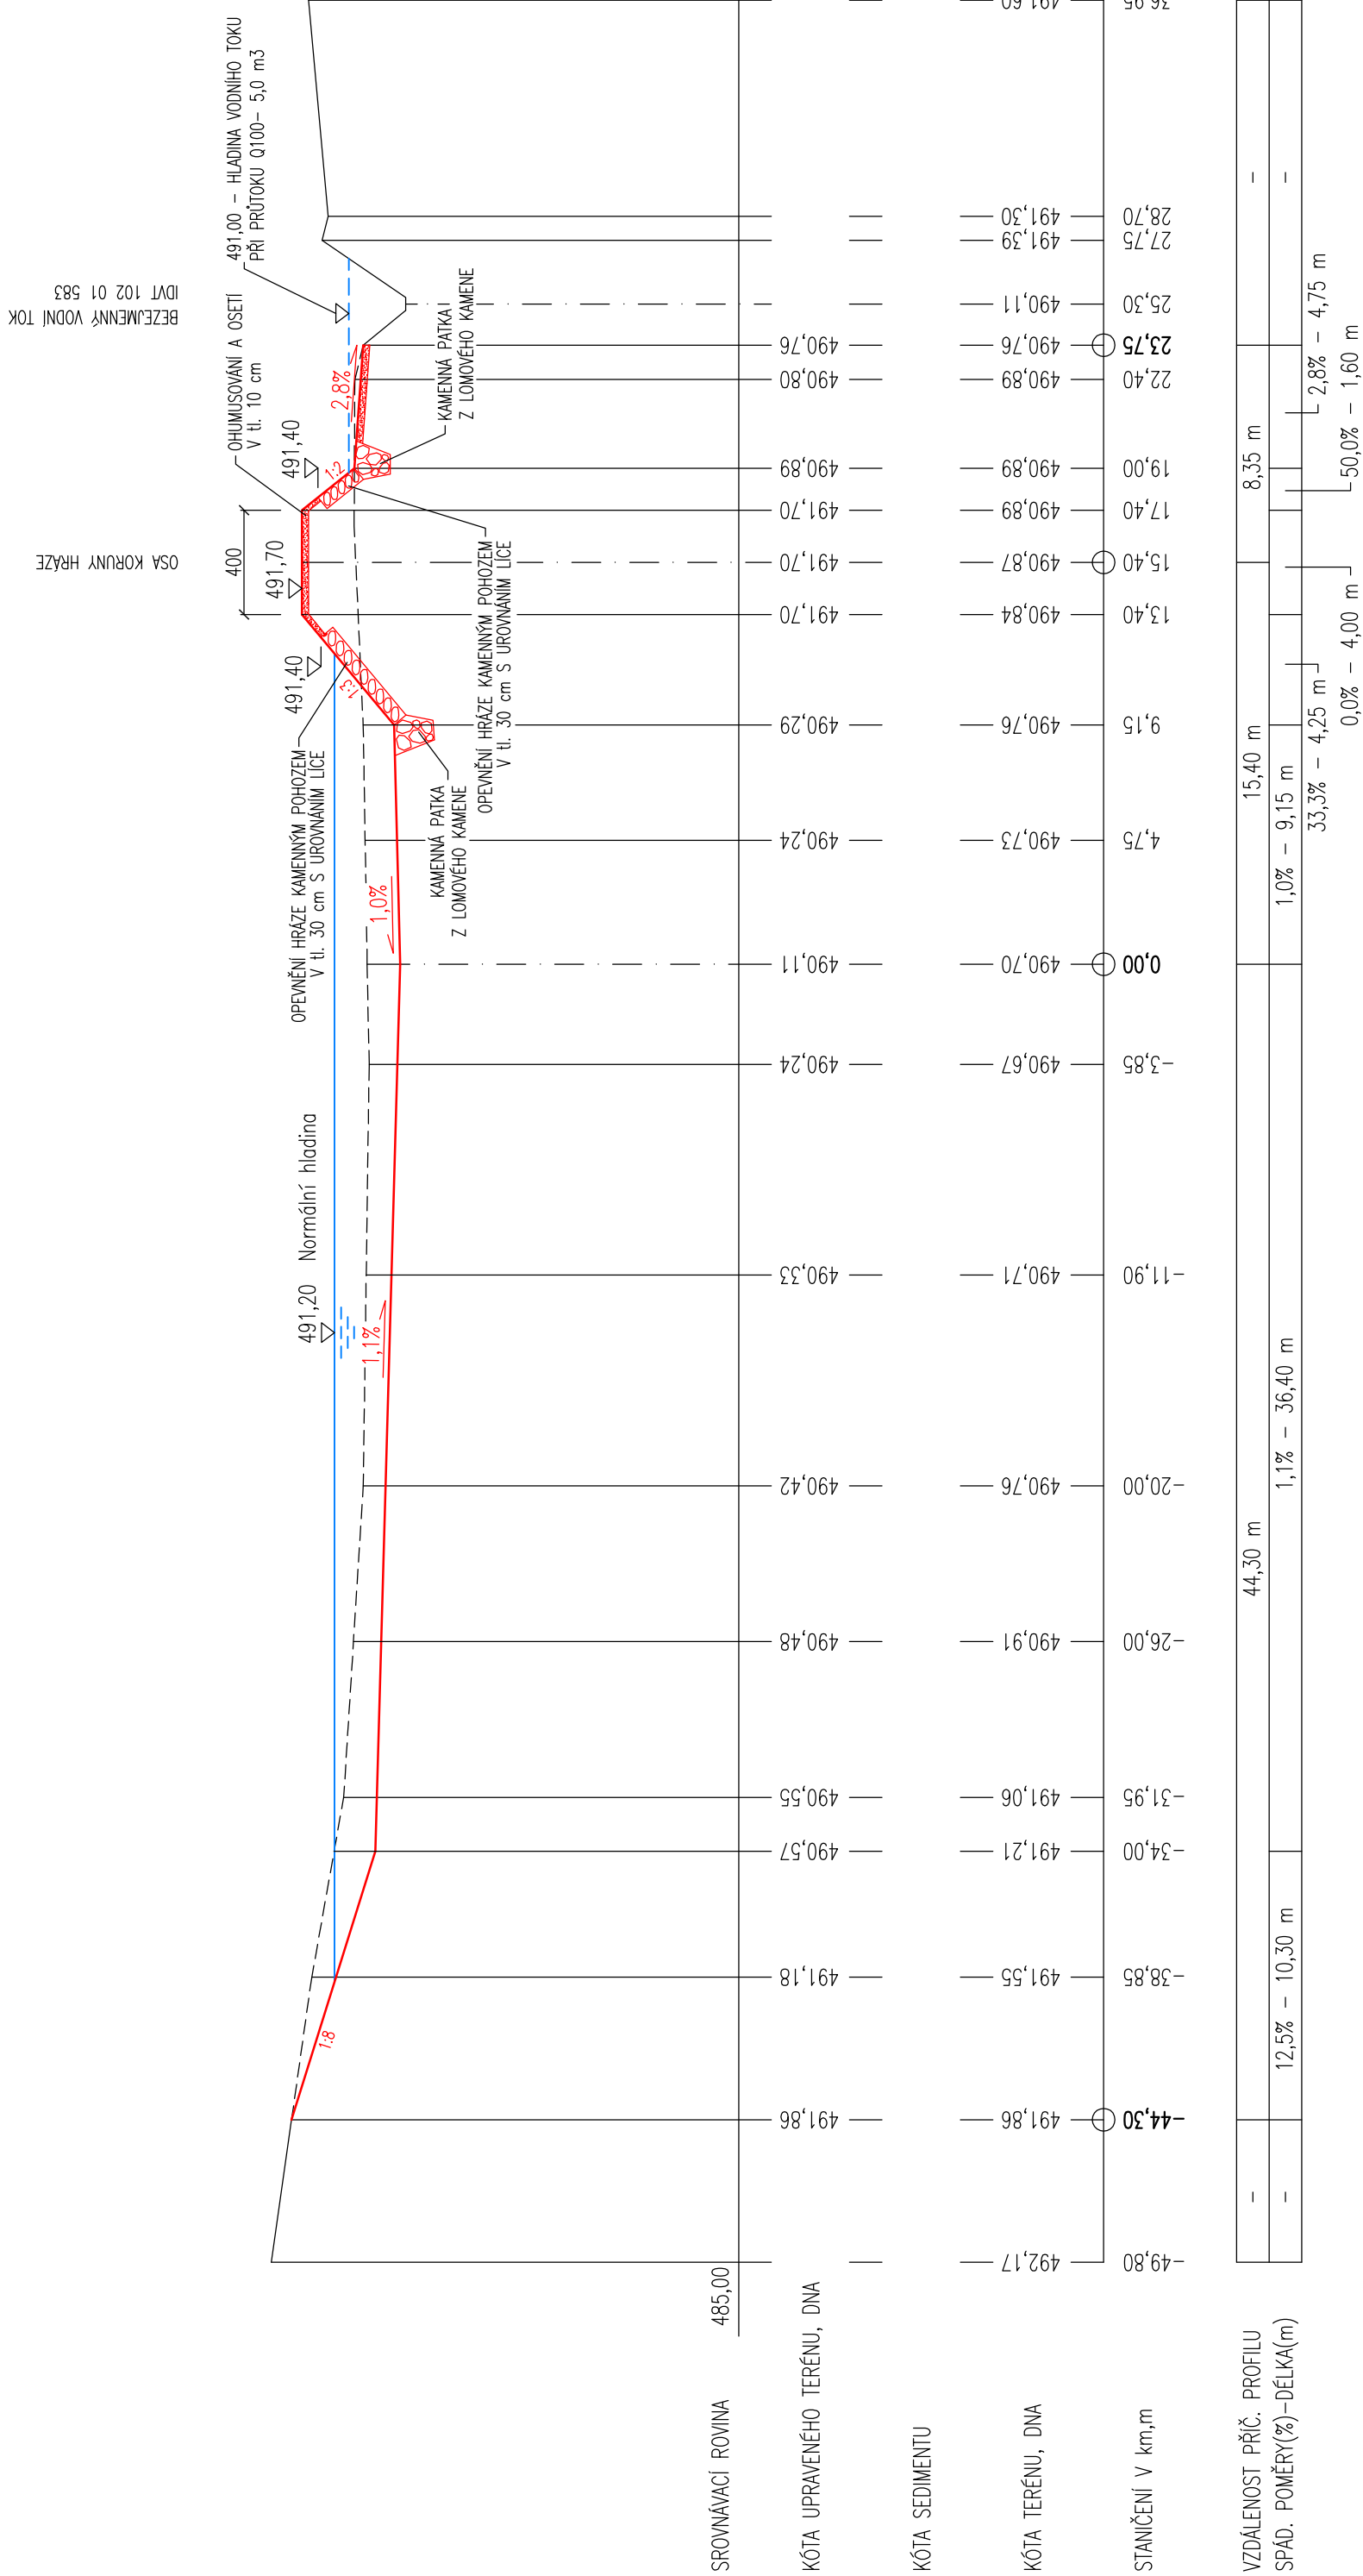

UPOZORNĚNÍ

1. HRANICE PARCEL JSOU PŘEKRESLENY Z MAPY KATASTRU NEMOVITOSTÍ M 1: 2880, NELZE POUŽÍT K VYTÝČENÍ HRANIC POZEMKU.
2. ZAKRES PODZEMNÍCH INŽENÝRSKÝCH SÍTÍ JE PŘEVEDEN Z PODKLADŮ SPRÁVCŮ SÍTÍ, NESLOUŽÍ JAKO VYTÝČOVACÍ PODKLAD. PŘED ZAHÁJENÍM ZEMNÍCH PRACÍ JE NUTNÉ PŘEVÉST SPRÁVCI SÍTÍ ZAHÁJENÍM A VYHLEDÁNÍ PŮBEHU SÍTÍ DETEKTÖREM.

VYPRACOVAL R. ŠKAPA	ZOOPOŘEDNÝ PROJEKTANT ING. Z. HEJTMAN	Ing. Zdeněk Hejtmán Palackého nám. 3/1 380 01 Dočice IČO : 102 91 121
INVESTOR : Město Dočice Kralupy 27/I, 380 13 Dočice		
AKCE : Rybník U čtvrtí Dolní, k.ú. Prostřední Vydří	DATUM : 03-2021 MĚŘÍTKO : 1:250/100 FORMÁT : 3x A4 ZAK. Č. : 06/2021	
OBJEKT : SO 01 – Rybník Dolní	Č. VÝKRESU : ČÁST 6 D.1.	
OBSAH : PŘÍLOHY PROFIL př3		