


VZOROVÝ PŘÍČNÝ ŘEZ ULOŽENÍ POTRUBÍ

ULOŽENÍ V RÝŽE

v zeleném pásu

ULOŽENÍ V ZÁŘEZU

v zeleném pásu

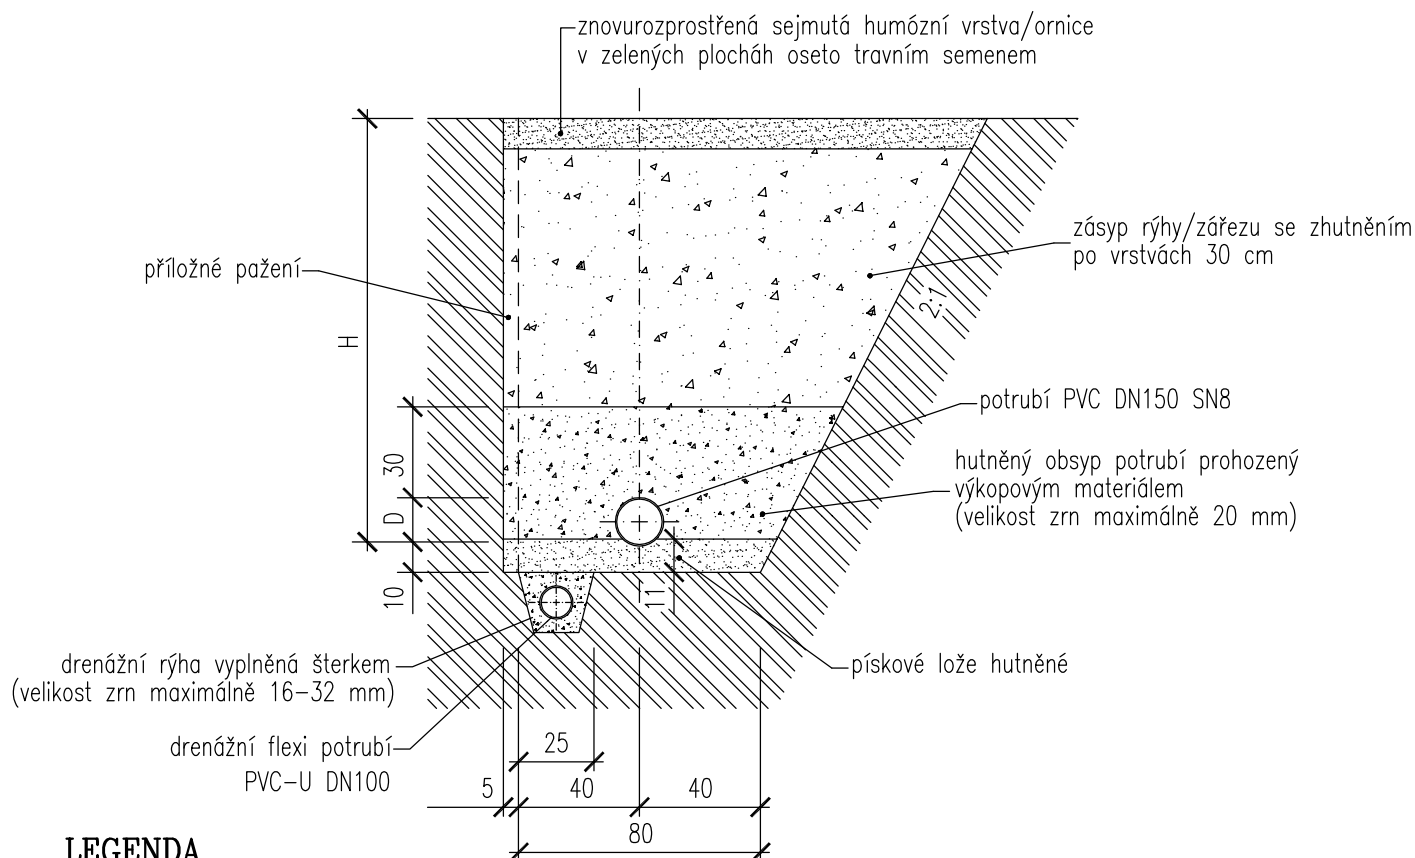

LEGENDA

- H hloubka uložení výtlačku (niveleta potrubí)
D vnější průměr potrubí

POZNÁMKY

- Výkres kótován v cm.
- Do hloubky 1,2 m není nutné stěny rýhy pažit (s výjimkou nesoudržných zemin). Při hloubce výkopu nad 1,2 m je nutné stěny rýhy zapažit (při rozšíření výkopu o 10 cm na obě strany) či provést výkop se šikmými stěnami. Zásyp a hutnění zapažené rýhy je nutné provádět při souběžném povytahování pažení.
- Drenážní rýhu zhotovit po dobu výstavby v případě výskytu spodní vody. Drenážní rýha se zhotoví na jedné straně výkopu, platí pro oba typy uložení (rýha, zářez). Po provedení stavby v daném úseku bude drenážní potrubí vyřazeno z funkce.

VYPRACOVAL R. ŠKAPA	ZODPOVĚDNÝ PROJEKTANT ING. Z. HEJTMAN	Ing. Zdeněk Hejtmán Palackého nám. 3/I 380 01 Dačice IČO : 102 91 121
INVESTOR : Město Dačice Krajčova 27/I, 380 13 Dačice		
AKCE : Rybník U čtvrtí Dolní, k.ú. Prostřední Vydří		DATUM : 03-2021 MĚŘITKO : 1:25 FORMÁT : 1x A4 ZAK. Č. : 06/2021
OBJEKT : SO 02 – ODBĚRNÝ OBJEKT		Č. VÝKRESU ČÁST Č. KOPIE
OBSAH : VZOROVÝ PŘÍČNÝ ŘEZ ULOŽENÍ POTRUBÍ		4 D.2.