




PODÉLNÝ ŘEZ

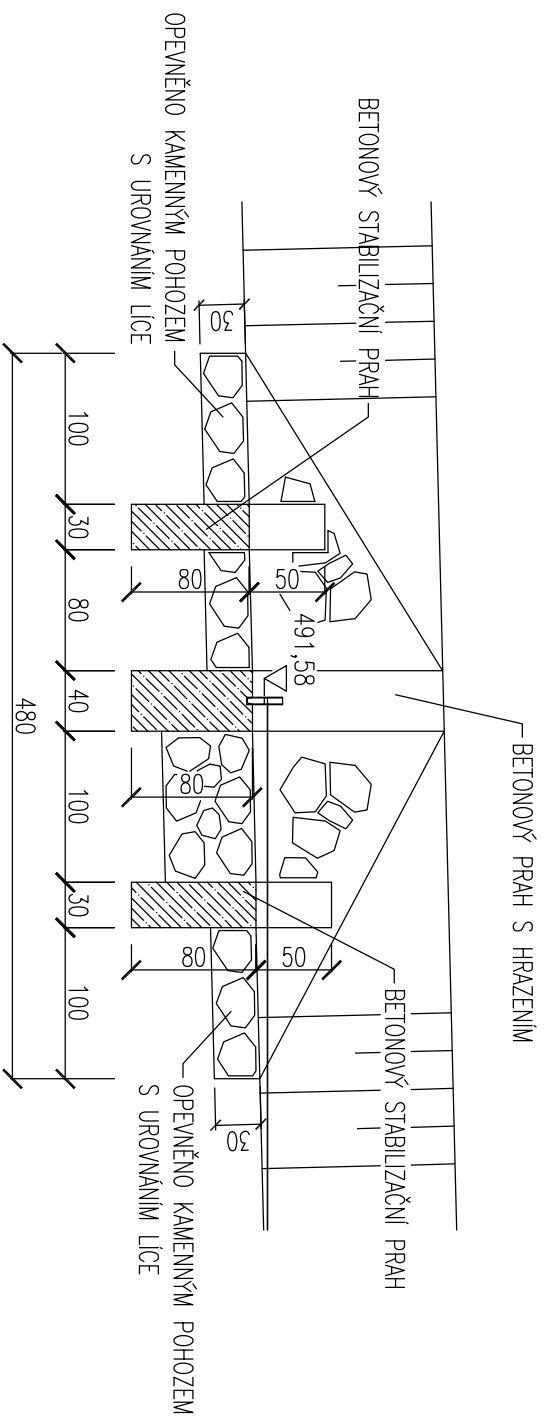

## ŘEZ A-A

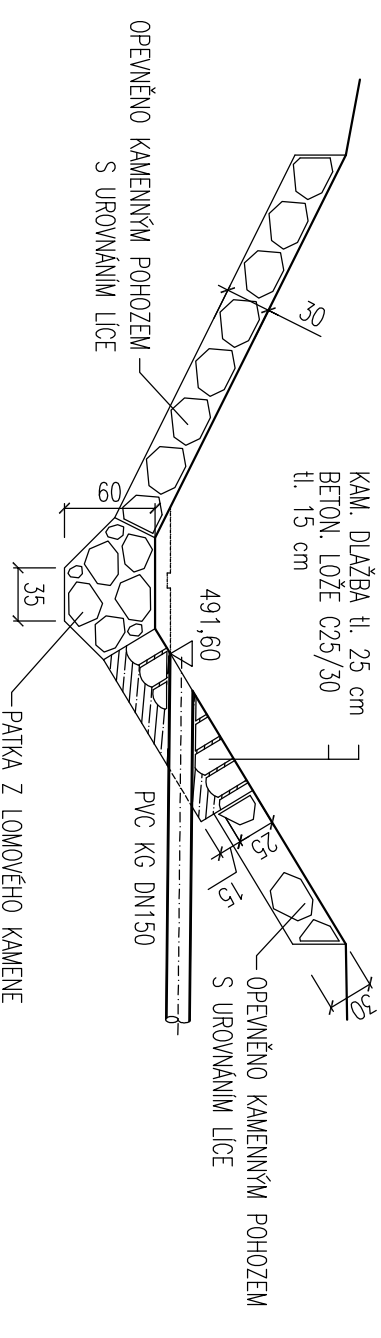

PUDORYS

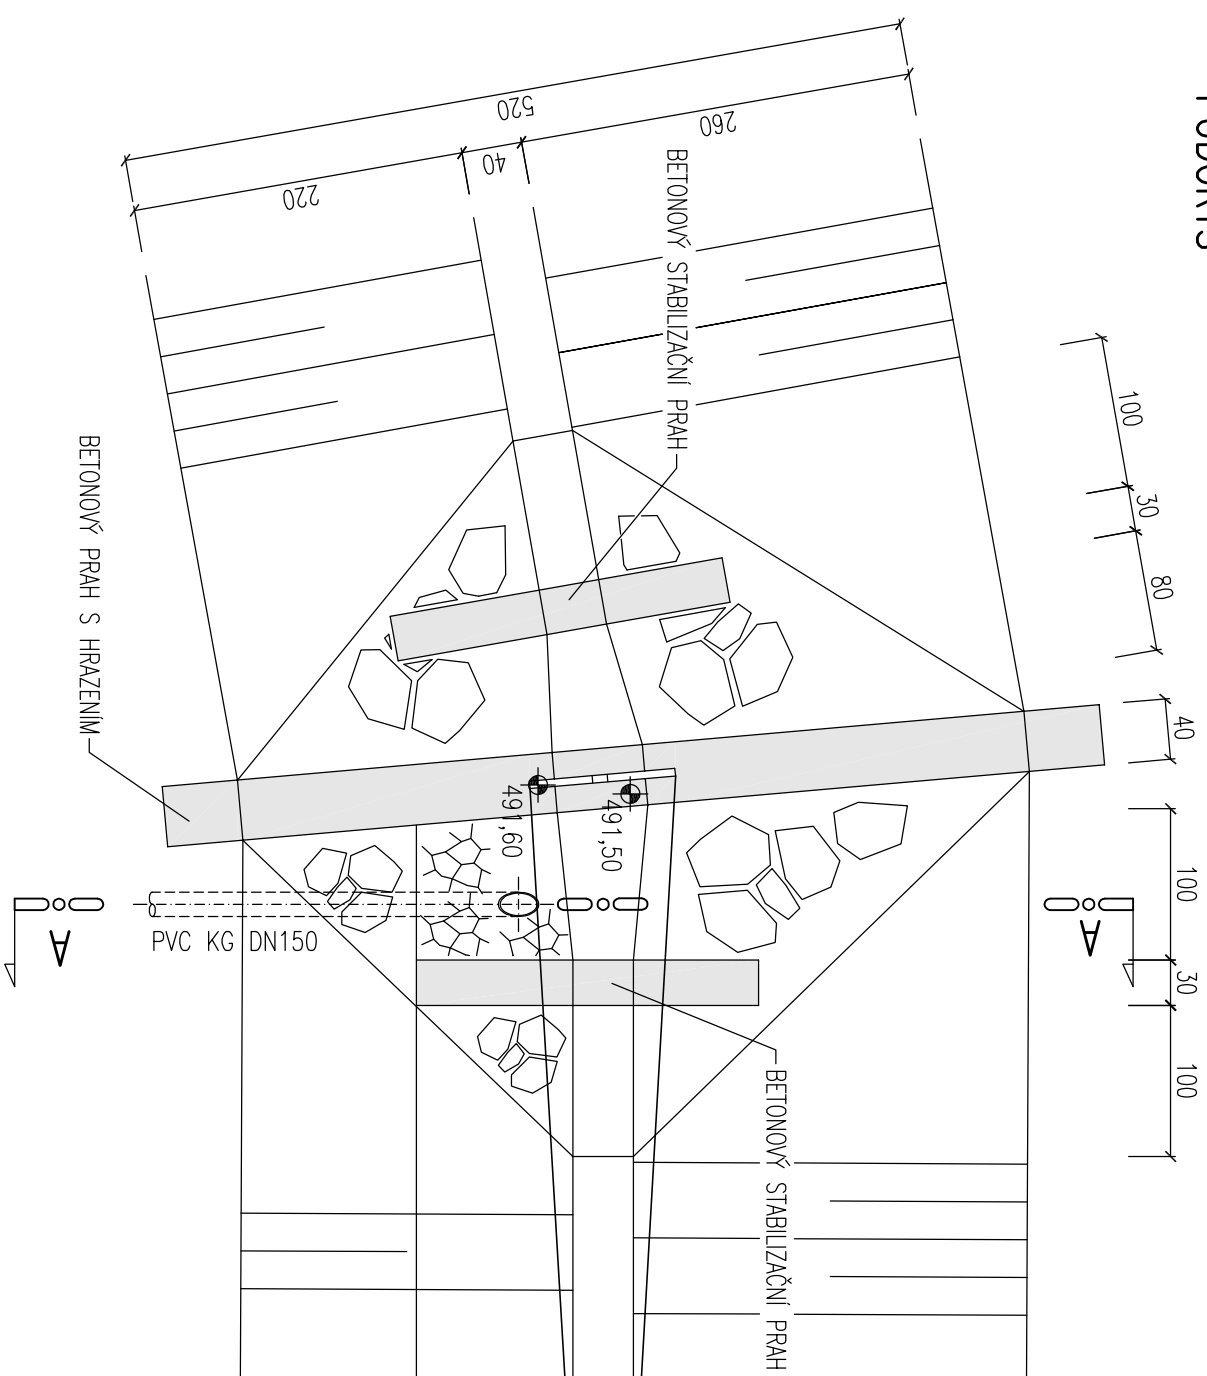

bezejmenná vodoteč  
IDVT 102 01 583

VYPRACOVAN R. ŠKAPA ING. Z. HEJTMAN	ZODPOVĚDNÝ PROJEKTANT ING. Z. HEJTMAN
INVESTOR : <b>Město Dočice</b> <b>Krajčova 27/I, 380 13 Dočice</b>	<b>Ing. Zdeněk Hejtmán</b> <b>Palackého nám. 3/I</b> <b>380 01 Dočice</b> <b>IČO : 102 91 121</b>
AKCE :  <b>Rybářik u čtvrtí Dolní,</b> <b>k.ú. Prostední Vydří</b>	DATUM : 03-2021 MĚŘÍTKO : 1:50 FORMÁT : 2x A4 ZAK. Č. : 06/2021
OBJEKT : <b>S0 02 – ODBĚRNÝ OBJEKT</b>	Č. VÝKRESU : ČÁST Č. KOPIE
OBSAH : <b>ODBĚRNÝ OBJEKT</b>	<b>3</b> <b>D.2.</b>