


Rybník U čtvrtí dolní

PŘÍČNÝ PROFIL pf2

M 1:250/100

PARCELA DLE KN	80/42		
DRUH POZEMKU	trvalý travní porost		
	141	145/2	199/1
	trvalý travní porost		
	vodní plocha		
	orná půda		

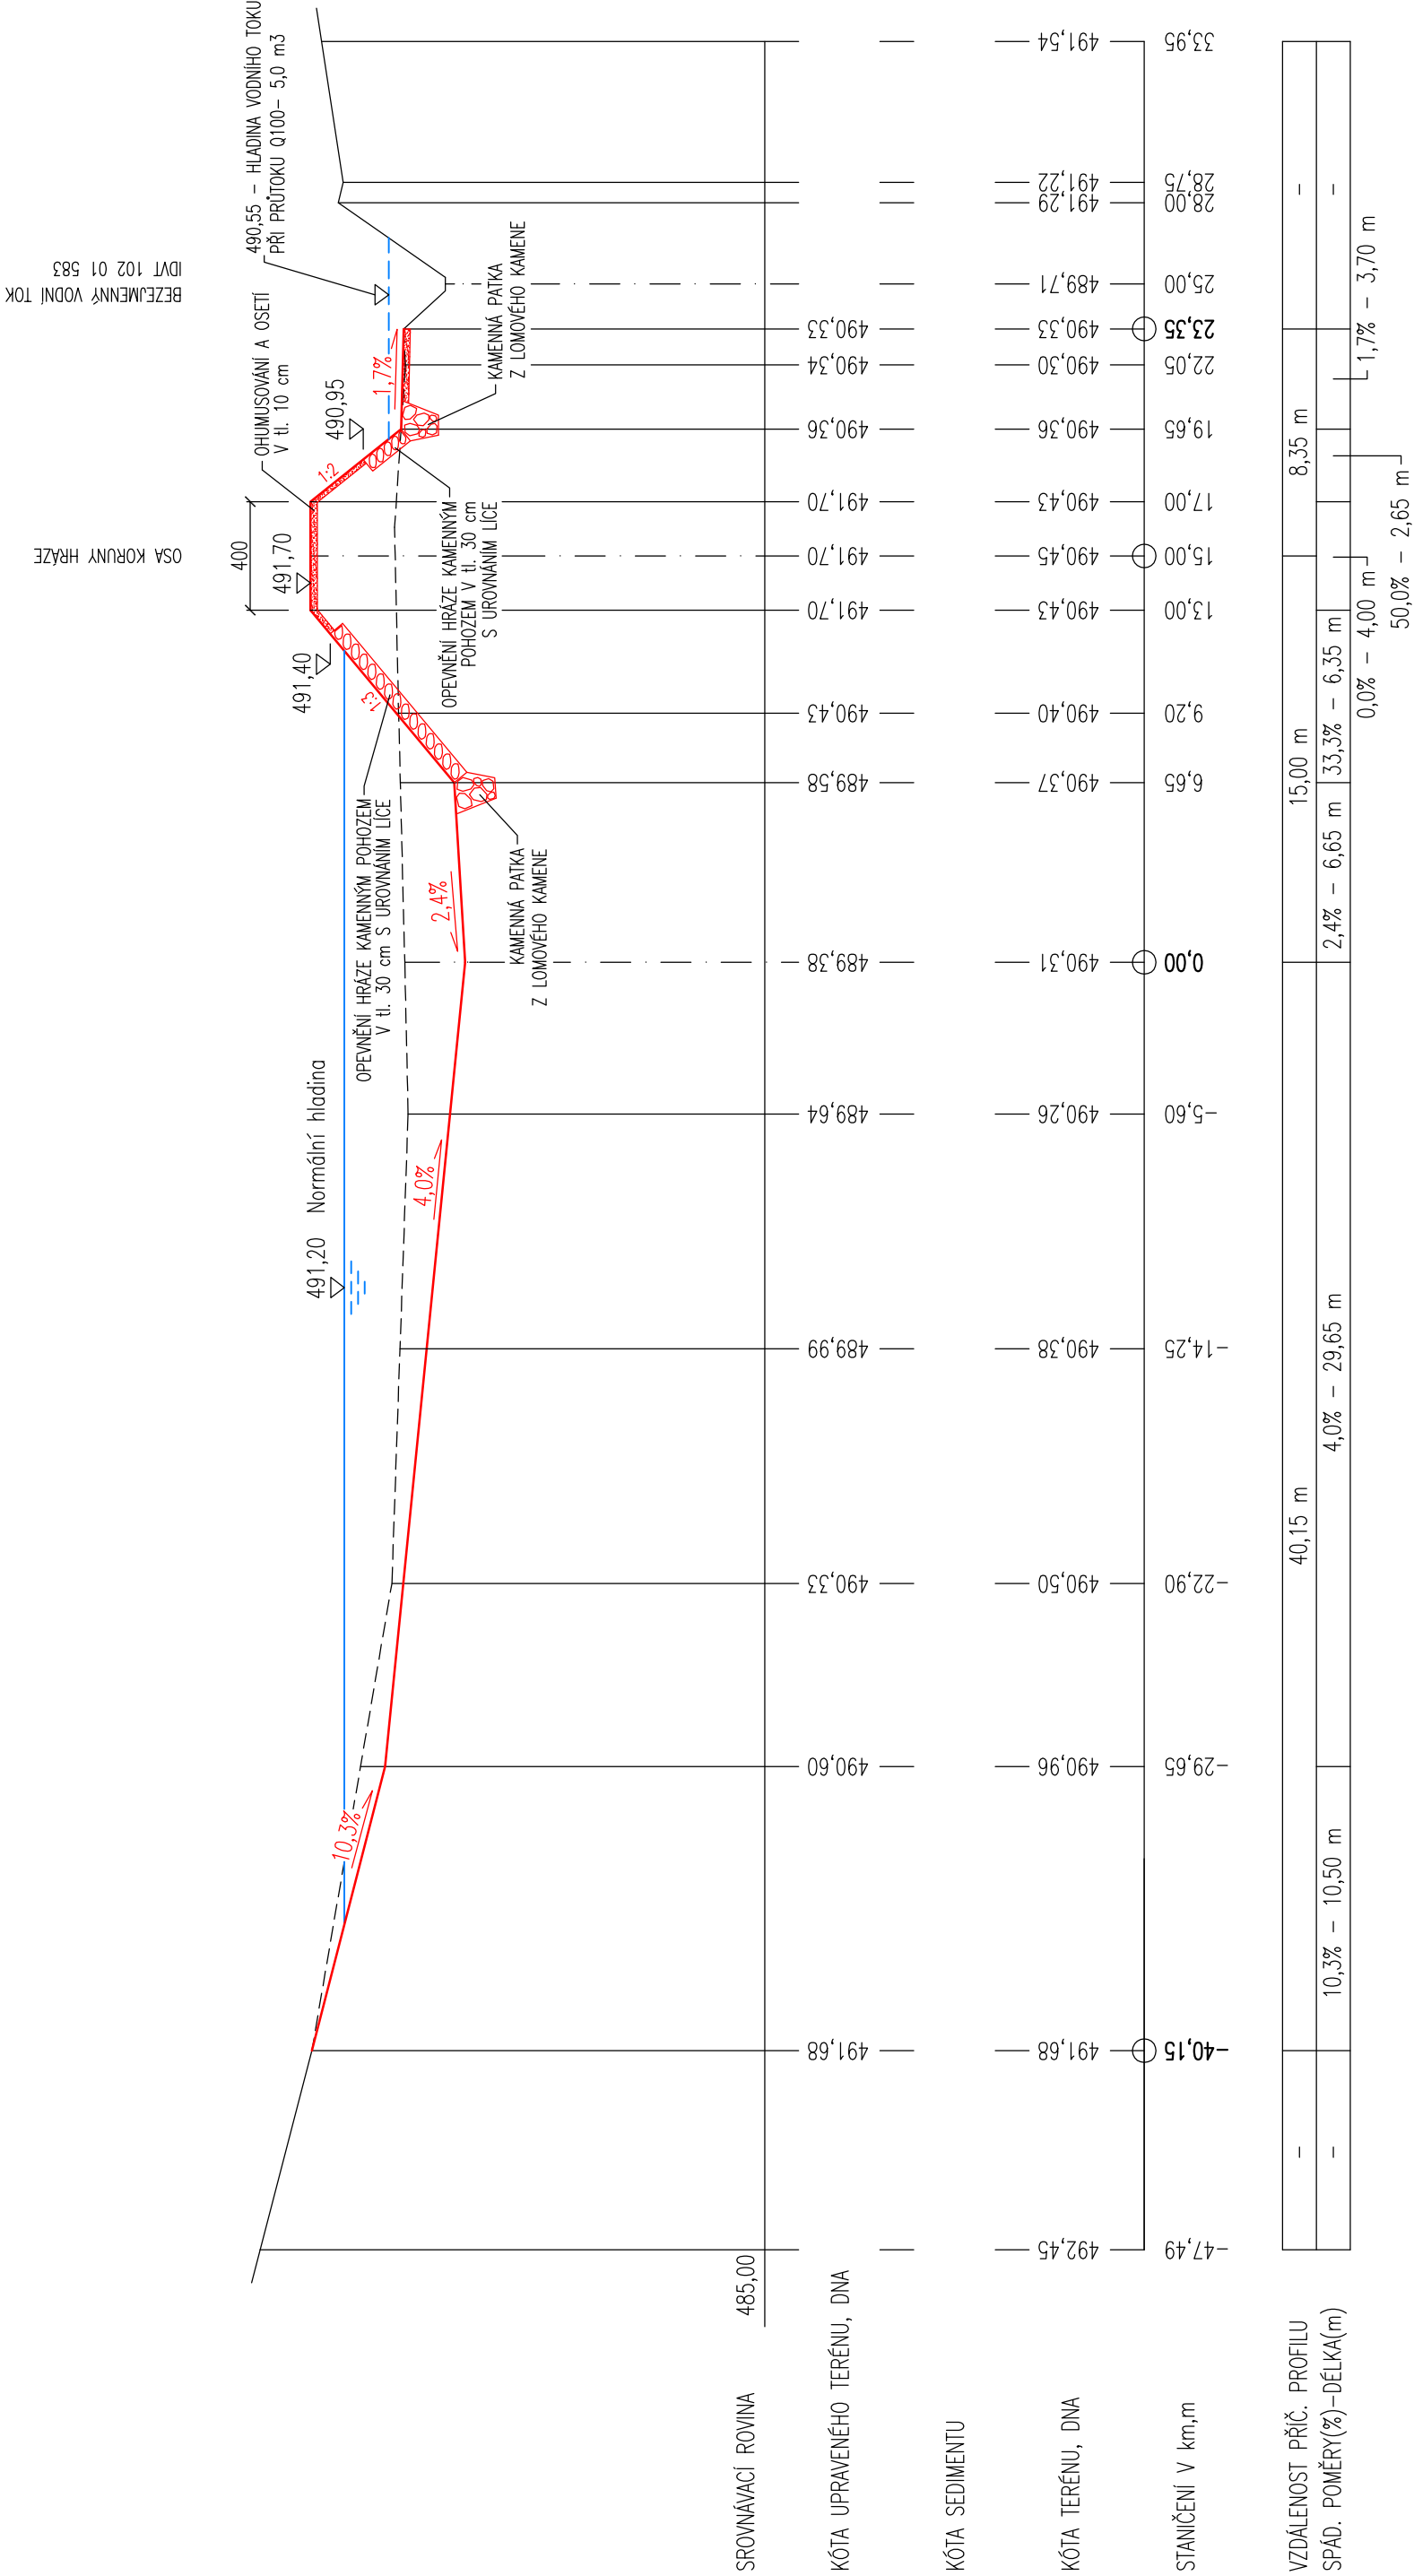

UPOZORNĚNÍ

- 1. HRANICE PARCEL JSOU PŘEKRESLENY Z MAPY KATASTRU NEMOVITOSTÍ M 1: 2880, NELZE POUŽÍT K VYTÝČENÍ HRANIC POZEMKU.
- 2. ZAKRES PODZEMNÍCH INŽENÝRSKÝCH SÍTÍ JE PROVEDEN Z PODKLADŮ SPRÁVČŮ SÍTÍ. NESLOUŽÍ JAKO VYTÝČOVACÍ PODKLAD. PŘED ZAHAJENÍM ZEMNÍCH PRACÍ JE NUTNÉ PROVÉST SPRÁVCI SÍTÍ VYTÝČENÍ A VYHLEDÁNÍ PRŮBĚHU SÍTĚ DETEKTOREM.

VYPRACOVAL R. ŠKAPA	ZODPOVĚDNÝ PROJEKTANT ING. Z. HEJTMAN	Ing. Zdeněk Hejtmán	
INVESTOR : Město Dačice Krajčova 27/1, 380 13 Dačice		Palackého nám. 3/ 380 01 Dačice IČO : 102 91 121	
AKCE :	Rybník U čtvrtí Dolní, k.ú. Prostřední Vydří	DATUM : 03-2021 MĚŘÍTKO : 1:250/100 FORMÁT : 3x A4 ZAK. Č. : 06/2021	
OBJEKT : SO 01 – Rybník Dolní		Č. VÝKRESU ČÁST	Č. KÓPIE
OBSAH : PŘÍČNÝ PROFIL pf2		5	D.1.