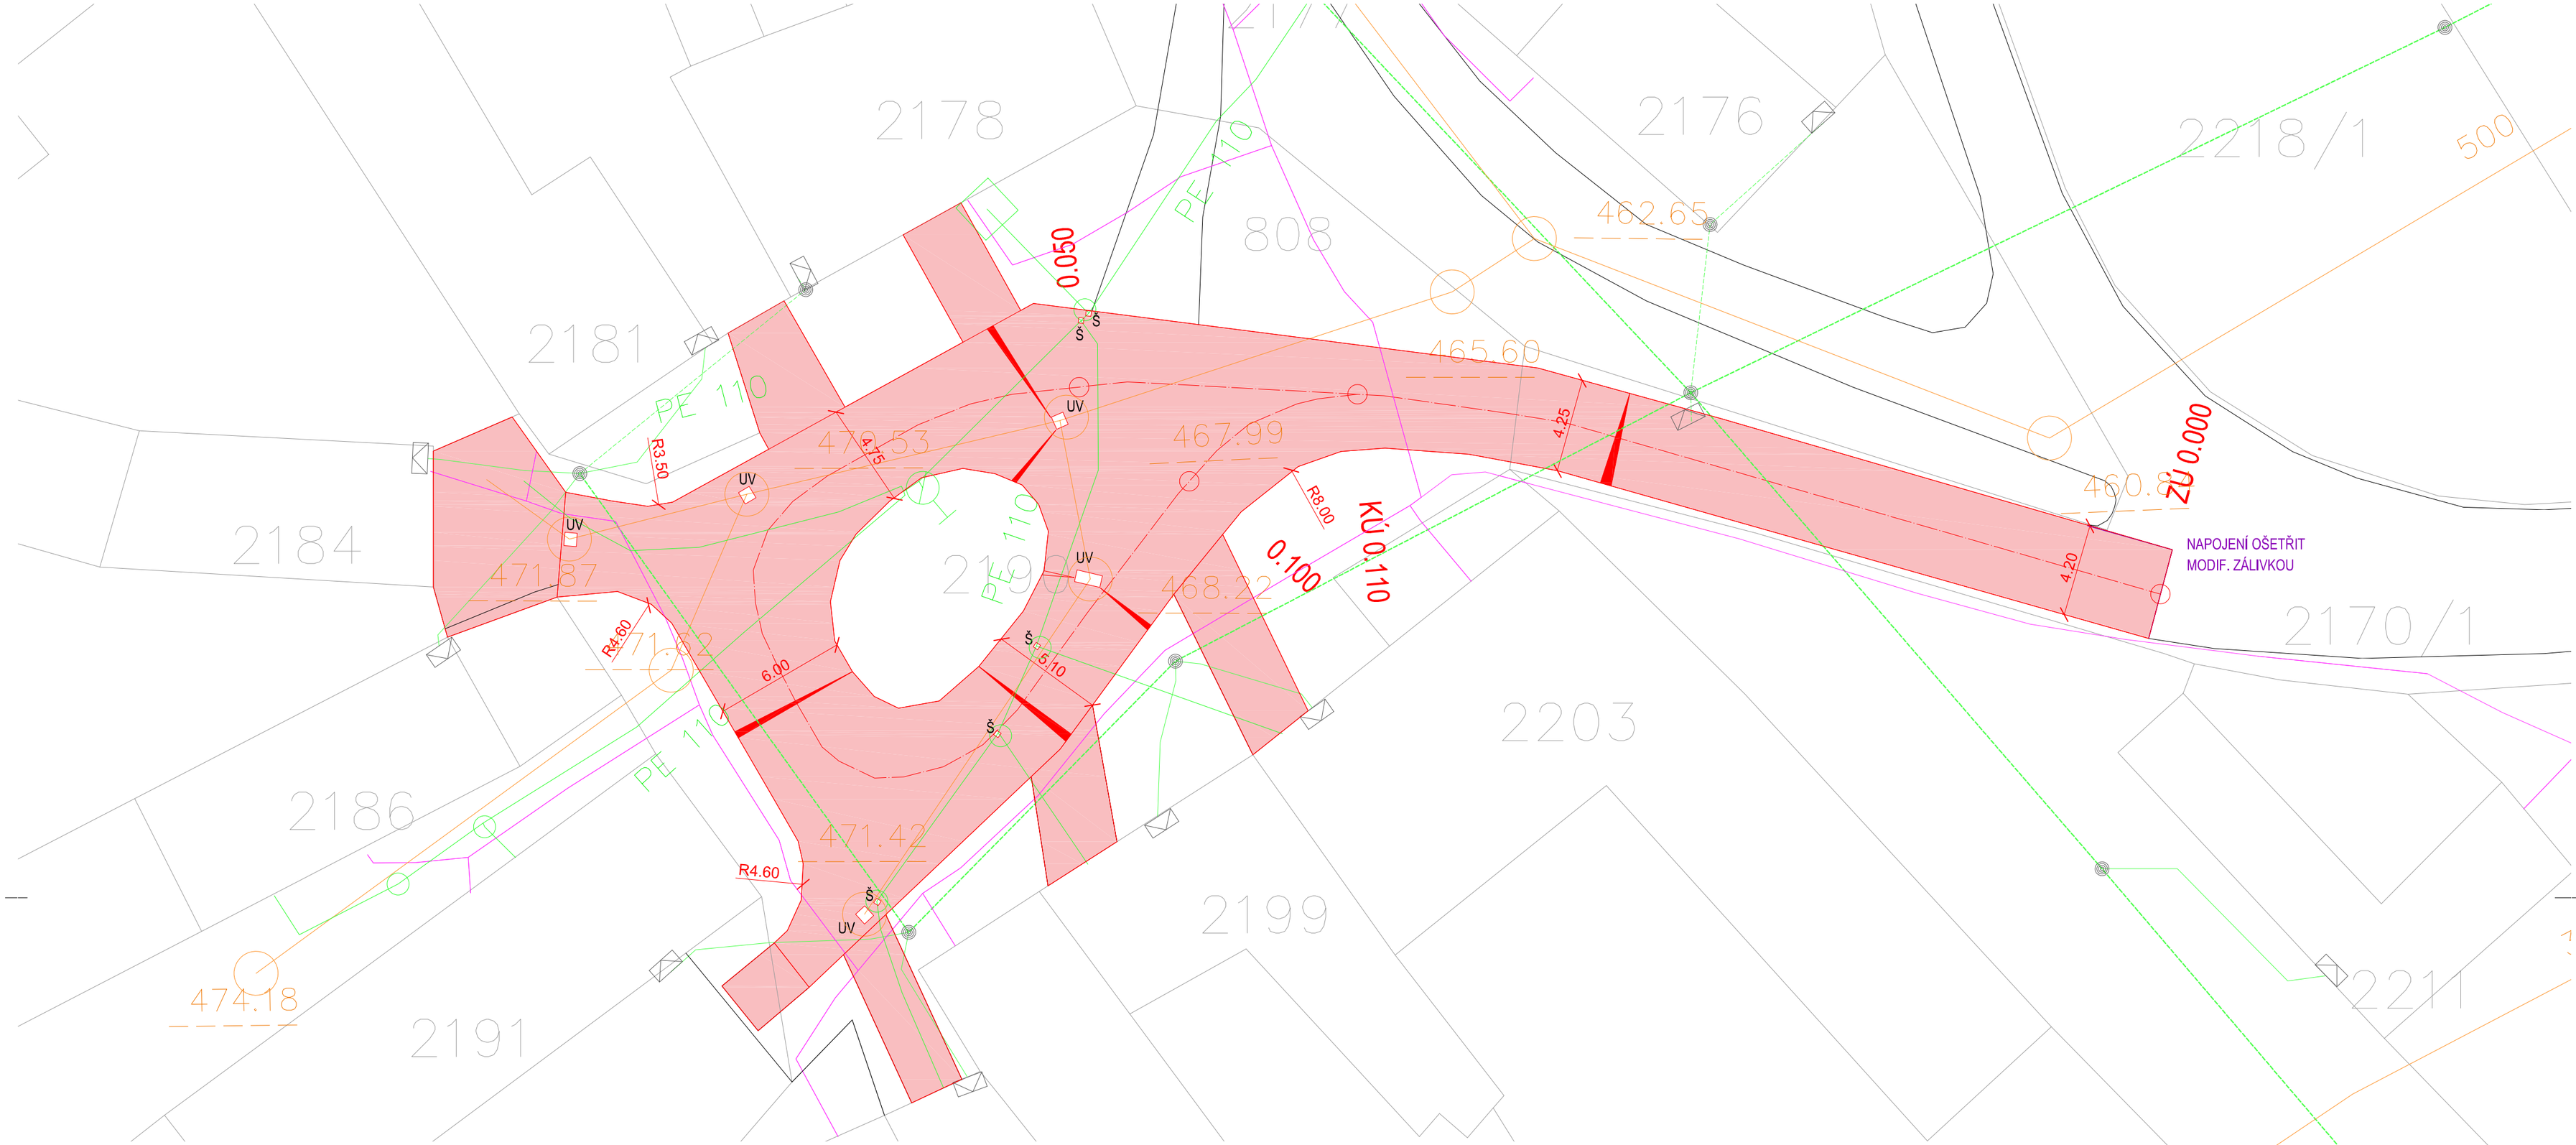

LEGENDA :

KOMUNIKACE – ASFALT

LEGENDA INŽENÝRSKÝCH SÍTÍ

STÁVAJÍCÍ INŽENÝRSKÉ SÍTĚ

- TELEKOMUNIKAČNÍ VEDENÍ – VEDENO ZEMÍ (CETIN)
- TELEKOMUNIKAČNÍ VEDENÍ – VEDENO VZDUCHEM (CETIN)
- NADZEMNÍ VEDENÍ VN STÁVAJÍCÍ (E.ON)
- ZEMNÍ VEDENÍ VN STÁVAJÍCÍ (E.ON)
- NADZEMNÍ VEDENÍ NN STÁVAJÍCÍ (E.ON)
- ZEMNÍ VEDENÍ NN STÁVAJÍCÍ (E.ON)
- PE 110 VODOVOD (ČEVAK)
- KANALIZACE (ČEVAK)

HRANICE OCHRANNÉHO PÁSMA STÁVAJÍCÍCH INŽENÝRSKÝCH SÍTÍ

Ochranné pásmo el. vedení

-zemní kabelové vedení do 110kV	1m od krajního kabelu na každou stranu
-zemní kabelové vedení nad 110kV	3m od krajního kabelu na každou stranu

Ochranné pásmo venkovního vedení je vymezeno zákonem č. 458/2000Sb. v platném znění §46 odst. 3 písm. a) svislými rovinami vedenými po obou stranách vedení ve vodorovné vzdálenosti, která činí od krajního vodiče na každou stranu:

-u napětí nad 1kV do 35kV	7m
-u napětí nad 35kV do 110kV	12m
-u napětí 110kV do 220kV	15m
-u napětí nad 220kV do 440kV	20m
-u napětí nad 440kV	30m

Ochranné pásmo el. stanic

-venkovní elektrické stanice a stanice s napětím větším než 52kV	20m
-stožárové stanice a věžové stanice od 1kV do 52kV	7m
-kompaktní a zděné elektrické stanice od 1kV do 52kV	2m
-vestavěné elektrické stanice od obestavění	1m

Ochranné pásmo telekomunikačních vedení vymezuje zákon č. 127/2005Sb. v platném znění, §102

-ochranné pásmo podzemního komunikačního vedení činí 1,5m po stranách krajního vedení.
-ochranné pásmo nadzemního komunikačního vedení je stanoveno příslušným stavebním úřadem v jeho rozhodnutí.

VÝŠKOVÝ SYSTÉM: Bpv
SOUŘADNICOVÝ SYSTÉM: S-JTSK

Odpovědná osoba	Vypracoval	Kontroloval
Ing. Vladimír Zadák	Ing. Vladimír Zadák	Ing. Vladimír Zadák

ING. VLADIMÍR ZADÁK
INŽENÝRSKÁ ČINNOST VE VÝSTAVBĚ
ING. VLADIMÍR ZADÁK
ČKAIT 1400484
IČO 09026291
TEL.: 607000380
EMAIL: dzadak@seznam.cz
www.dszadak.cz

Investor	Město Dačice, Krajířova 27/I, 380 13 Dačice	Č. zak.	Č. soup.
Obec	Toužín, okres Jindřichův Hradec	Datum	02/2021
Stavba	OPRAVA MK NA NÁVSI, TOUŽÍN	Formát	4xA4
		Měřítko	1: 200
		Stupeň PD	DSP/RDS
Příloha	SITUACE STAVBY	Číslo přílohy	C2