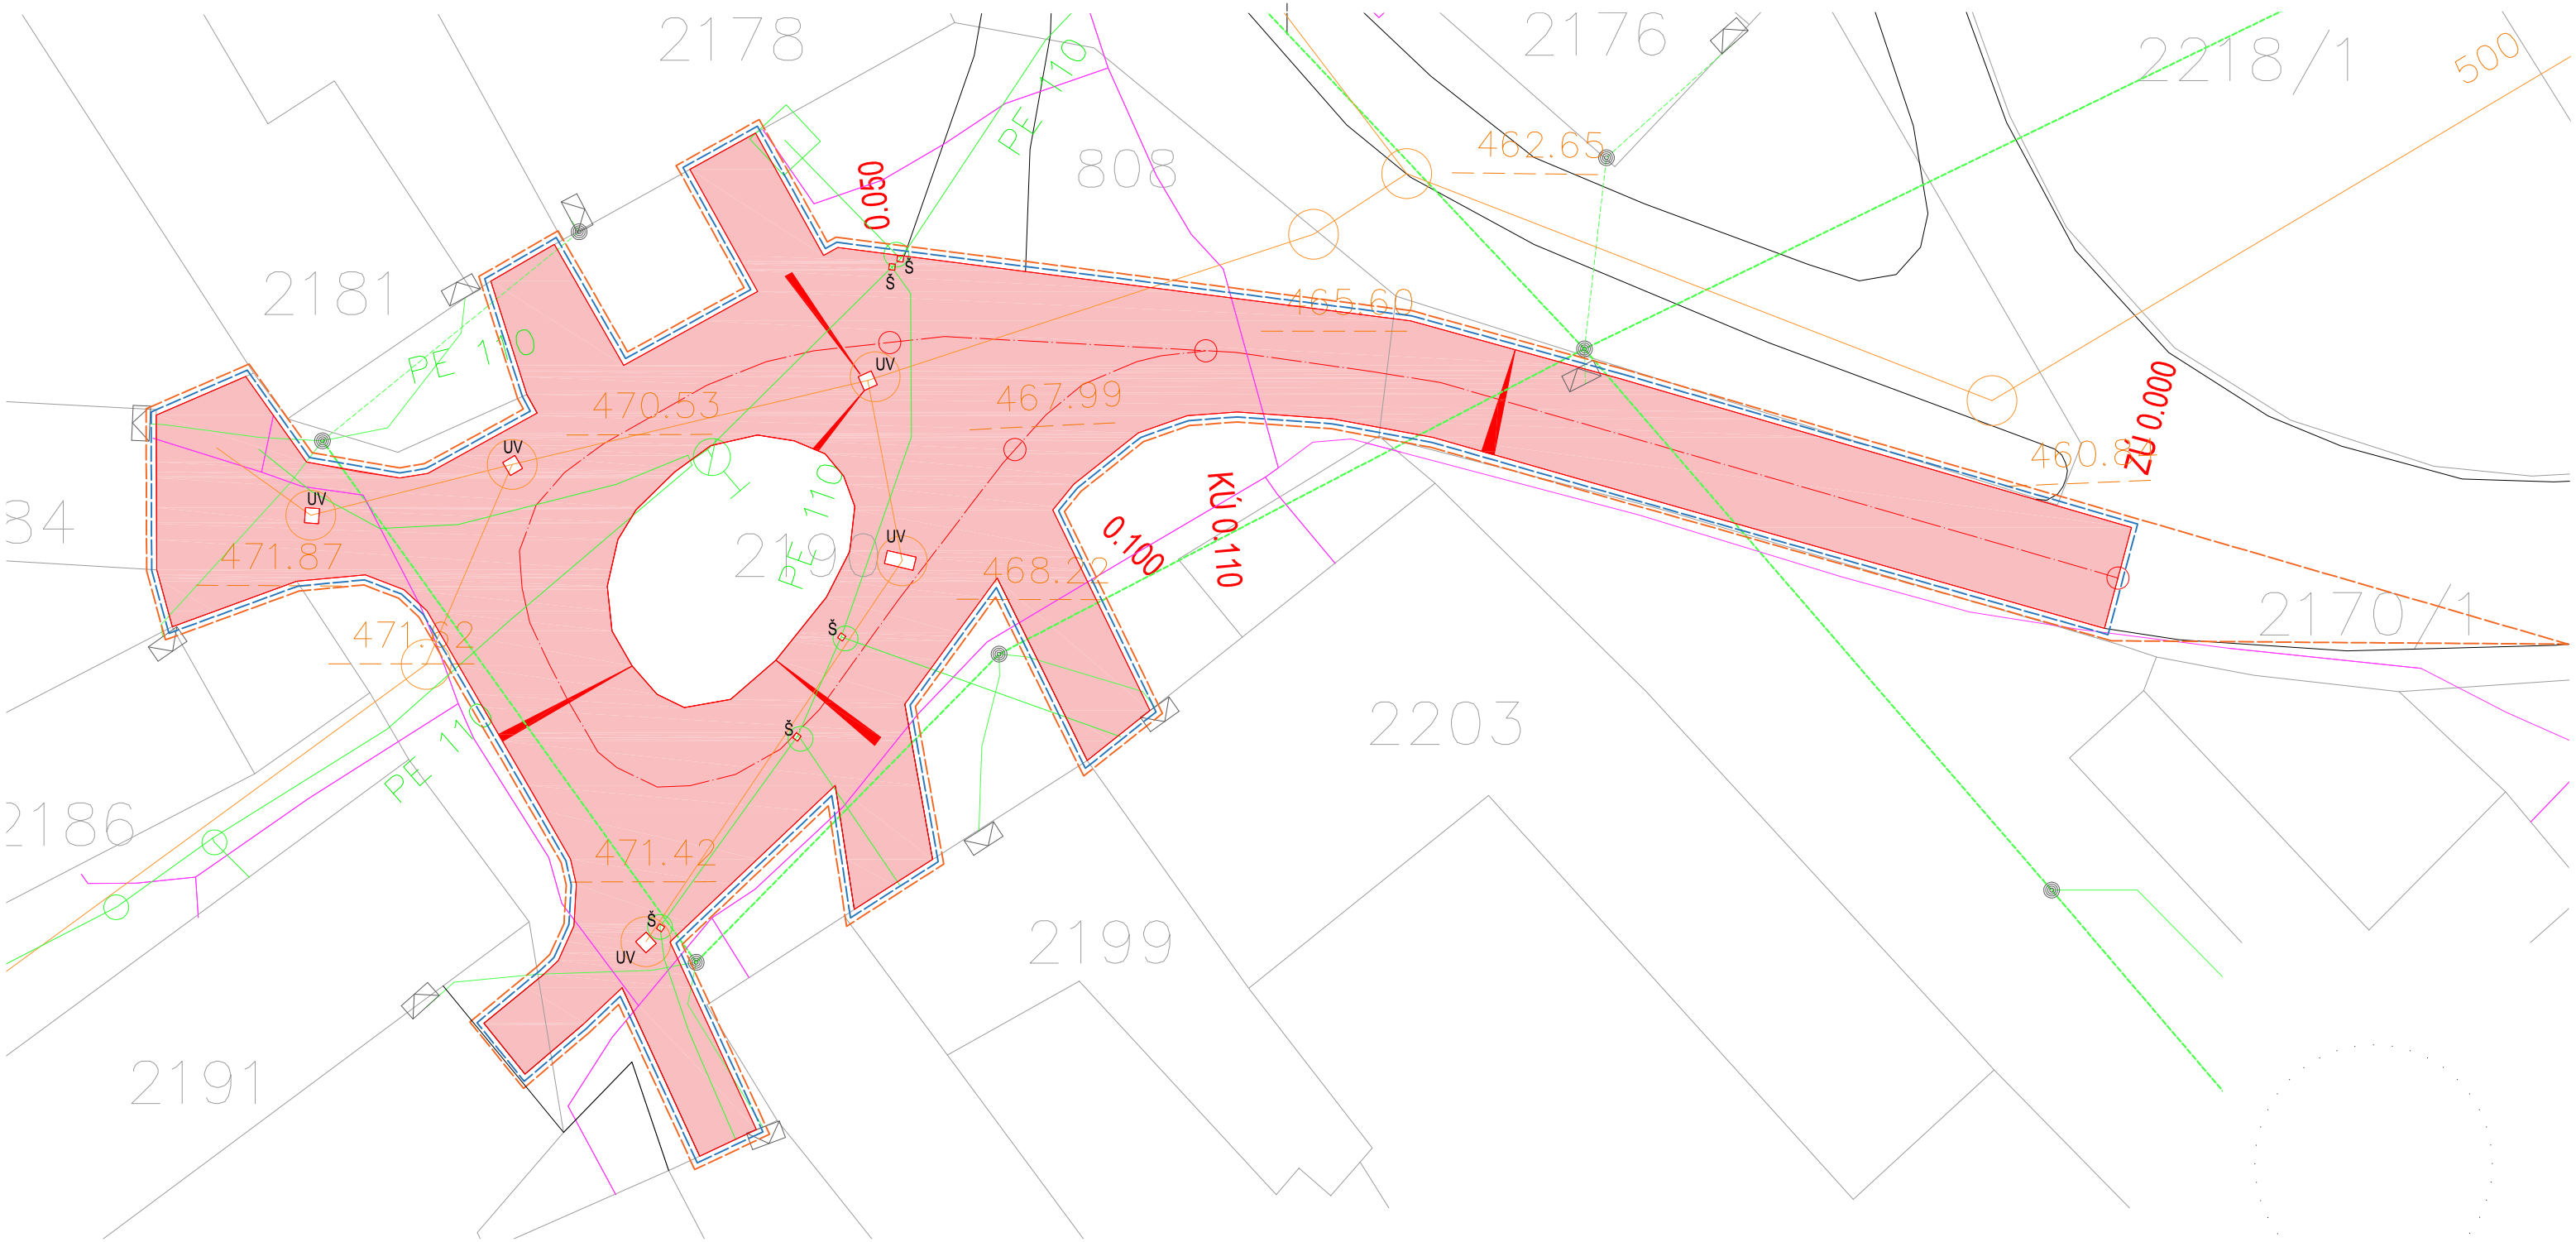

LEGENDA :

- HRANICE DOČASNÉHO ZÁBORU
- HRANICE TRVALÉHO ZÁBORU
- KOMUNIKACE – ASFALT

LEGENDA INŽENÝRSKÝCH SÍTÍ

STÁVAJÍCÍ INŽENÝRSKÉ SÍTĚ

- TELEKOMUNIKAČNÍ VEDENÍ – VEDENO ZEMÍ (CETIN)
- TELEKOMUNIKAČNÍ VEDENÍ – VEDENO VZDUCHEM (CETIN)
- NADZEMNÍ VEDENÍ VN STÁVAJÍCÍ (E.ON)
- ZEMNÍ VEDENÍ VN STÁVAJÍCÍ (E.ON)
- NADZEMNÍ VEDENÍ NN STÁVAJÍCÍ (E.ON)
- ZEMNÍ VEDENÍ NN STÁVAJÍCÍ (E.ON)
- PE 110 VODOVOD (ČEVAK)
- KANALIZACE (ČEVAK)

Odpovědná osoba	Vypracoval	Kontroloval	
Ing. Vladimír Zadák	Ing. Vladimír Zadák	Ing. Vladimír Zadák	ING. VLADIMÍR ZADÁK INŽENÝRSKÁ ČINNOST VE VÝSTAVBĚ

ING. VLADIMÍR ZADÁK
ČKAIT 1400484
IČO 09026291
TEL.: 607000380
E-MAIL: dszadak@seznam.cz
www.dszadak.cz

Investor	Město Dačice, Krajířova 27/I, 380 13 Dačice	Č. zak.		Č. soup.
Obec	Toužín, okres Jindřichův Hradec	Datum	02/2021	
Stavba	OPRAVA MK NA NÁVSI, TOUŽÍN	Formát	2xA4	
		Měřítko	1: 250	
		Stupeň PD	DSP/RDS	
Příloha	KOORDINAČNÍ SITUACE	Číslo přílohy	B2	