

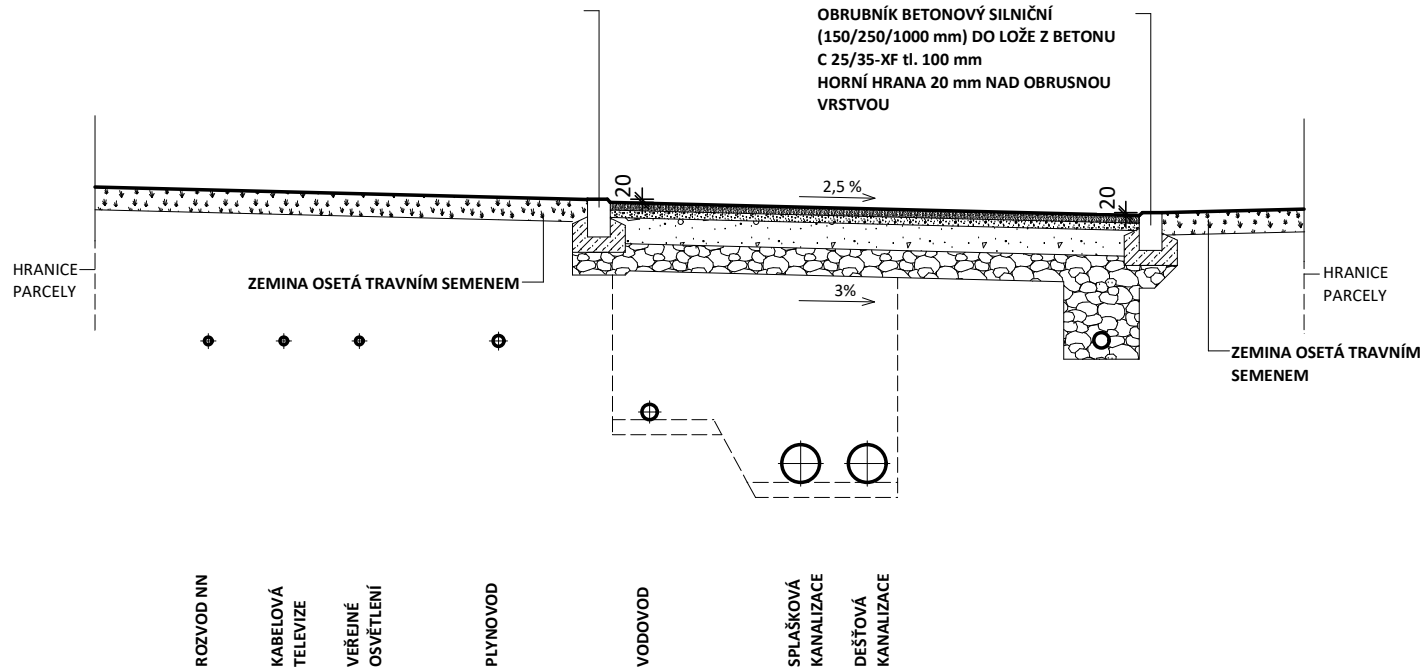
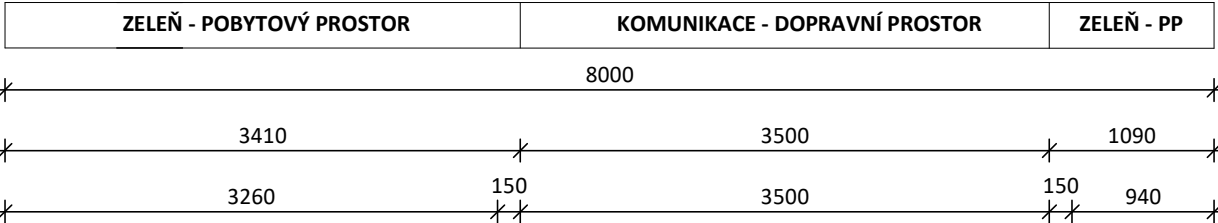




ZELEŇ - POBYTOVÝ PROSTOR		KOMUNIKACE - DOPRAVNÍ PROSTOR		ZELEŇ - PP	
8000					
3410		3500		1090	
3260	150	3500	150	940	

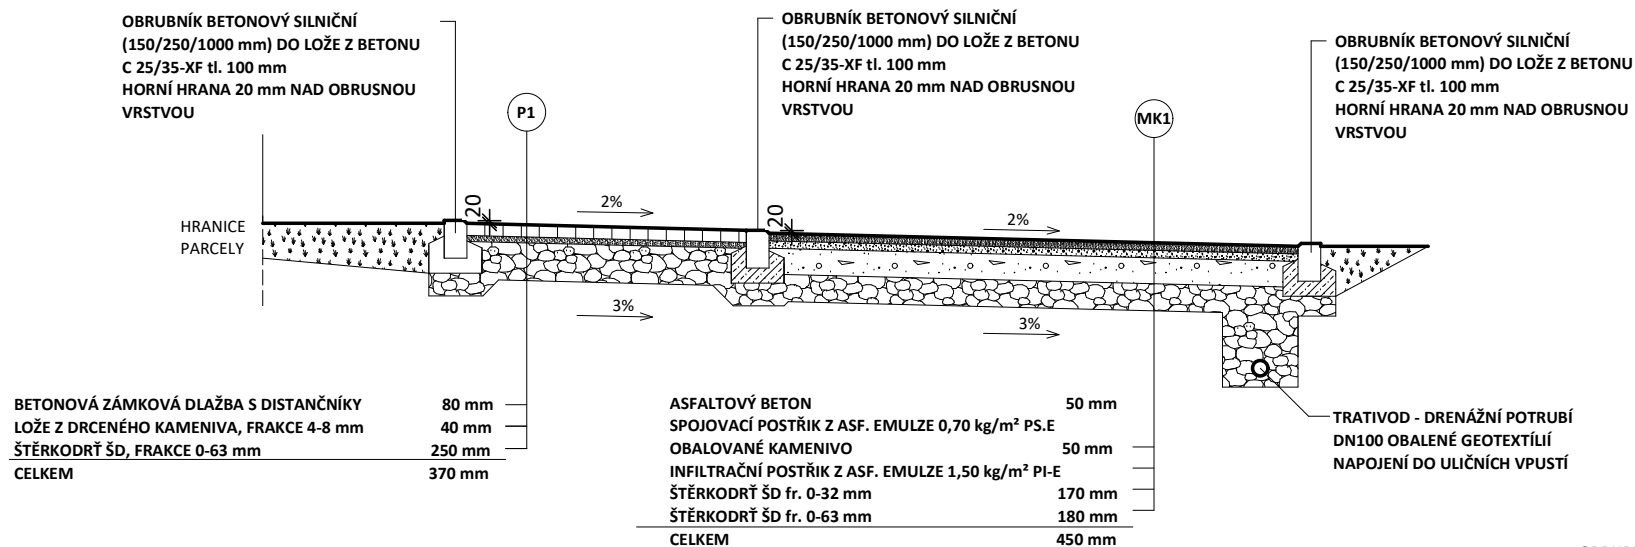


ZELEŇ - PP	KOMUNIKACE - DOPRAVNÍ PROSTOR	PARKOVIŠTĚ	ZELEŇ - PP
545	5500		1965
	3500	2000	1965
150	3500	2000	150
			1815

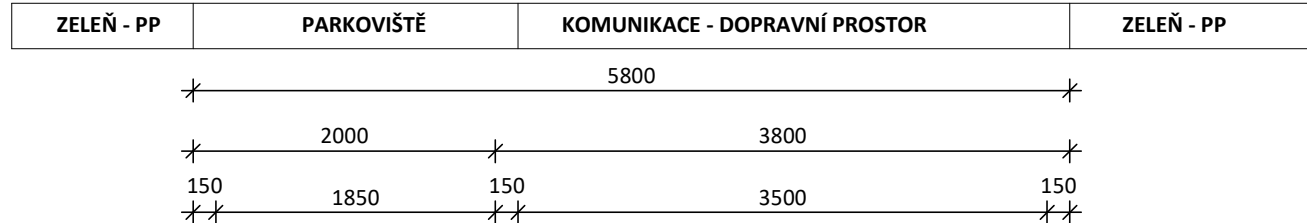

ZELEŇ - PP	KOMUNIKACE - DOPRAVNÍ PROSTOR	VÝHYBNA
545	5500	1965
	3500	2000
150	3500	2000
		150
		1815

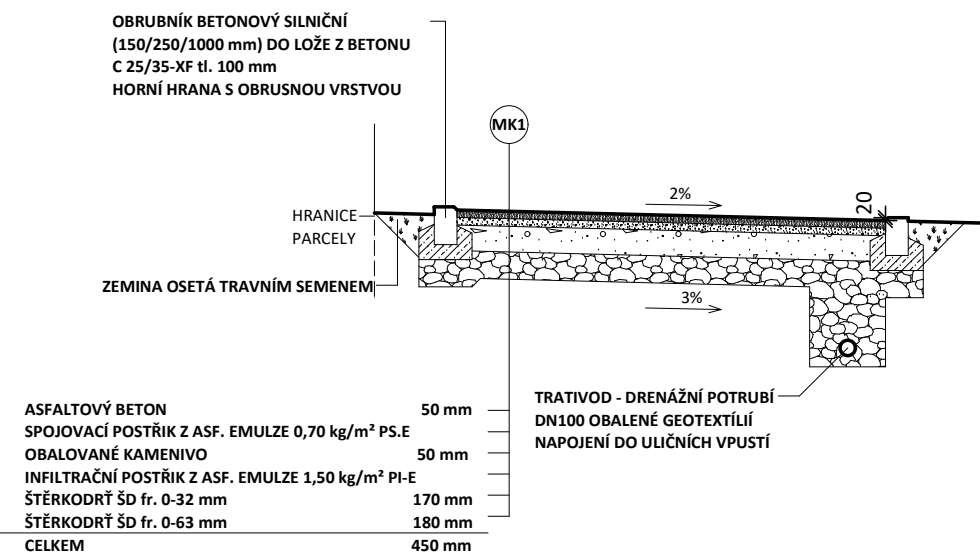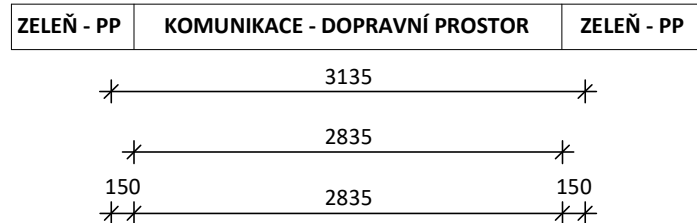

ZELEŇ	CHODNÍK	ZELEŇ
--------------	----------------	--------------

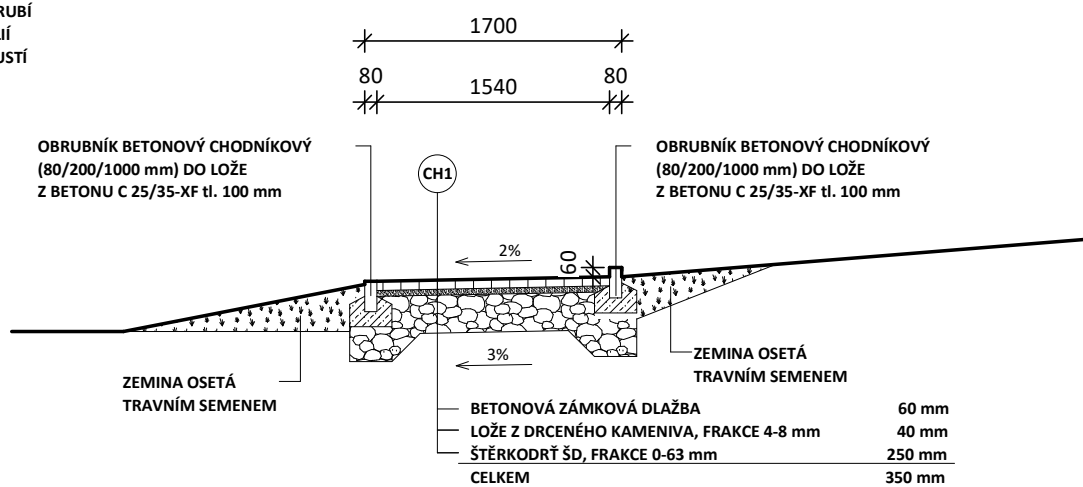

f-plan spol. s r. o. inženýrská činnost > projektování práce > realizace staveb

F-plan, spol. s r. o., náměstí Miru 460, 378 81 Slavonice | IČO: 260 89 297 | DIČ: CZ-60089297 | tel.: 384 493 323 | mob.: 605 288 053 | fax: 384 493 525 | f-plan.cz