


VZOROVÝ PŘÍČNÝ ŘEZ ULOŽENÍ POTRUBÍ DEŠŤOVÉ KANALIZACE

RÝHA
V KOMUNIKACI

ZÁŘEZ
V ZEL. PÁSU

ASFALTOBETON STŘEDNĚZRNNÝ ABS III
SPOJOVACÍ POSTŘÍK Z ASFALTU PS,A,(0,7 kg/m²)
KAMENIVO OBALOVANÉ ASFALTEM OKS II
ŠTĚRKODŘÍ ŠD
ŠTĚRKODŘÍ ŠD
CELKEM

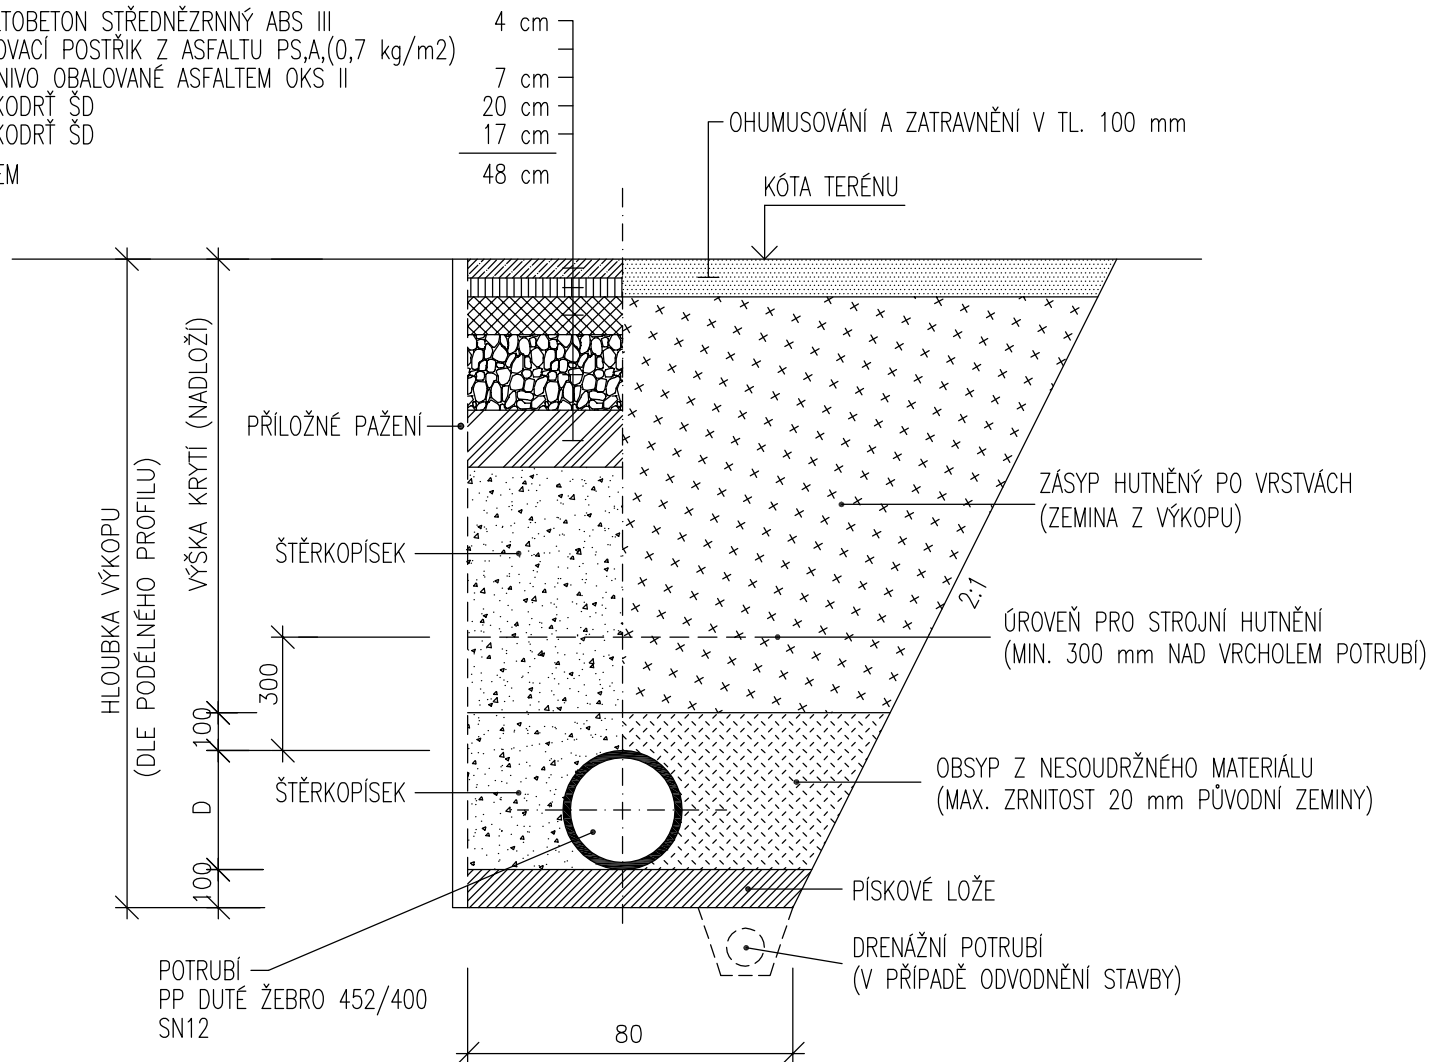

POZNÁMKY

- Výkres kótován v cm.
- Do hloubky 1,2 m není nutné stěny rýhy pažít (s výjimkou nesoudržných zemin).
Při hloubce výkopu nad 1,2 m je nutné stěny rýhy zapažit (při rozšíření výkopu o 10 cm na obě strany) či provést výkop se šikmými stěnami.
Zásyp a hutnění zapažené rýhy je nutné provádět při souběžném povytahování pažení.

VYPRACOVAL P. KREJČÍ	ZODPOVĚDNÝ PROJEKTANT ING. Z. HEJTMAN	Ing. Zdeněk Hejtmán Palackého nám. 3/1 380 01 Dačice IČO : 102 91 121
INVESTOR : Obec Staré Hobzí, Staré Hobzí č.p. 35, 378 71		
AKCE : DEŠŤOVÁ KANALIZACE k.ú. STARÉ HOBZÍ		DATUM : 07-2021 MĚŘITKO : 1:20 FORMÁT : 1x A4 ZAK. Č. : 19/2021
OBJEKT : DOKUMENTACE OBJEKTŮ A TECHNICKÝCH A TECHNOLOGICKÝCH ZAŘÍZENÍ		Č. VÝKRESU ČÁST Č. KOPIE 4 D
OBSAH : VZOROVÝ PŘÍČNÝ ŘEZ ULOŽENÍ POTRUBÍ		