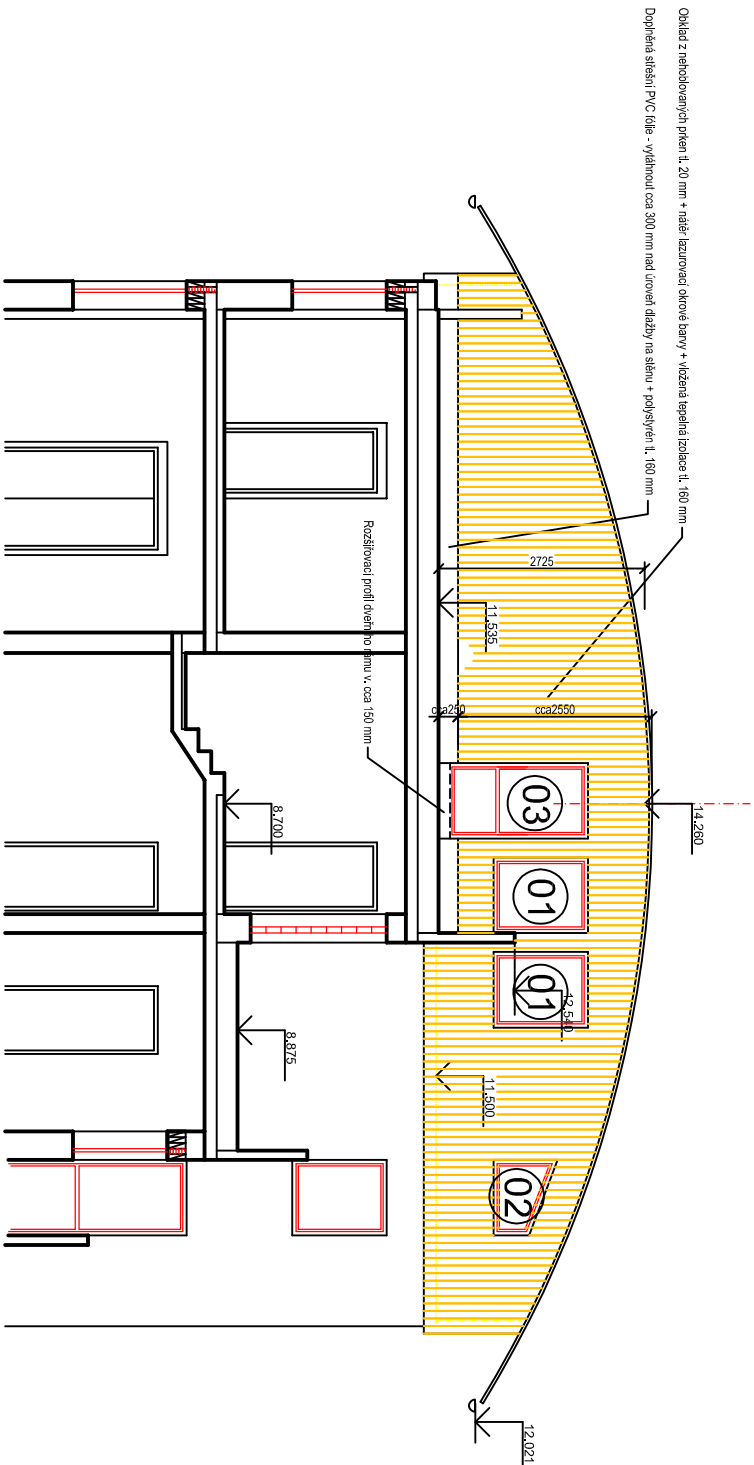
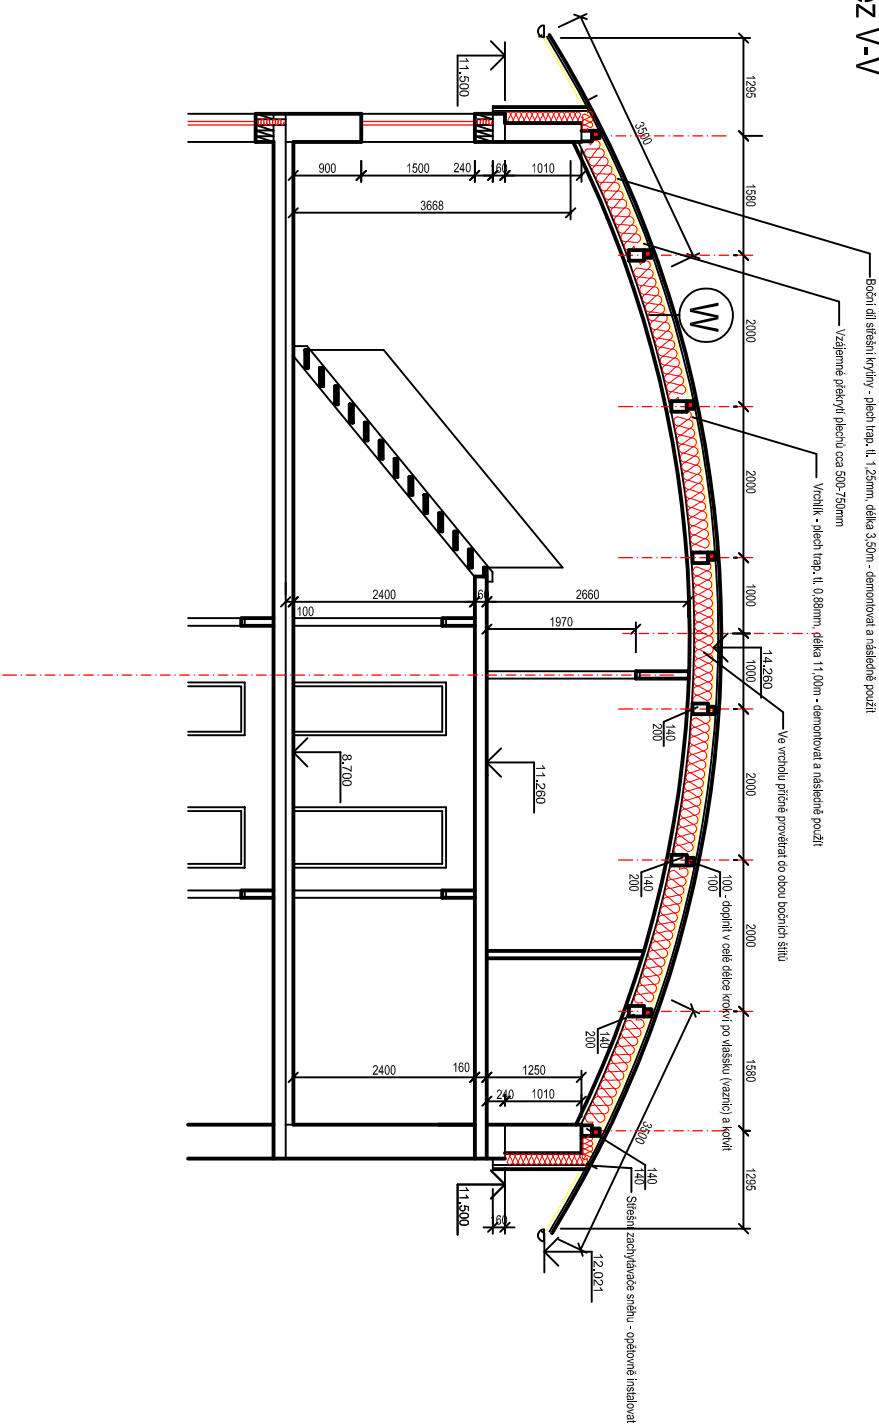


Rez IV-IV



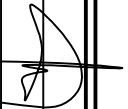

Řez V-V



$\pm 0,000=483,20$

Skladba sřešního pláště "V"

- Trapézový plech oblúčkový ohýbaný ($r=15.000\text{mm}$) ocelový zinkovaný polakovaný bude opatrně demontován a po provedení tepelné izolace bude zpětně namontován (nové šrouby osadí do původních otvorů a utěsní podložkou)
- Odvětrávaná mezera - tvořená profilem trap. plechu - přičně provětrát přes otvory v obkladu štítu
- Konstrukce nosná - trámy 140/200 doplněné o navýšující tráčky 100/100 (řádně kotvit k původním trámům)
- Tepelná izolace - tl. 160 + 100 mm, celkem 260 mm
- Trapézový plech oblúčkový ohýbaný ($r=15.000\text{mm}$) ocelový zinkovaný - ponechat profil VIKAM TR 40/160, tl. 0,75mm přišroubovaný k vaznicím, tmelené a sešroubované spáry (parotěsná zátvara)
- Sádrolattonové desky ohnuté s poloměrem 15,0m šroubované přímo na trapezový plech

Poř.č.	Popis změny	Datum změny	Podpis		
Ved.proj:	Ing.arch. Miroslav Dvořák	Projektant : +420 724 04 64 24 www.deltaprojekt.cz			
Vypracoval:	Ing.arch. Miroslav Dvořák, Ing.arch. Eva Dvořáková				
Investor:	Město Dačice, Krajčírova 27, 380 13 Dačice	 DELTA projekt s.r.o. 380 01 Dačice, Antonínská 15/II, IČ: 251 60 150			
Akce:	Bytový dům Nivy - Dačice oprava a zateplení bytů C.7 a D.8	Zak.č.: 10 05 /2014	Kopie:		
		Datum: květen 2014	Stupeň: DPS	Místo: Dačice	Výkres:
Číslo:	Návrh úprav	Okras: Jindř. Hradec	Počít. A4: 2	Měřitko: 1 : 100	07
Obsah :	Řezy				