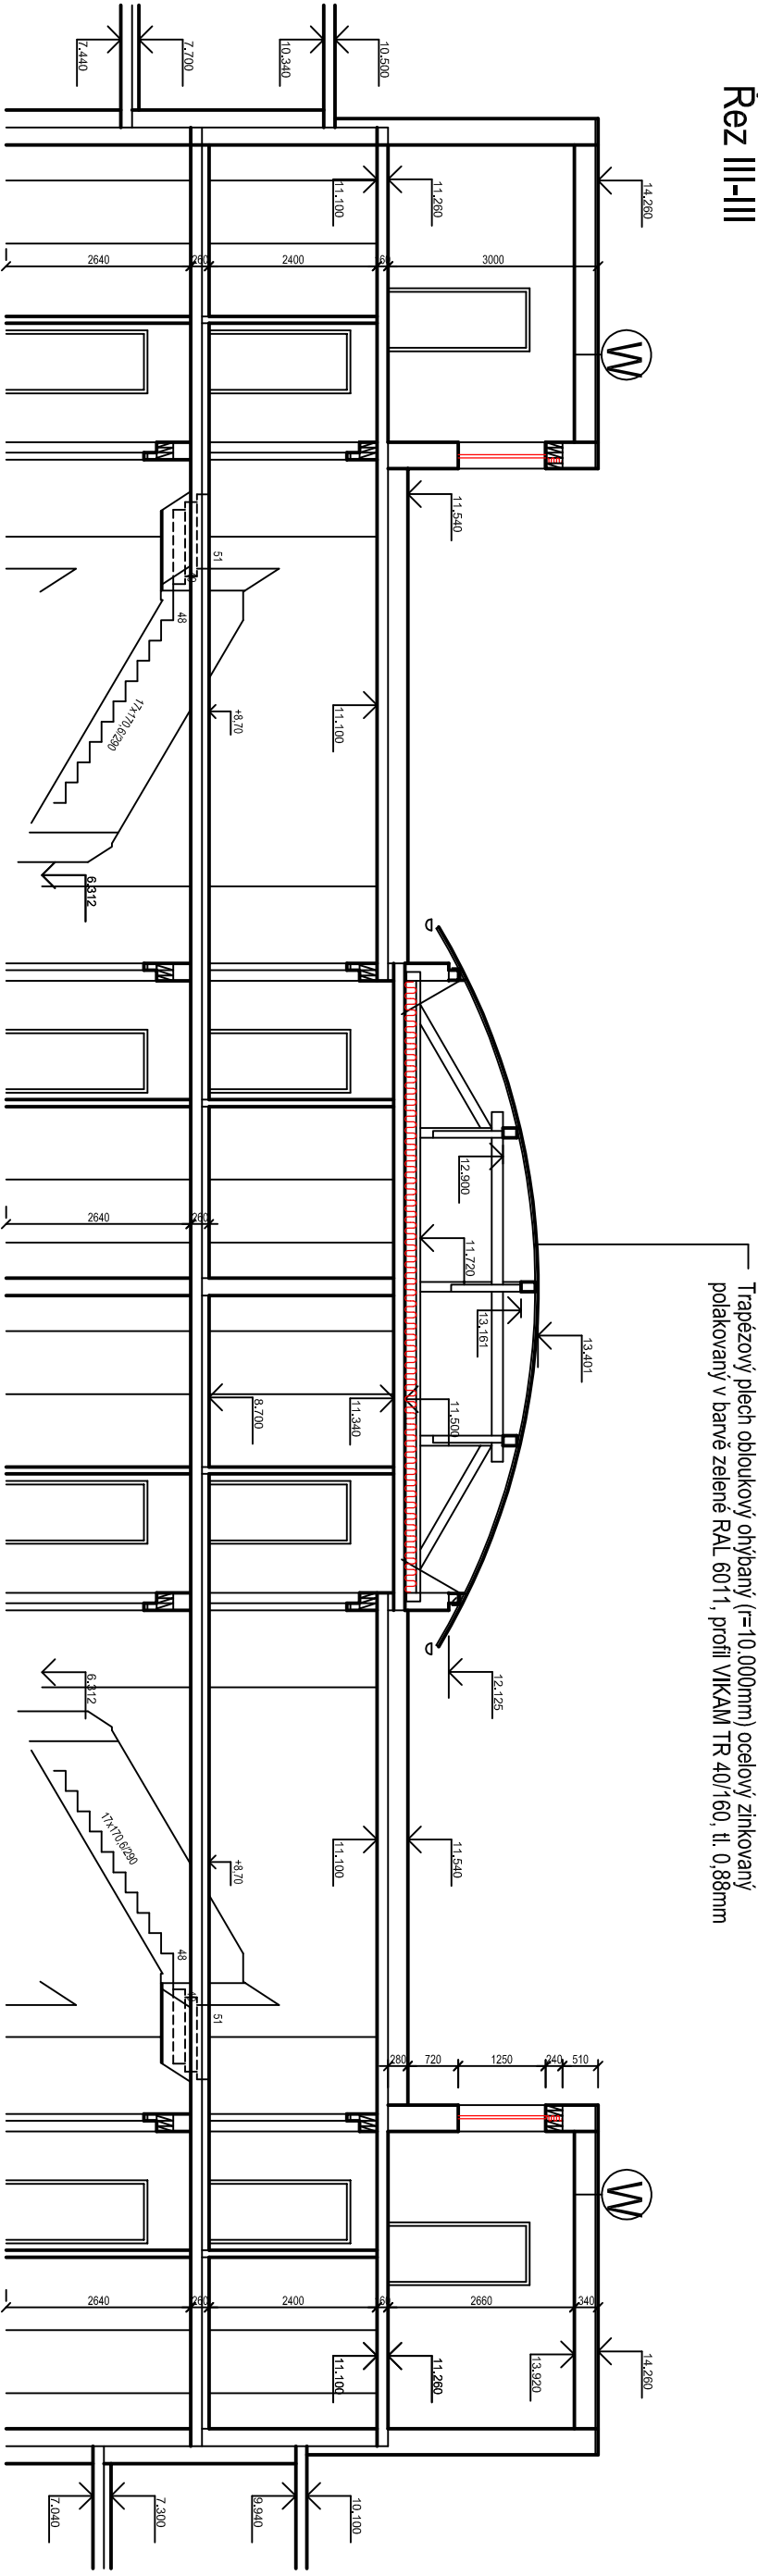


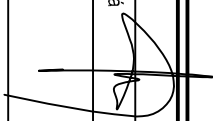

Řez III-III



Legenda materiálů :

- Obvodové nosné zdivo tl. 375mm z cihel termozolačních na maltu M/C 2,5
- Vnitřní nosné zdivo tl. 250mm z cihel nosných na maltu M/C 2,5
- Vnitřní příčka tl. 100mm z cihel dutých dvouděrových

±0,000=483,20

|             |   |   |               |         |    |
|-------------|---|---|---------------|---------|----|
|             |   |   |               |         |    |
|             |   |   |               |         |    |
|             |   |   |               |         |    |
| Poř.č.      | Popis změny   | Datum změny   | Podpis        |         |    |
| Ved.proj.:  | Ing.arch. Miroslav Dvořák                                     | Projektant:<br><br>+420 724 04 64 24 <a href="http://www.deltaprojekt.cz">www.deltaprojekt.cz</a>   |               |         |    |
| Vypracoval: | Ing.arch. Miroslav Dvořák, Ing.arch. Eva Dvořáková            |    |               |         |    |
| Investor:   | Město Dačice, Krajčlova 27, 380 13 Dačice                     | <br><b>DELTA projekt s.r.o.</b><br>380 01 Dačice, Antonínská 15/II, IČ: 251 60 150 |               |         |    |
| Akce:       | Bytový dům Nivy - Dačice<br>oprava a zateplení bytů C.7 a D.8 | Zak.č.:   | 10 05 / 2014  | Kopie:  |    |
|             |   | Datum:  | květen 2014   |         |    |
|             |   | Stupeň:   | DPS           |         |    |
|             |   |   |               |         |    |
| Část:       | Stávající stav  | Místo:  | Dačice        | Výkres: |    |
| Obsah :     | Řez III-III   | Okres:  | Jindř. Hradec |         |    |
|             |   | Počet A4:   | 2             |         |    |
|             |   | Měřítko:  | 1 : 100       |         | 03 |