


Rez III-III

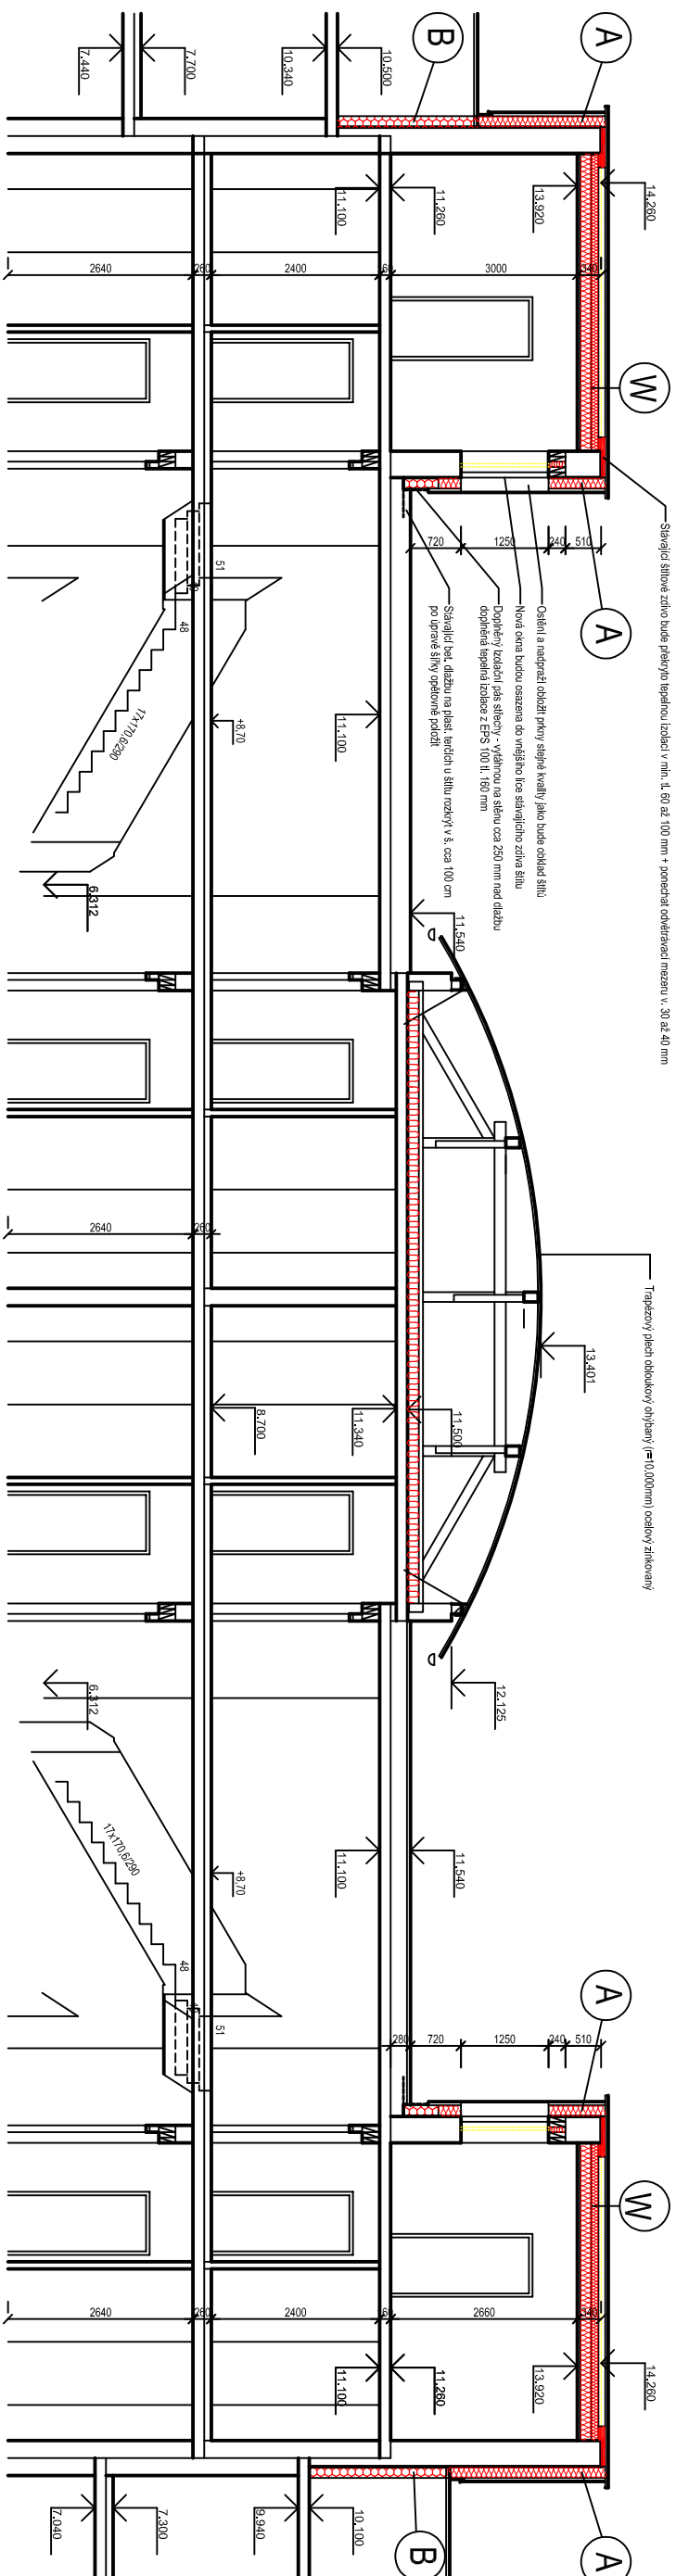

Skladba izolace obvodové stěny "A"

(od vnitřku směrem ven)


- Stávající zdívko z cihelných bloků s vnitřní omítkou štukovou)
- Tepelná izolace - desky z minerálních vláken tl. 160 mm vložená mezi nosný rošt z fošen 50/160 kladených visle á 105 cm
- Větrná zábrana - pojistná fólie difúzní kontaktní
- Provětrávaná mezera tl. 40 mm + latě 40/60 (impregnované) vodorovně á 75 cm
- Obklad z nehotovaných prken tl. 20 mm na straz + náter lazurovacím lakov barvy okrové

Skladba izolace obvodové stěny "B"
(od vnitřku směrem ven)

- Stávající závliv z cihelných bloků s vnitřní omítkou štukovou)
- KZS - desky EPS F tl. 160 mm + vrchní stěrka vyztužená síťovinou

Skladba sřešního pláště "V"

- Trapezový plech oblукový ohýbaný (I=15,000mm) ocelový zinkovaný polakovaný bude opatrně demontován a po provedení tepelné izolace bude zpětně namontován (nové šrouby osadí do původních otvorů a utěsní podložkou)
- Odvětrávaná mezera - tvořena profilem trap. plechu - přičně provětrat přes otvory v obkladu štítů
- Konstrukce nosná - trámy 140/200 doplněné o navyšující trámký 100/100 (řádně kotvit k původním trámům)
- Tepelná izolace - tl. 160 + 100 mm, celkem 260 mm
- Trapezový plech oblукový ohýbaný (I=15,000mm) ocelový zinkovaný - ponechat profil VIKAM TR 40/160, tl. 0,75mm přišroubovaný k vazníkům, tmelené a sešroubované spáry (parotěsná zátvara)
- Sádrokartonové desky ohnuté s poloměrem 15,0m šroubované přímo na trapezový plech

| | | | |
|---|---|---|--------|
| | | | |
| | | | |
| | | | |
| Poř.č. | Popis změny | Datum změny | |
| | | Podpis | |
| Ved.proj.: Ing.arch. Miroslav Dvořák | | Projektant: +420 724 04 64 24 www.deltaprojekt.cz | |
| Vyracoval: Ing.arch. Miroslav Dvořák, Ing.arch. Eva Dvořáková | |  DELTA projekt s.r.o. 380 01 Dačice, Antonínská 15/II, IČ: 251 60 150 | |
| Investor: Město Dačice, Krajčůva 27, 380 13 Dačice | | | |
| Akce: | Bytový dům Nivy - Dačice oprava a zateplení bytů C.7 a D.8 | | |
| Část: | Zak.č.: 10 05 / 2014 | | Kopie: |
| | Datum: květen 2014 | | |
| | Stupeň: DPS | | |
| | Místo: Dačice | Výkres: | |
| Obsah : | Návrh úprav | | |
| | Řez III-III | | |
| | Počet A4: 2 | 06 | |
| Měřítko: 1 : 100 | | | |